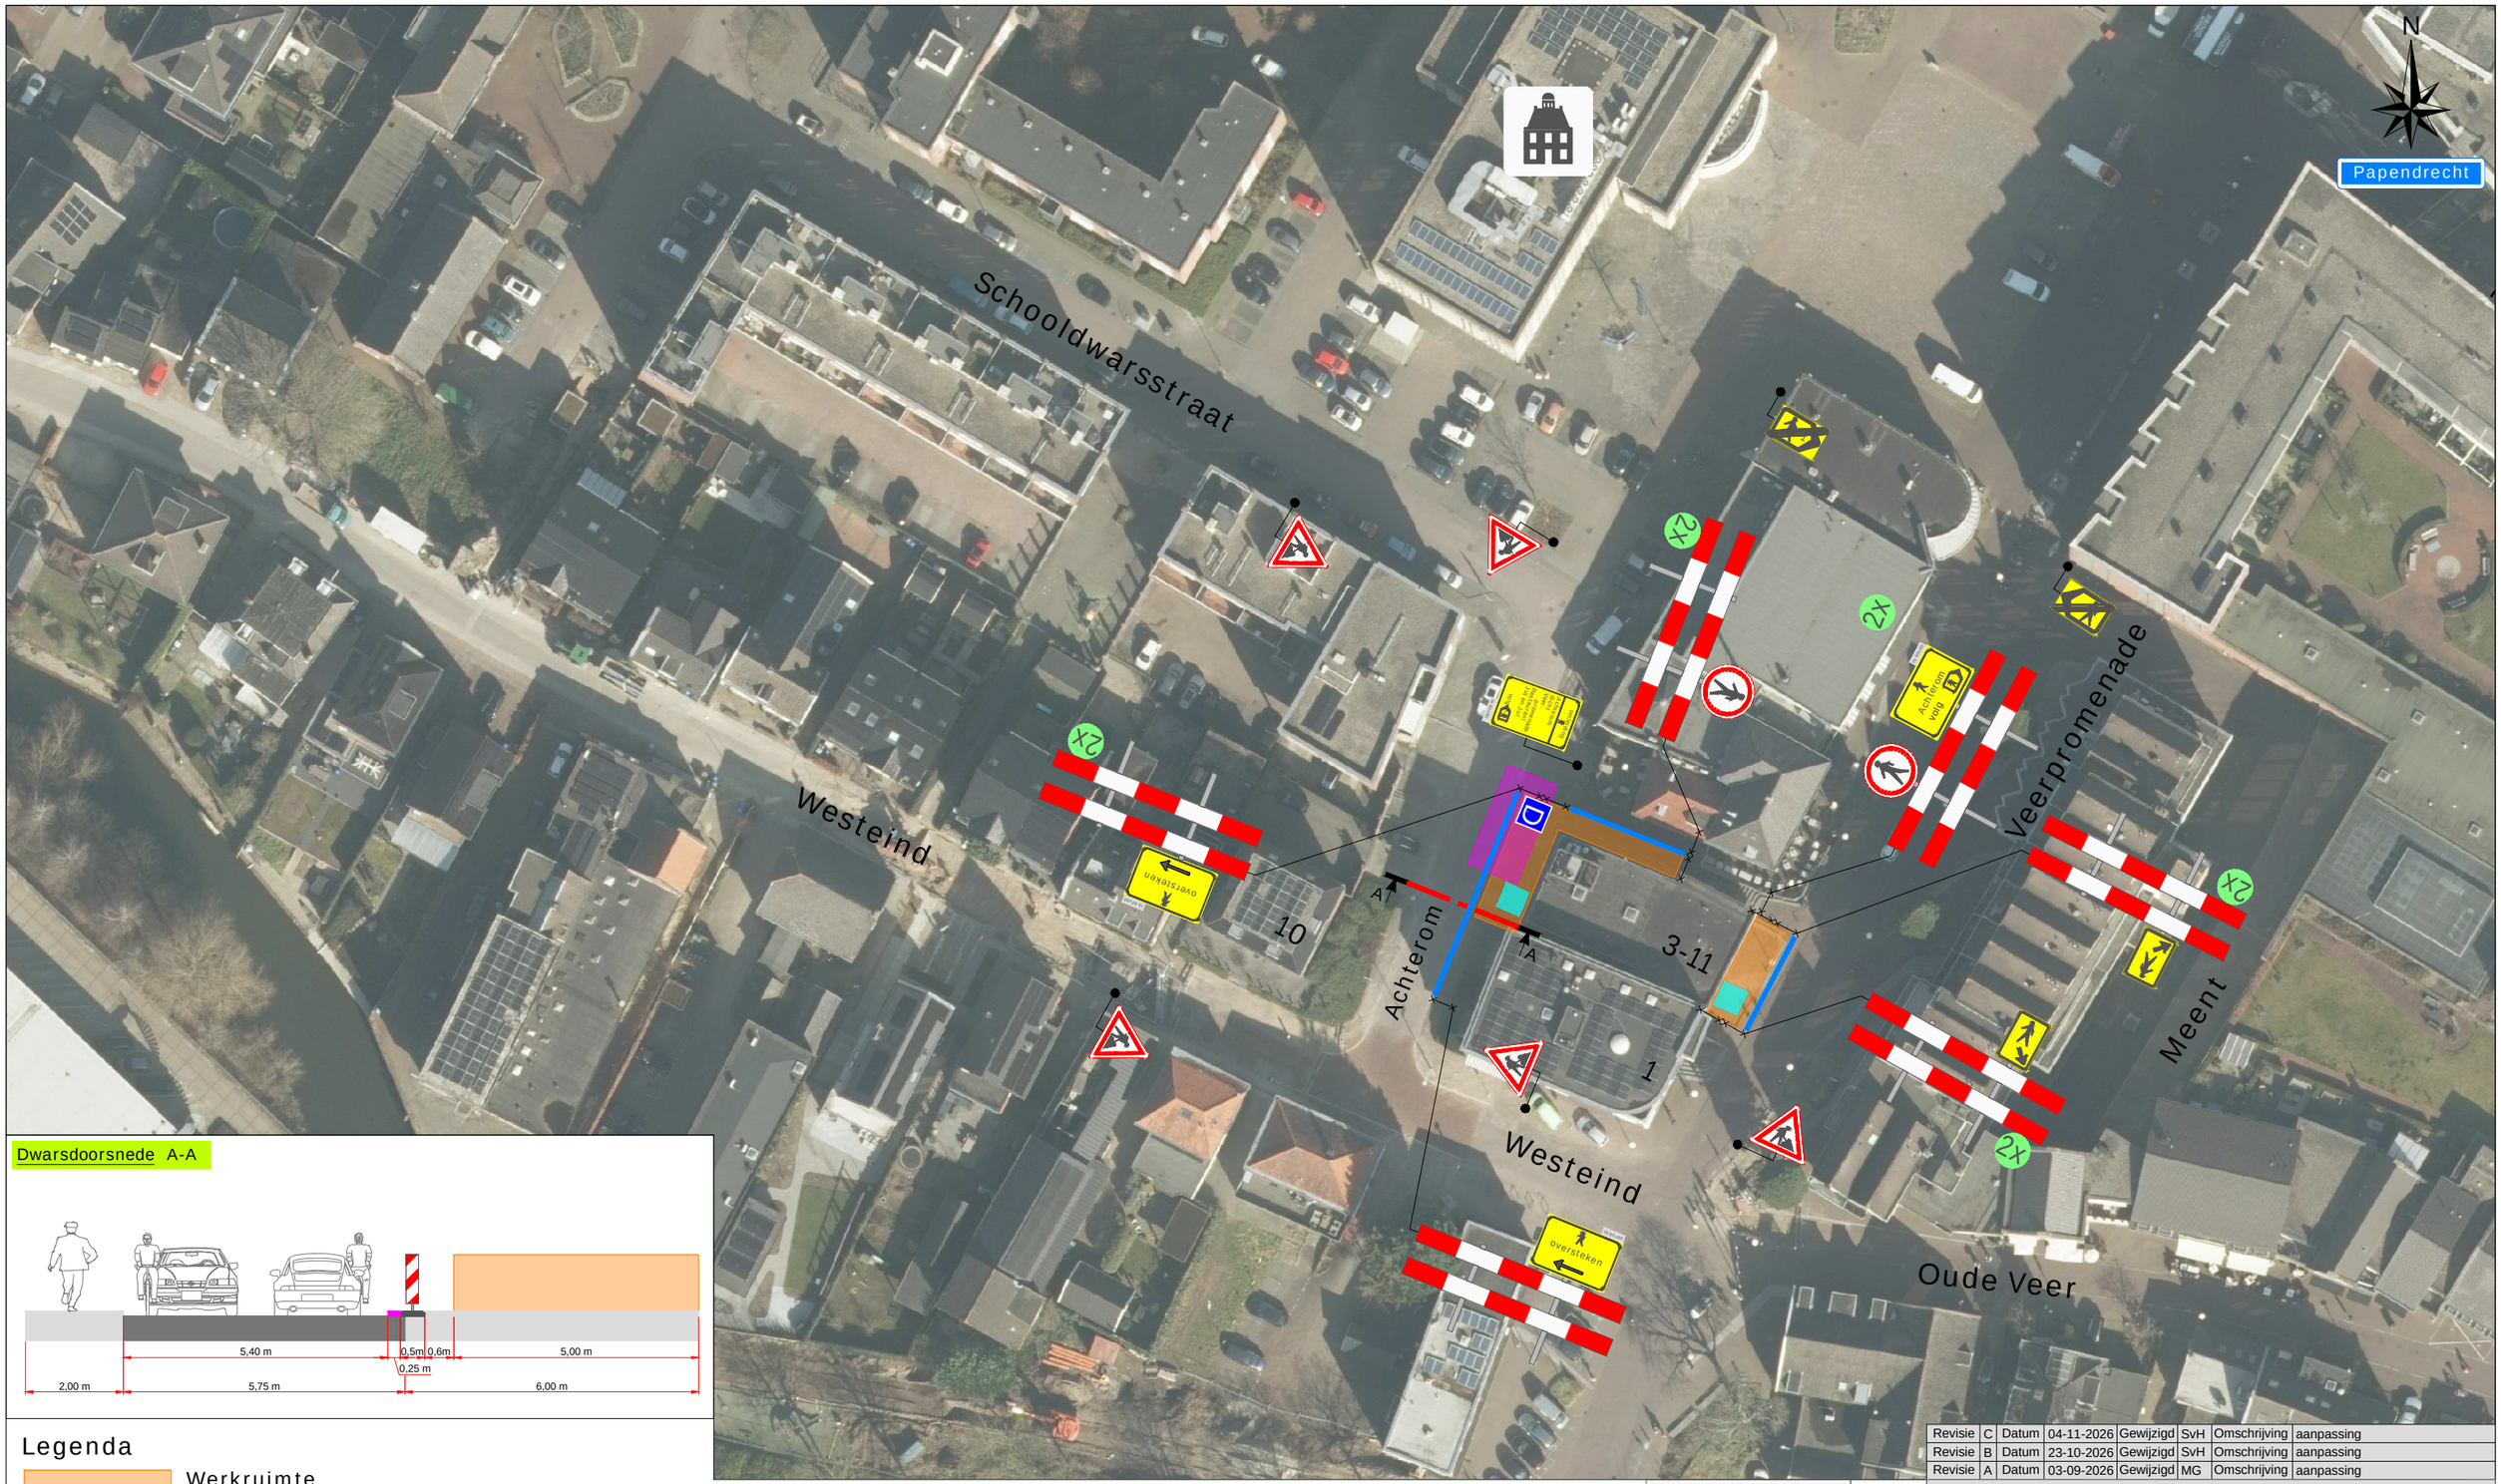

Dwarsdoorsnede A-A

Legenda

- Werkruimte
- Kraanwagen (6 x 12 m)
- Containers
- Bakens (ca. 45 m)

D 1x

Werkvakindeling ETW

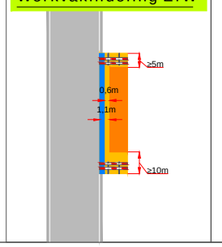

Revisie	C	Datum	04-11-2026	Gewijzigd	SvH	Omschrijving	aanpassing
Revisie	B	Datum	23-10-2026	Gewijzigd	SvH	Omschrijving	aanpassing
Revisie	A	Datum	03-09-2026	Gewijzigd	MG	Omschrijving	aanpassing

Project: Veerpromenade 3 te Papendrecht

Tekeningnummer: 226-02169-01

Ref.nr.: n.t.b.

Opdrachtgever:

Onderdeel: Verkeersmaatregel

Aard werkzaamheden: Verbouwen

Werkvoorbereider : J. Lijten

Getekend : S. van Harten — Datum : 28-07-2026

Gecontroleerd : M. van Duuren — Datum : 28-07-2026

Status: ■ Concept ☐ Definitief | Schaal: n.v.t. | Formaat: A3 | www.versluysgroep.nl | K54368

Plaatsing conform CROW 96a en 96b - Conflicterende bebording / bewegwijzering afdekken