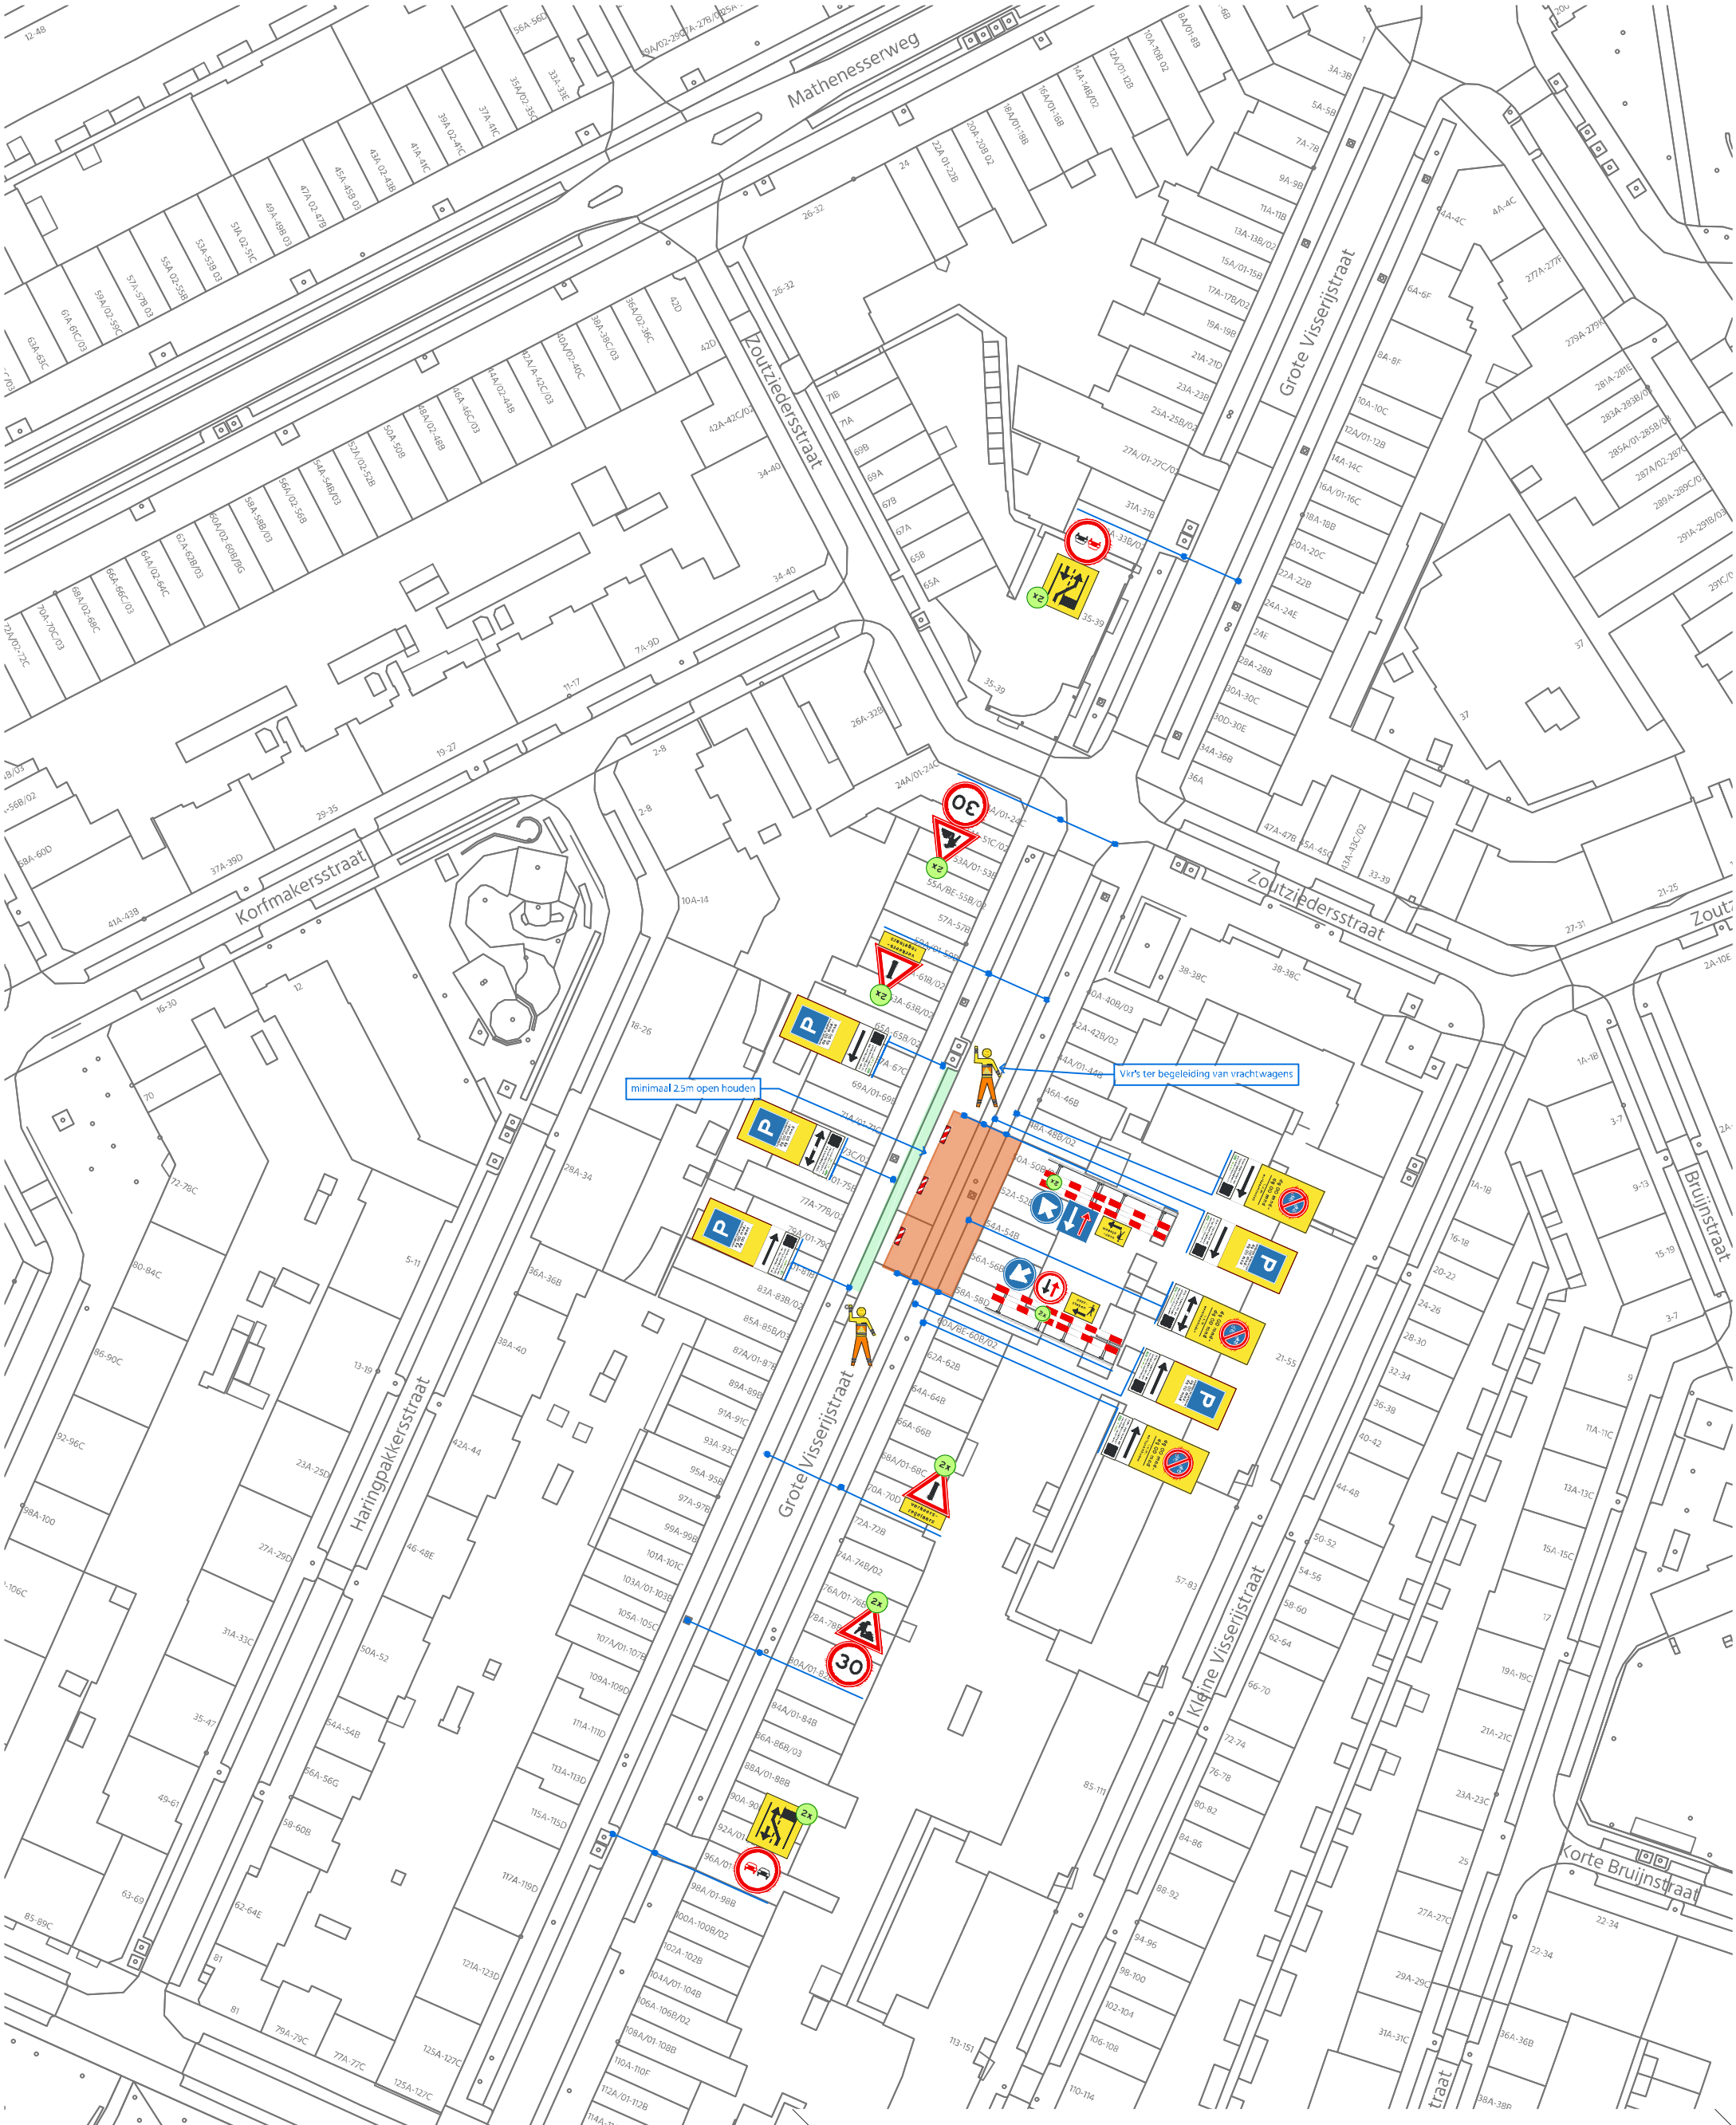


Omleiding

© de Omleiding, DNR2011 voorwaarden zijn van toepassing

Project
Grote Visserijstraat 50 te Rotterdam

Onderdeel
Rioolhuisaansluiting

Opdrachtgever
AVA

In werking

Gebr. Kloens B.V.

Nummer	Versie	Adviseur	Formaat	Referentie
26-2149-301	1 (2.nov.26)	KK	A3	

Wij zorgen dat U er komt