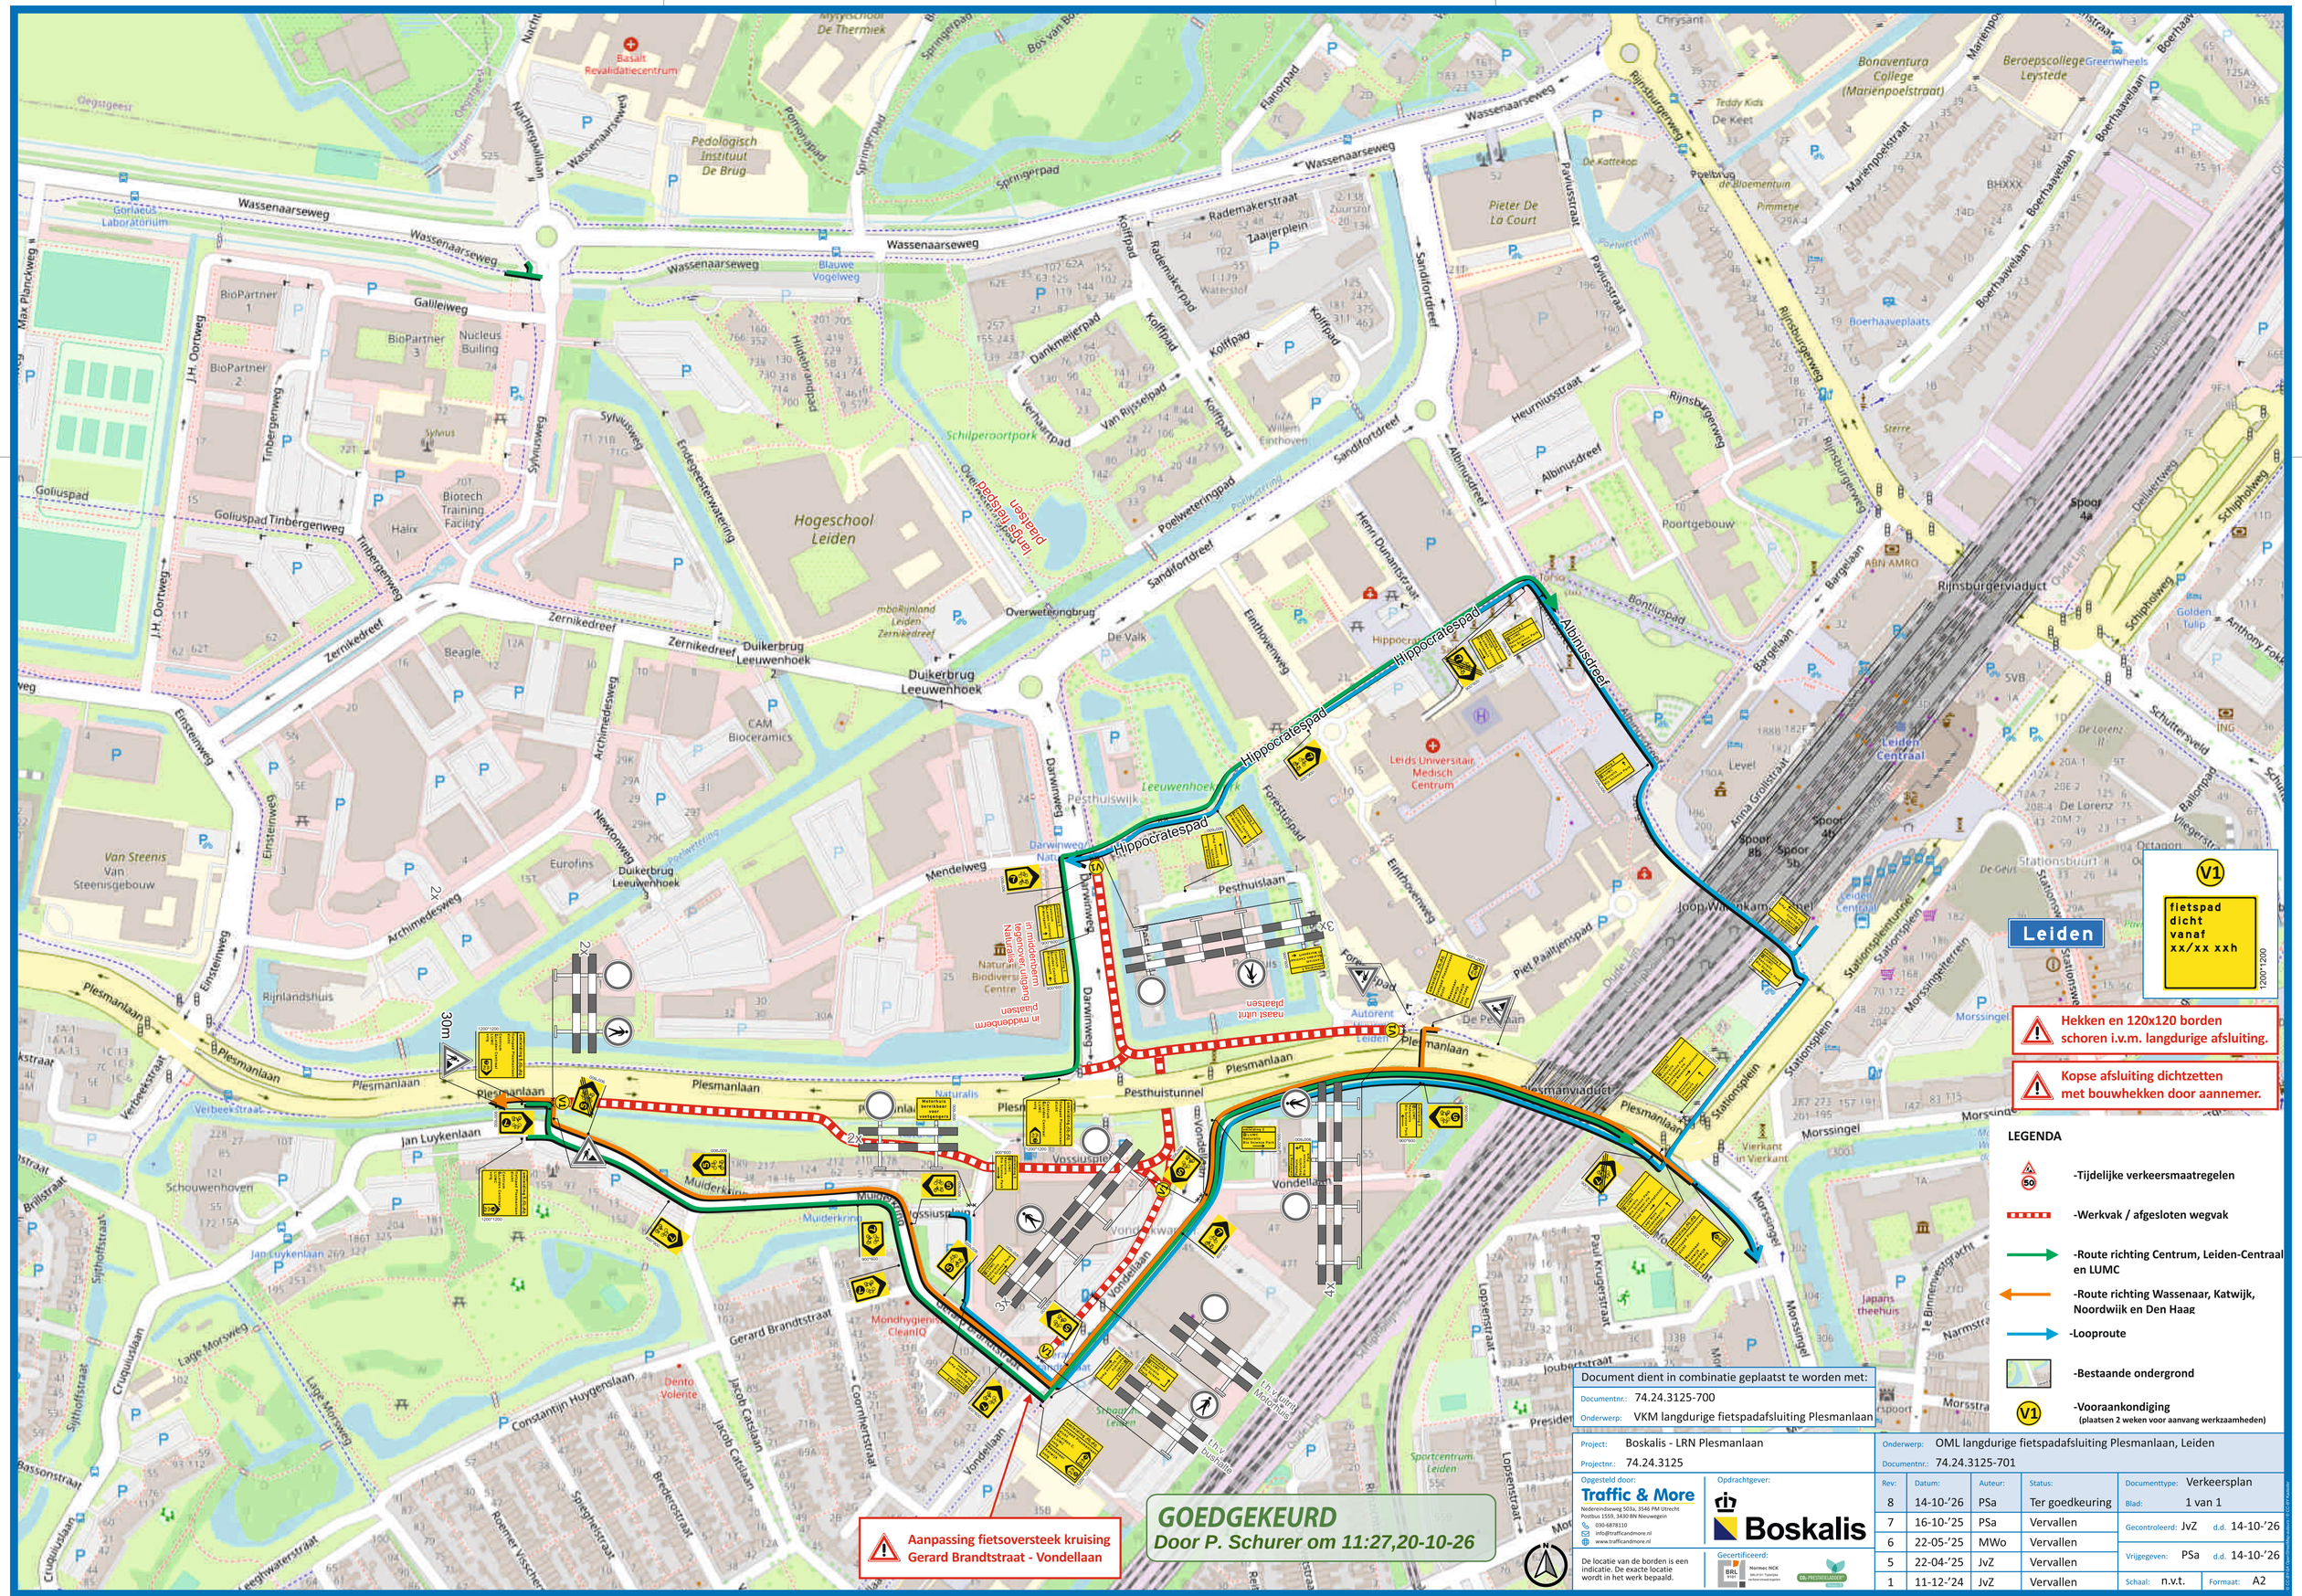

Hippocratespad
Albinusdreef
Hippocratespad
Hippocratespad
Plesmanlaan
Plesmanlaan
Plesmanlaan
Plesmanlaan
Plesmanlaan
Wassenaarseweg
Wassenaarseweg
Wassenaarseweg
Wassenaarseweg
Wassenaarseweg
Sandifortdreef
Sandifortdreef
Poelwetteringpad
Poelwetteringbrug
Rijnsburgerweg
Rijnsburgerweg
Rijnsburgerviaduct
Galileiweg
Goliuspad
Goliuspad
Tinbergenweg
Tinbergenweg
J.H. Oortweg
J.H. Oortweg
Zernikedreef
Zernikedreef
Zernikedreef
Duikerbrug Leeuwenhoek 2
Duikerbrug Leeuwenhoek 1
Einsteinweg
Einsteinweg
Archimedesweg
Newtonweg
Mendelweg
Darwinweg
Pesthuislaan
Pesthuistunnel
Vondellaan
Vondellaan
Vondelkwartier
Vondelkwartier
Jan Luykenlaan
Jan Luykenlaan
Verbeekstraat
Verbeekstraat
Muiderkringweg
Muiderkringweg
Gerard Brandtstraat
Jacob Catslaan
Coornhertstraat
Constantijn Huygenslaan
Lage Morsweg
Lage Morsweg
Cruquiuslaan
Sijthoffstraat
Bassonstraat
Spiephetstraat
Bredero straat
Roemer Visscherstraat
Leeghwaterstraat
Brillstraat
Schouwenhoven
Rijnlandshuis
Van Steensgebouw
Eurofins
Gorlaeus Laboratorium
Basalt Revalidatiecentrum
Pedologisch Instituut De Brug
Hogeschool Leiden
Schilperoortpark
Oude Vest
Oude Rijn
Leeuwenhoek park
Naturalis Biodiversity Centre
Leids Universitair Medisch Centrum
Leiden Centraal
Stationsplein
Stationsplein
Stationsspeeltuin
Morssingelterrein
Morssingel
Morssingel
Morssingelviaduct
Spoor 4a
Spoor 8b
Spoor 5b
Spoor 4b
Loopweg Wassenaarseweg
Loopweg Rijnsburgerweg
Loopweg Stationsplein
Loopweg Morssingel
Loopweg Plesmanlaan
Loopweg Vondellaan
Loopweg Hippocratespad
Loopweg Albinusdreef
Leiden
Aanpassing fietsoversteek kruising Gerard Brandtstraat - Vondellaan
GOEDGEKEURD
Door P. Schurer om 11:27,20-10-26
V1
fietspad dicht vanaf xx/xx xxh
1200*1200
Hekken en 120x120 borden schoren i.v.m. langdurige afsluiting.
Kopse afsluiting dichtzetten met bouwhekken door aannemer.
LEGENDA
-Tijdelijke verkeersmaatregelen
-Werkvak / afgesloten wegvak
-Route richting Centrum, Leiden-Centraal en LUMC
-Route richting Wassenaar, Katwijk, Noordwijk en Den Haag
-Looproute
-Bestaande ondergrond
-Vooraankondiging (plaatsen 2 weken voor aanvang werkzaamheden)
Document dient in combinatie geplaatst te worden met:
Documentnr.: 74.24.3125-700
Onderwerp: VKM langdurige fietspadafsluiting Plesmanlaan
Project: Boskalis - LRN Plesmanlaan
Projectnr.: 74.24.3125
Opgesteld door:
Traffic & More
Nederrondeweg 503a, 3546 PM Utrecht
Postbus 1559, 3430 BN Nieuwegein
030-6878110
info@trafficandmore.nl
www.trafficandmore.nl
De locatie van de borden is een indicatie. De exacte locatie wordt in het werk bepaald.
Opdrachtgever:
Boskalis
Gecertificeerd:
Onderwerp: OML langdurige fietspadafsluiting Plesmanlaan, Leiden
Documentnr.: 74.24.3125-701
Rev: 8 | Datum: 14-10-'26 | Auteur: PSa | Status: Ter goedkeuring
7 | 16-10-'25 | PSa | Vervallen
6 | 22-05-'25 | MWo | Vervallen
5 | 22-04-'25 | JvZ | Vervallen
1 | 11-12-'24 | JvZ | Vervallen
Documenttype: Verkeersplan
Blad: 1 van 1
Gecontroleerd: JvZ d.d. 14-10-'26
Vrijgegeven: PSa d.d. 14-10-'26
Schaal: n.v.t.
Formaat: A2