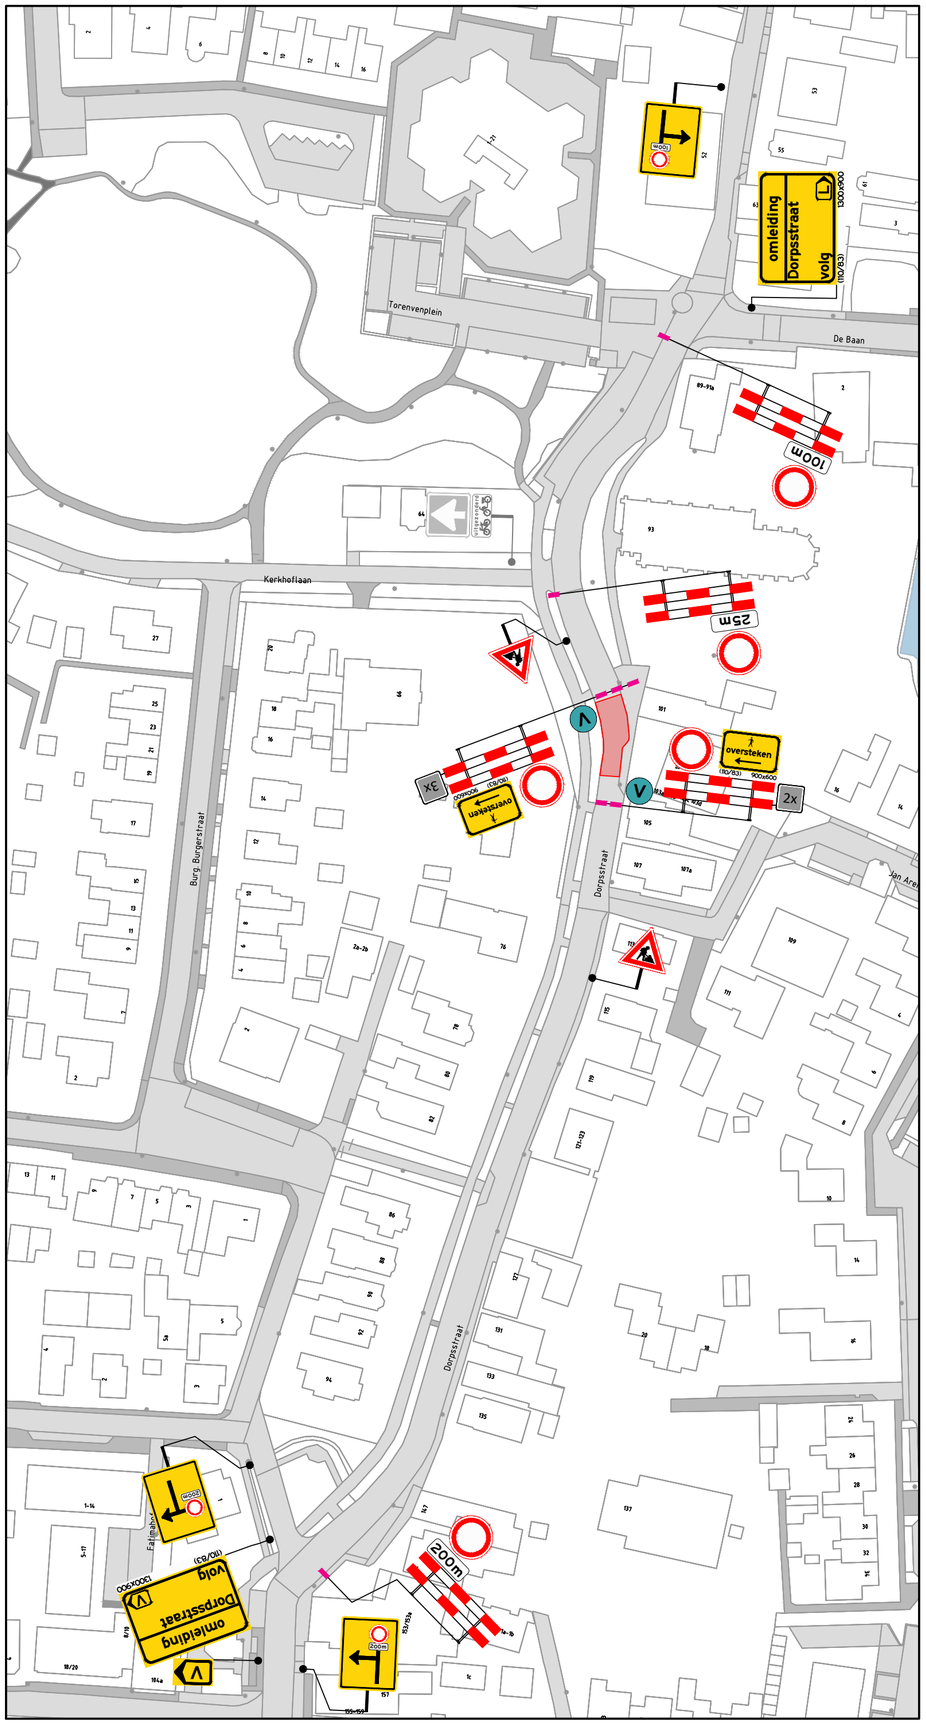

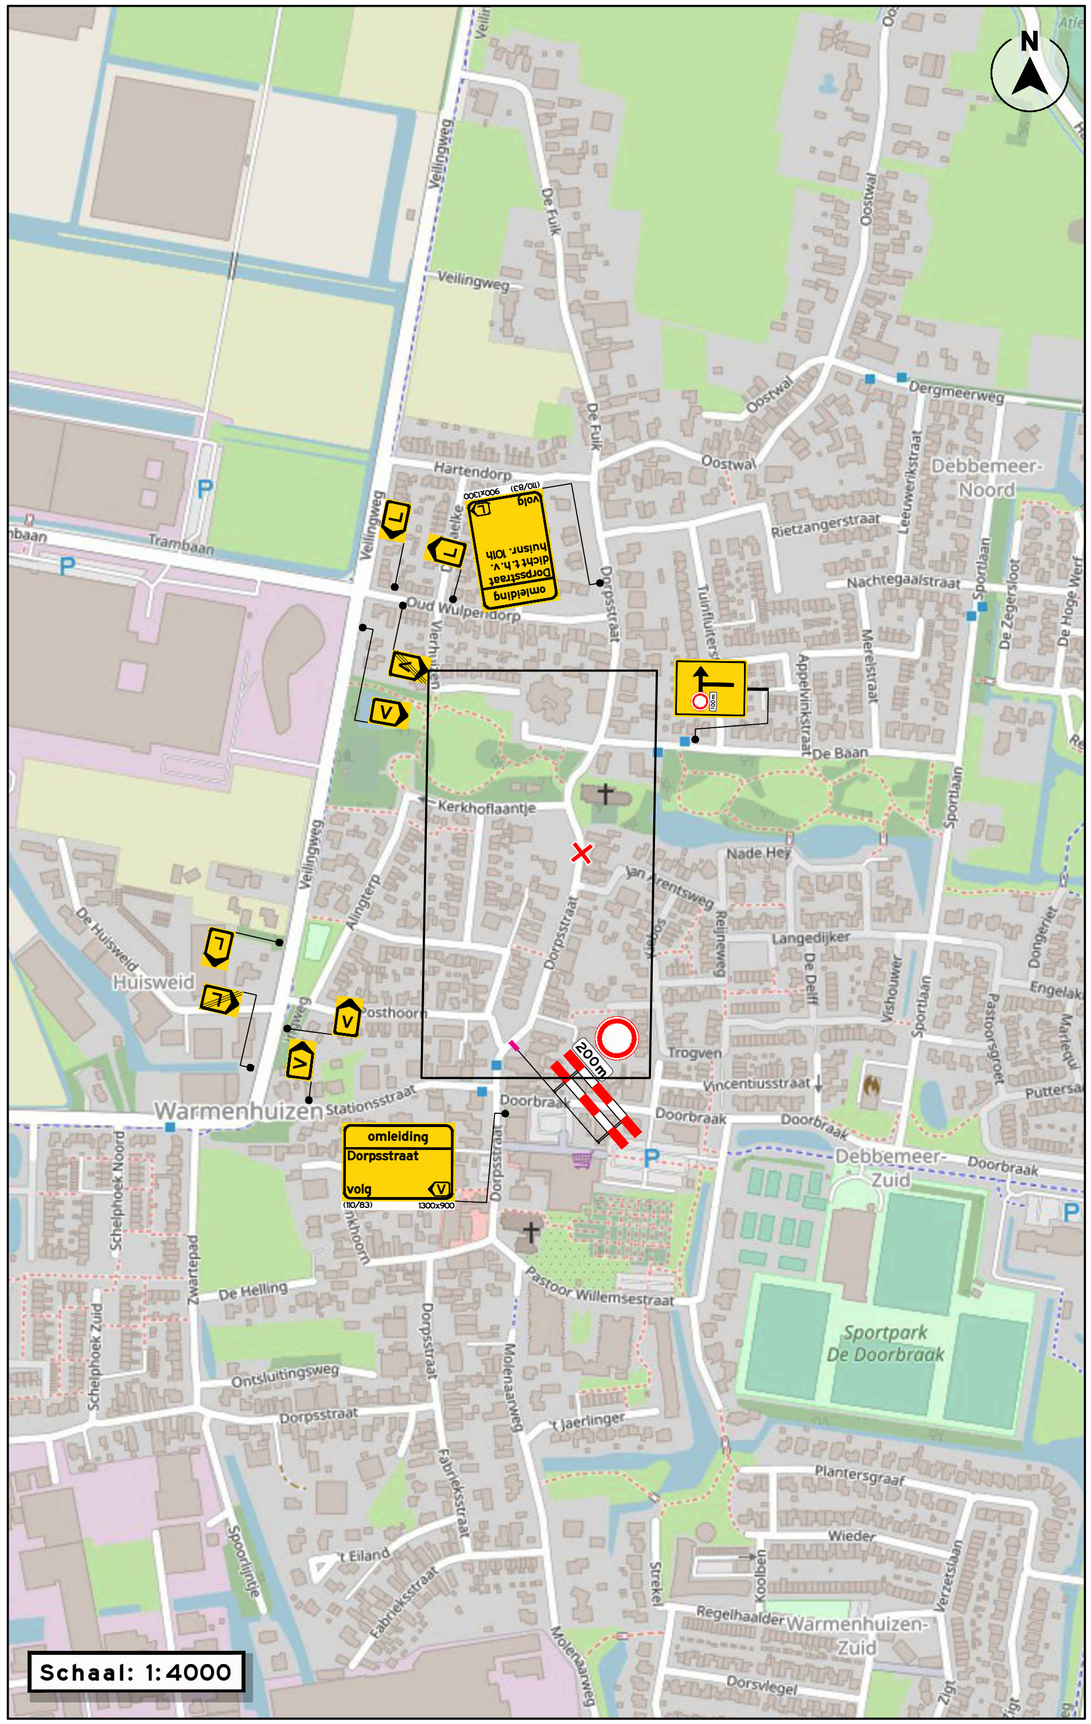

LEGENDA

- werkruimte
- aanwezige bebording
- afsluiting
- vooraankondiging
  * Plaatsing minimaal 2 weken voor aanvang werkzaamheden.

deze weg dicht
van: ... h
...
tot: ... h
...
(110/83) 900x1300

NCK.2023.0338.BRL9101.H0229

INFO

DATUM	SCHAAL	VERSIE	FORMAAT
02-10-2026	1:1000	1.0	A2

TEKENAAR	CONTROLE	VRIJGAVE
DRE	JDI	DKU

PROJECT	PA2601077 - Dorpsstraat, Warmenhuizen
OMSCHRIJVING	Afzetting en omleiding

PA2601077.01A01

TEKENINGNUMMER

VERKEER CENTRALE NEDERLAND

1/1

BLADNUMMER