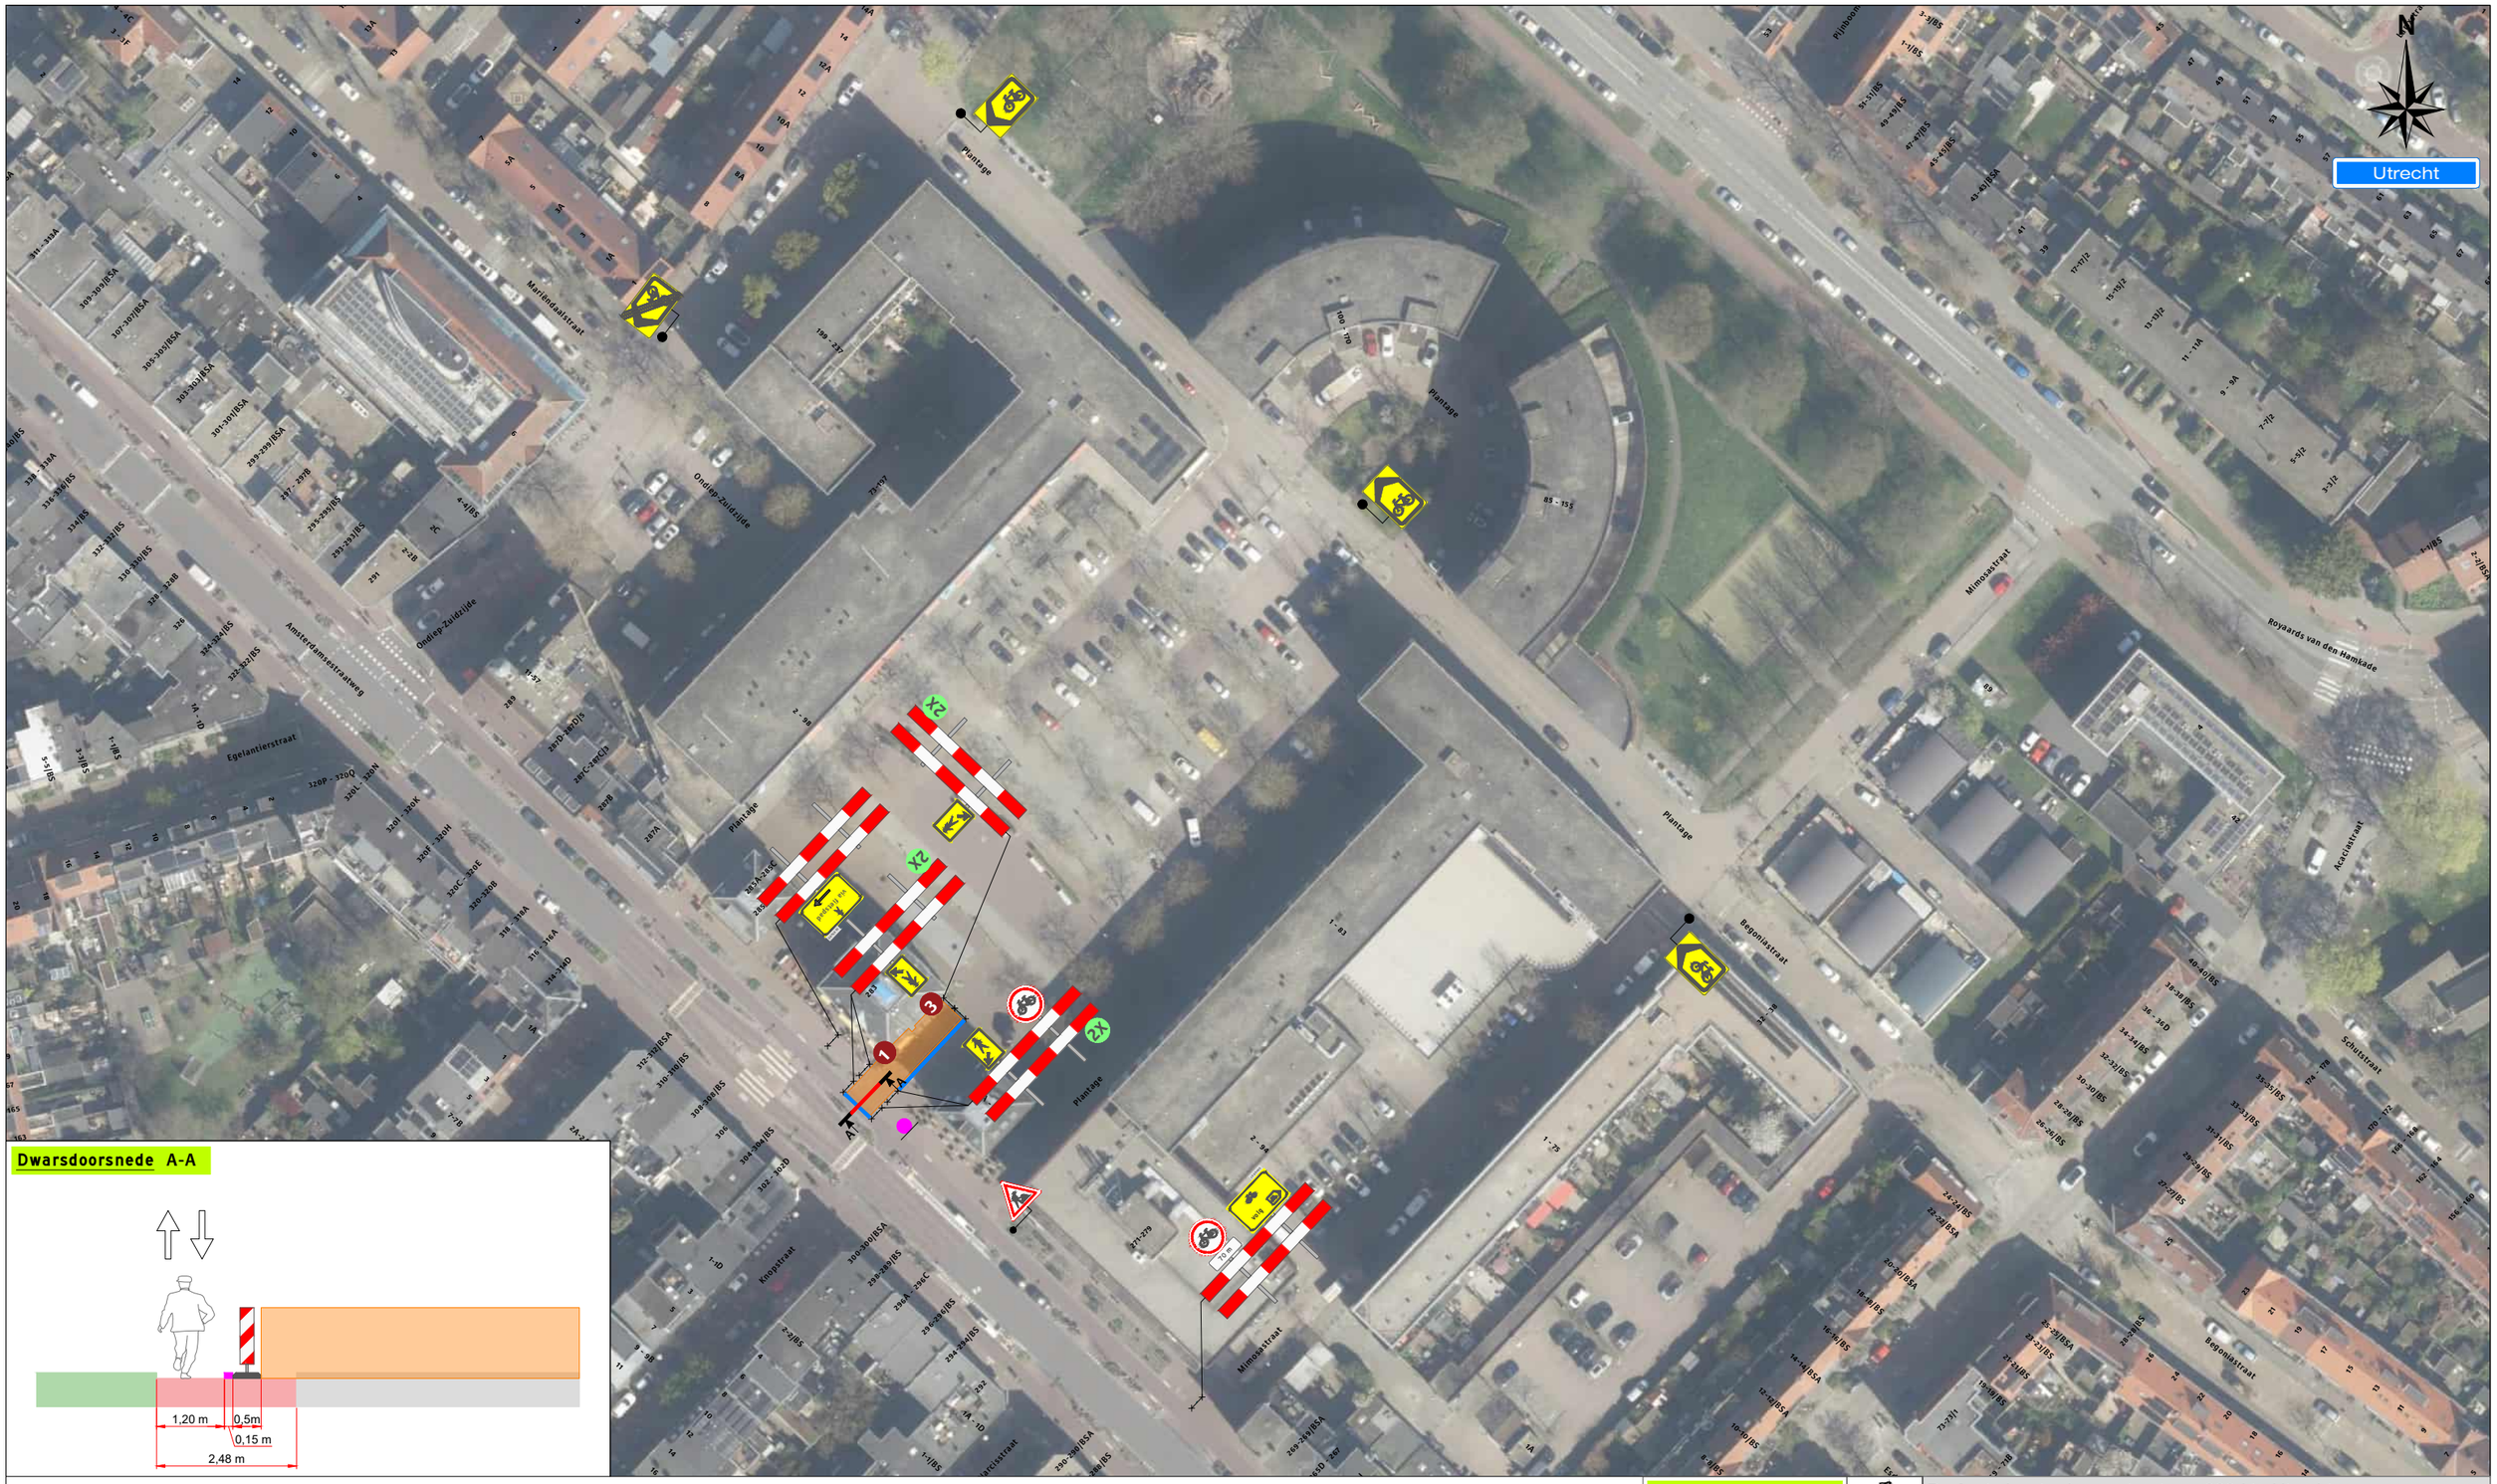

Legenda

Werkruimte

Bakens (ca. 20 m)



1X 1 1X 3 1X

Werkvakindeling FP



Versluys Verkeersmaatregelen BV
Veiligheid Zonder Omwegen

Project: Amsterdamsestraatweg 283d te Utrecht

Tekeningnummer: 126-04466-01

Ref.nr.: n.t.b.

Opdrachtgever:

Onderdeel: Verkeersmaatregel

Aard werkzaamheden: Kabels & Leidingen

Werkvoorbereider : M. el Yazghi

Getekend : V. V van Heck — Datum : 19-10-2026

Gecontroleerd : V. V. van Heck — Datum : 19-10-2026

Status: ■ Concept ☐ Definitief | Schaal: n.v.t. | Formaat: A3 | www.versluysgroep.nl

Plaatsing conform CROW 96a en 96b - Conflicterende bebording / bewegwijzering afdekken

K54368