
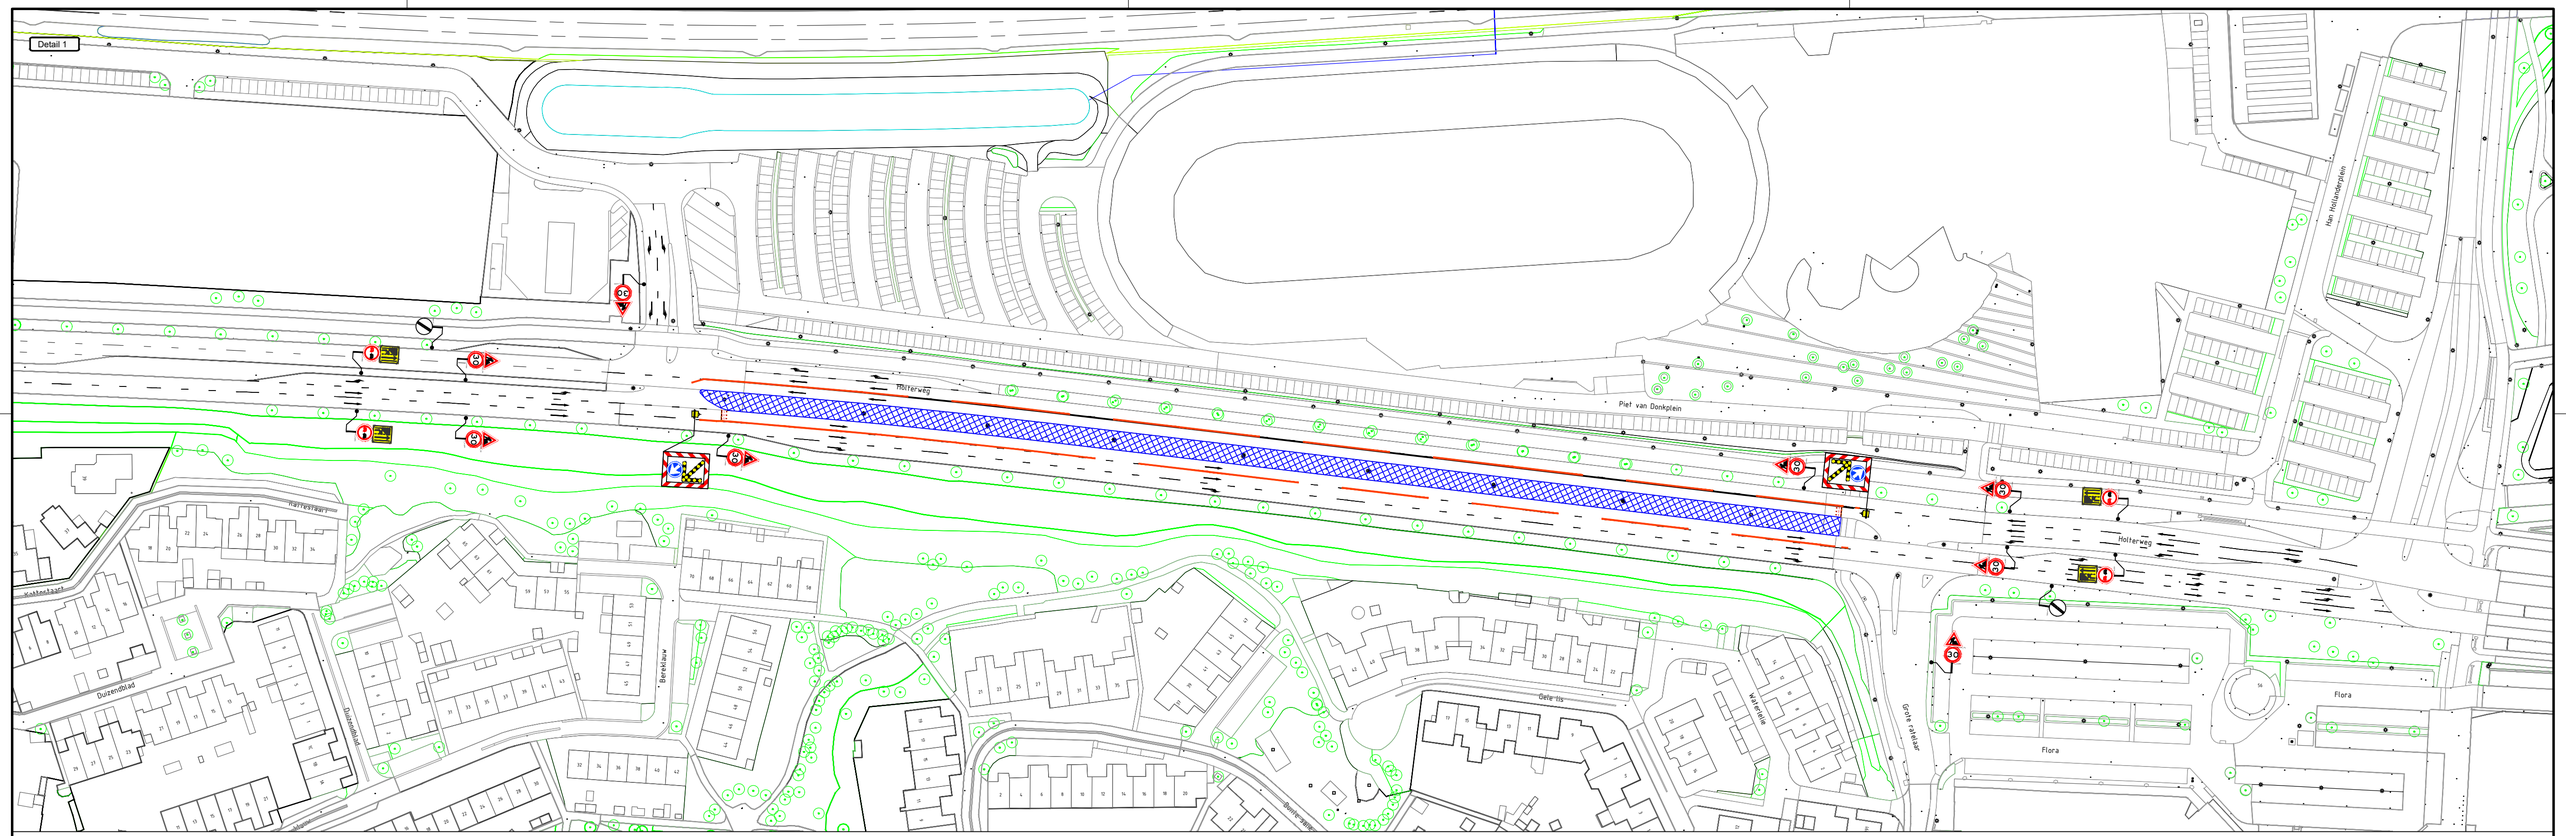


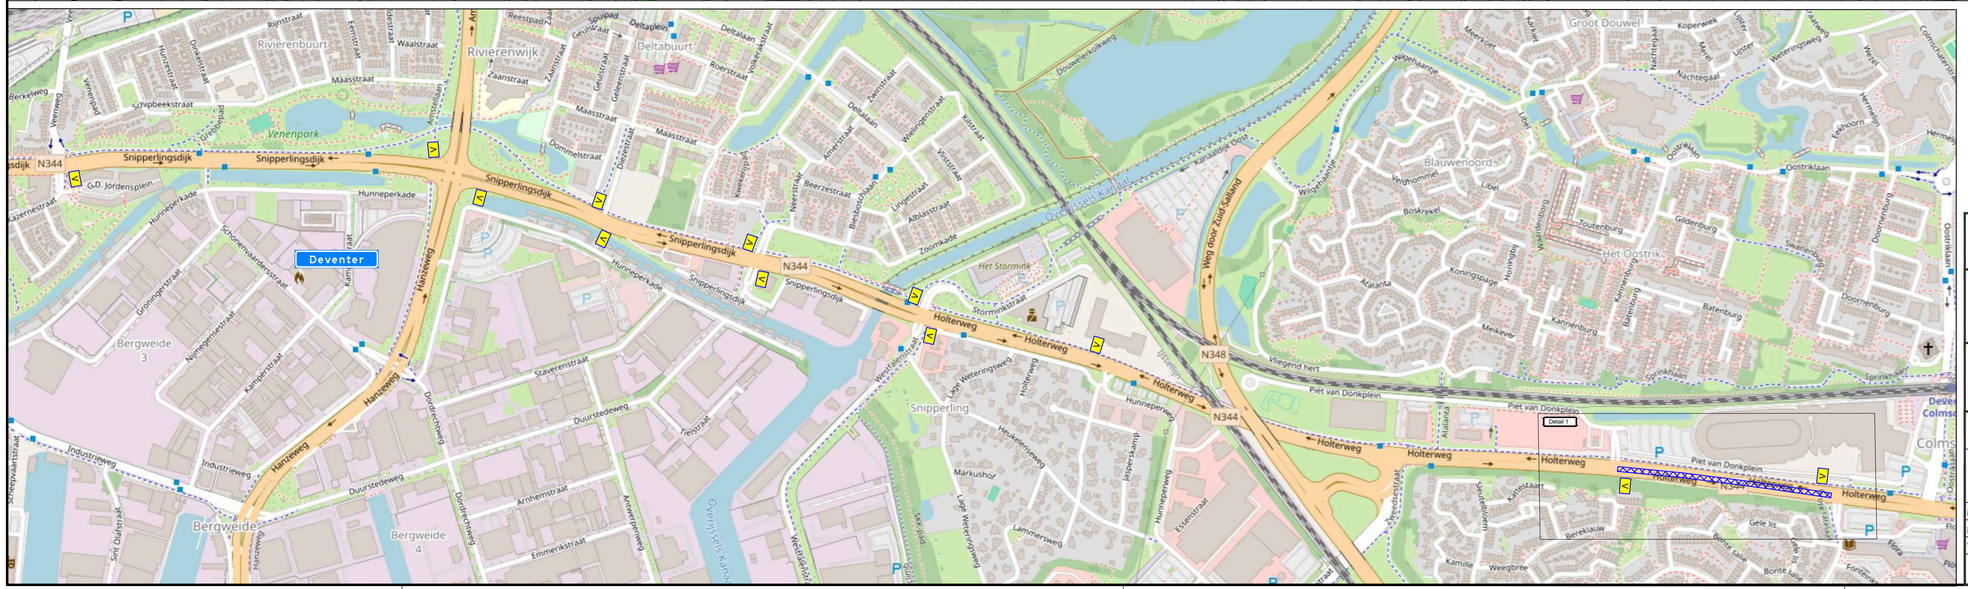

V

verkeers-
hinder
van ..-..
t/m ..-..

Opmerkingen:
- Plaatsen tijdelijke bebording conform richtlijnen CROW 96a/96b
- Definitieve routenummers in overleg met wegbeheerder
- De locatie van borden is indicatief, de exacte locatie wordt op het werk bepaald

Legenda:
werkvak
verkeerskegels (lengte 700 mtr.)

Opdrachtgever: hetGroenbedrijf

Projectnummer: 62-00035-018

Snoeiwerkzaamheden Deventer

Snipperlingsdijk / Holterweg Deventer (deel 3) verkeersmaatregelen

DEGA

formaat A2 (+750)
schaal n.v.t.

getekend	R. klein Poelhuis	par. R.kl.P.	12-10-2026	Versie 2	
gecontroleerd	B. Ribbers	par. BR	12-10-2026	Versie 3	
vrijgegeven		par.		Versie 4	
status Concept		versie 1		Tek.nr. 62-00035-018.03	