


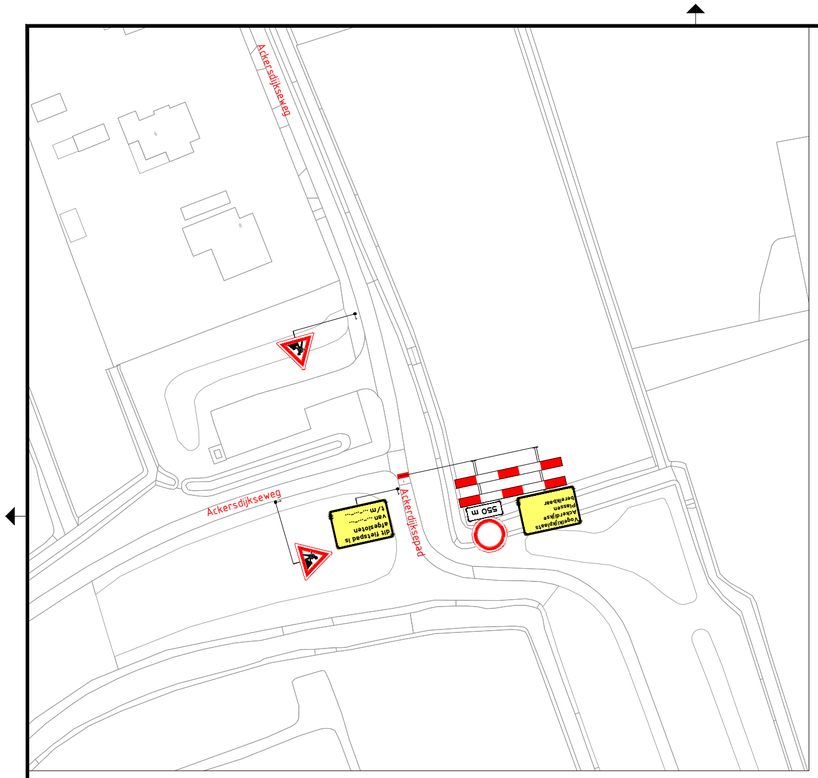


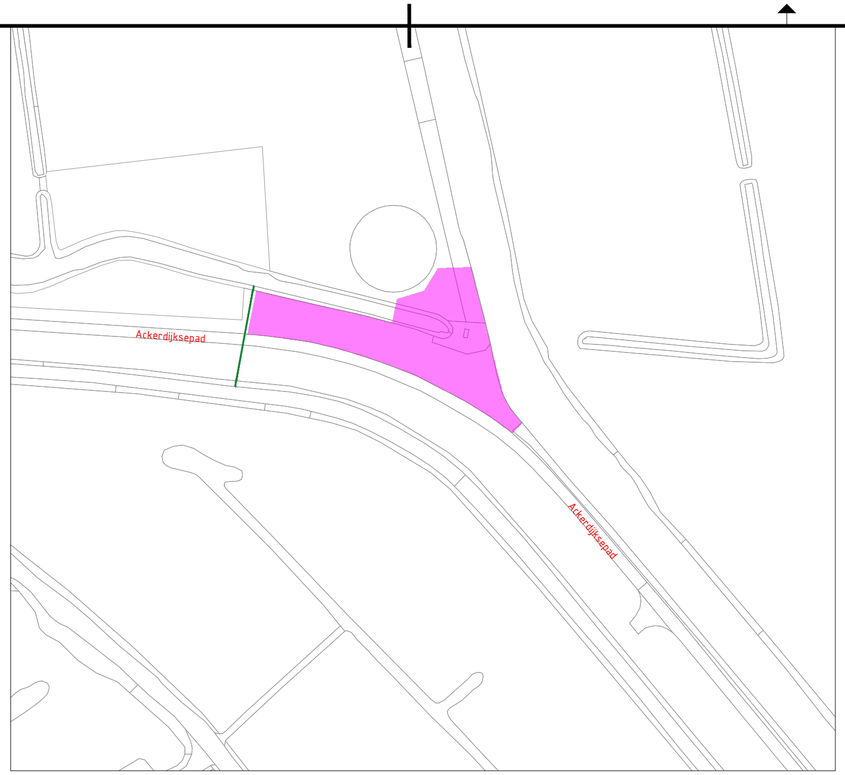

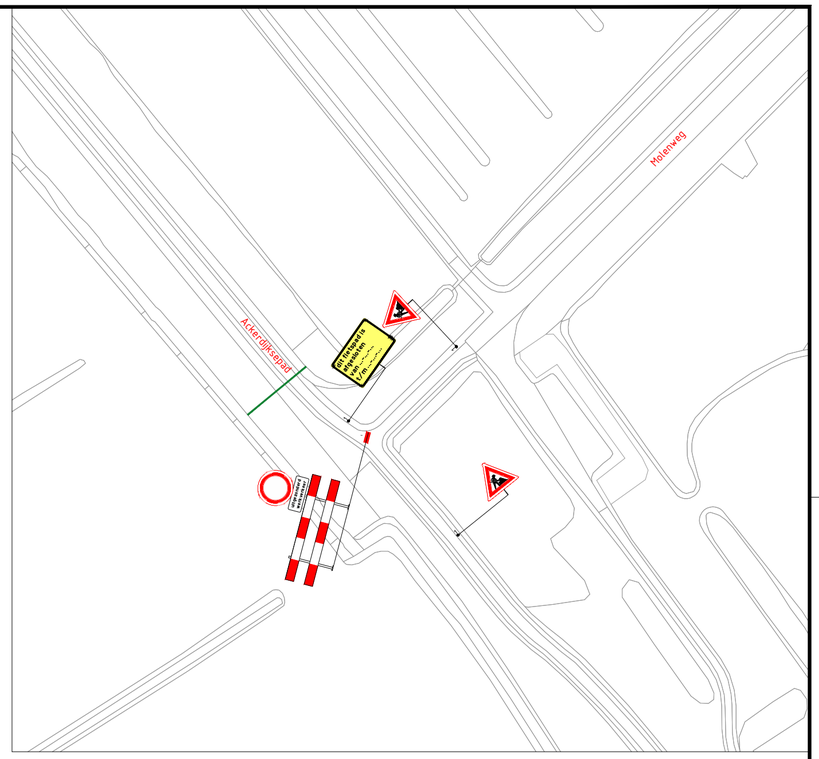

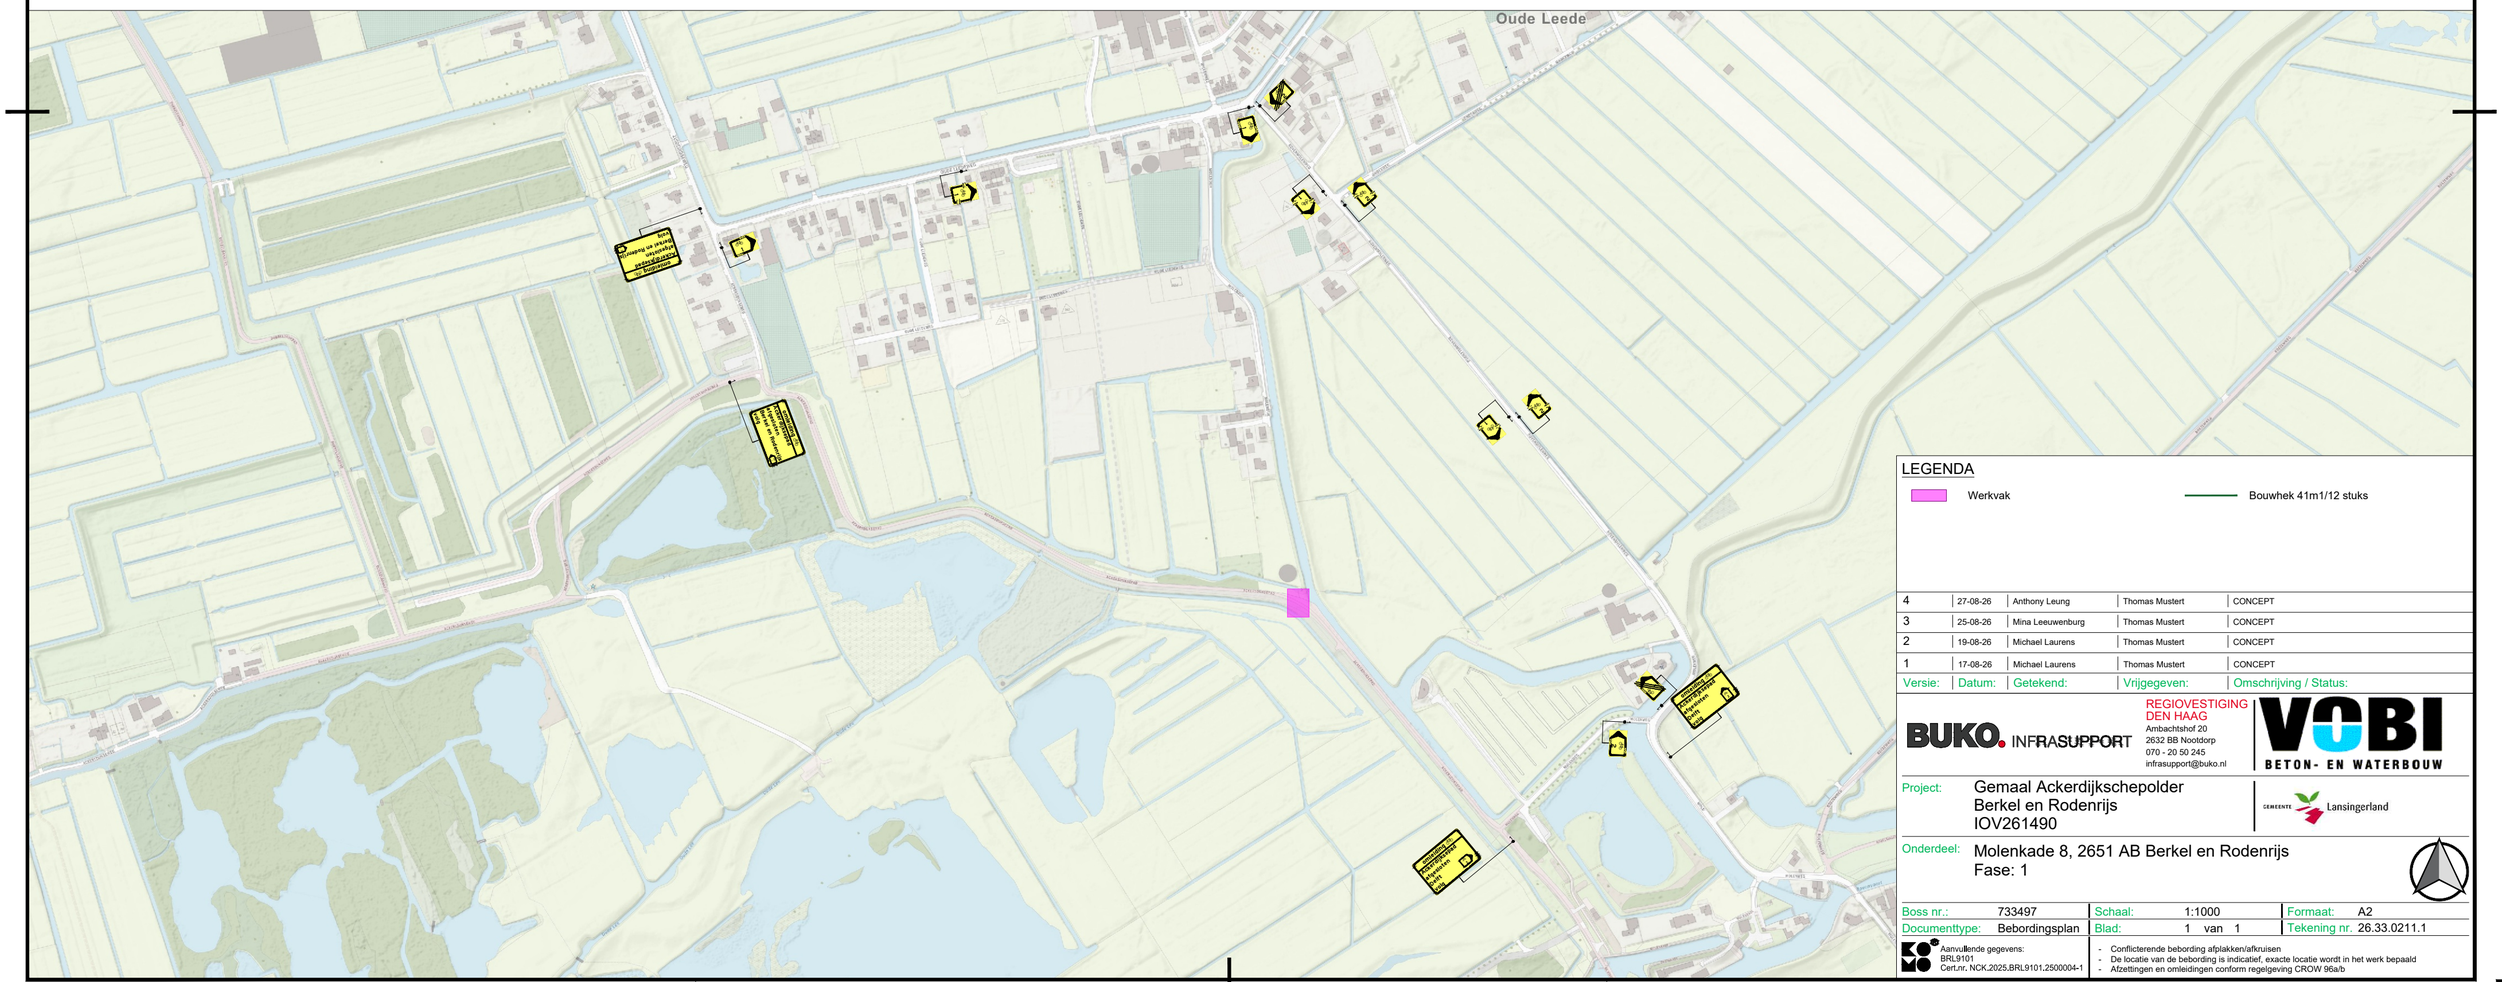

LEGENDA

Werkvak

Bouwhek 41m1/12 stuks

4	27-08-26	Anthony Leung	Thomas Mustert	CONCEPT
3	25-08-26	Mina Leeuwenburg	Thomas Mustert	CONCEPT
2	19-08-26	Michael Laurens	Thomas Mustert	CONCEPT
1	17-08-26	Michael Laurens	Thomas Mustert	CONCEPT
Versie:	Datum:	Getekend:	Vrijgegeven:	Omschrijving / Status:

BUKO. INFRASUPPORT

REGIOVESTIGING DEN HAAG
Ambachtshof 20
2632 BB Nootdorp
070 - 20 50 245
infrasupport@buko.nl

VOBI BETON- EN WATERBOUW

Project: Gemaal Ackerdijkschepolder
Berkel en Rodenrijs
IOV261490

GEMEENTE Lansingerland

Onderdeel: Molenkade 8, 2651 AB Berkel en Rodenrijs
Fase: 1

Boss nr.:	733497	Schaal:	1:1000	Formaat:	A2
Documenttype:	Bebordingsplan	Blad:	1 van 1	Tekening nr.	26.33.0211.1

Aanvullende gegevens:
BRL9101
Cert.nr. NCK.2025.BRL9101.2500004-1

- Conflicterende bebording afplakken/afkruisen
- De locatie van de bebording is indicatief, exacte locatie wordt in het werk bepaald
- Afzettingen en omleidingen conform regelgeving CROW 96a/b