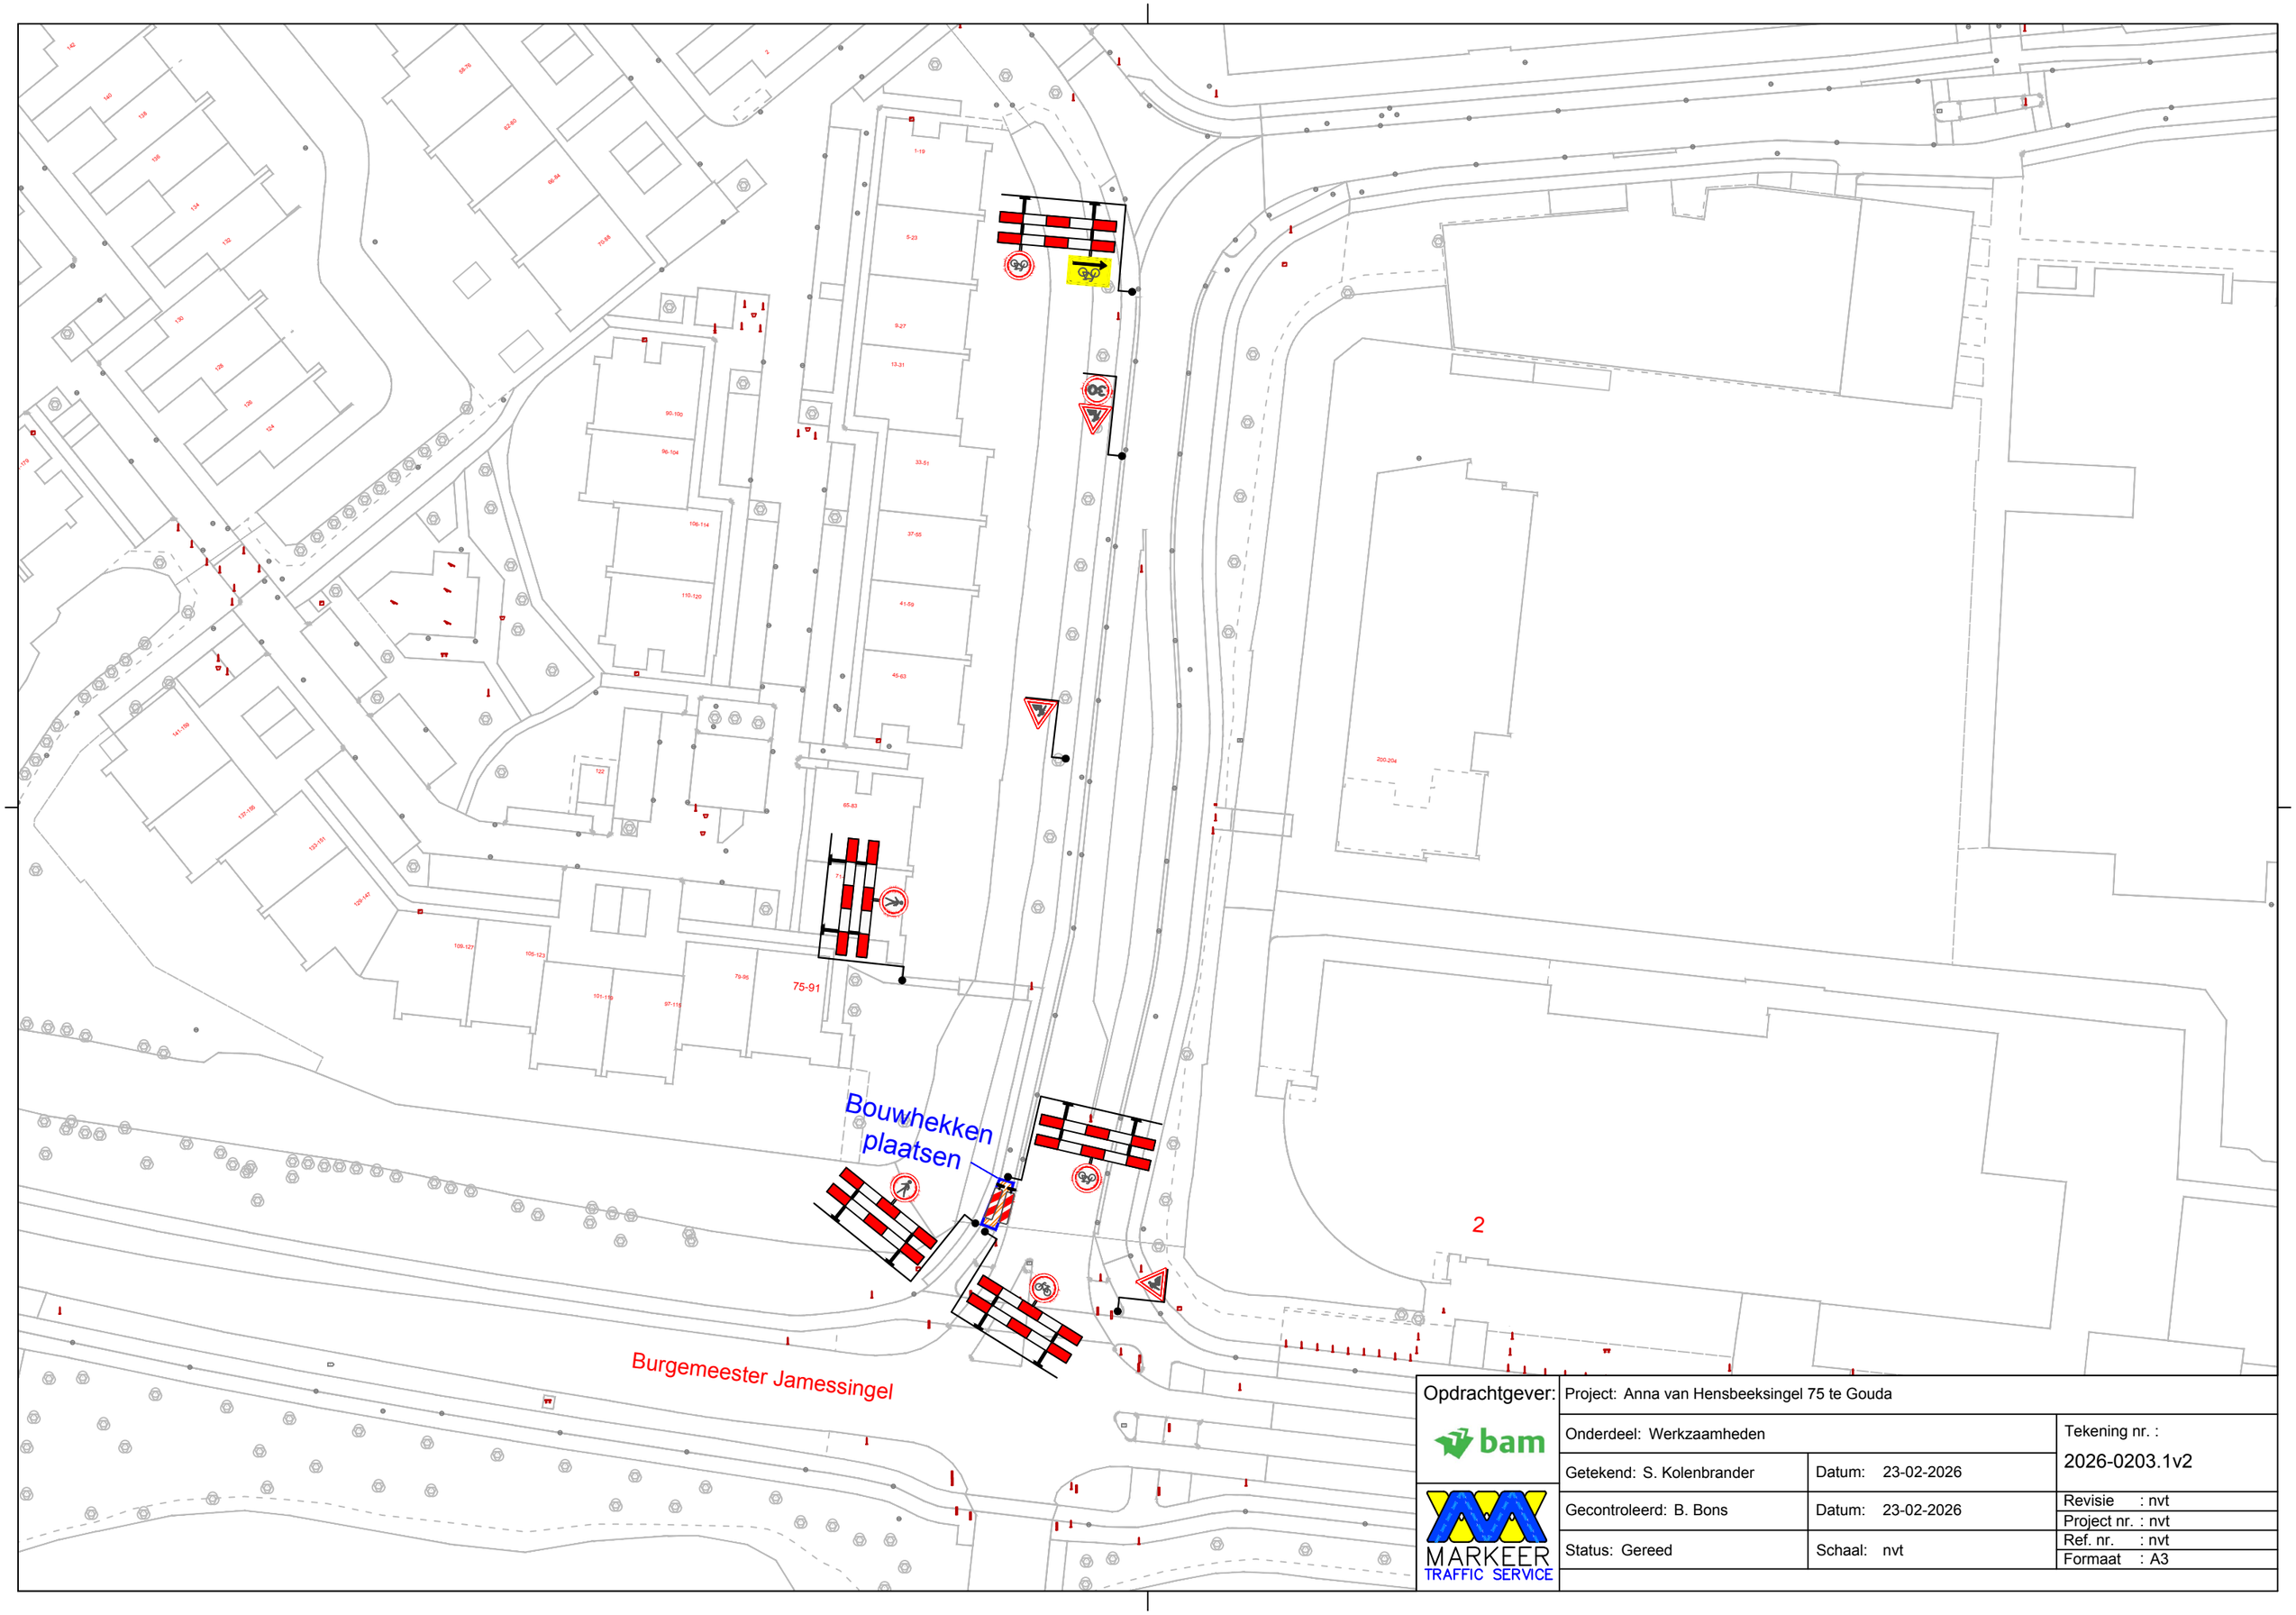


Opdrachtgever: bam	Project: Anna van Hensbeeksingel 75 te Gouda		
	Onderdeel: Werkzaamheden		Tekening nr. : 2026-0203.1v2
	Getekend: S. Kolenbrander	Datum: 23-02-2026	
MARKEER TRAFFIC SERVICE	Gecontroleerd: B. Bons	Datum: 23-02-2026	Revisie : nvt Project nr. : nvt
	Status: Gereed	Schaal: nvt	Ref. nr. : nvt Formaat : A3