




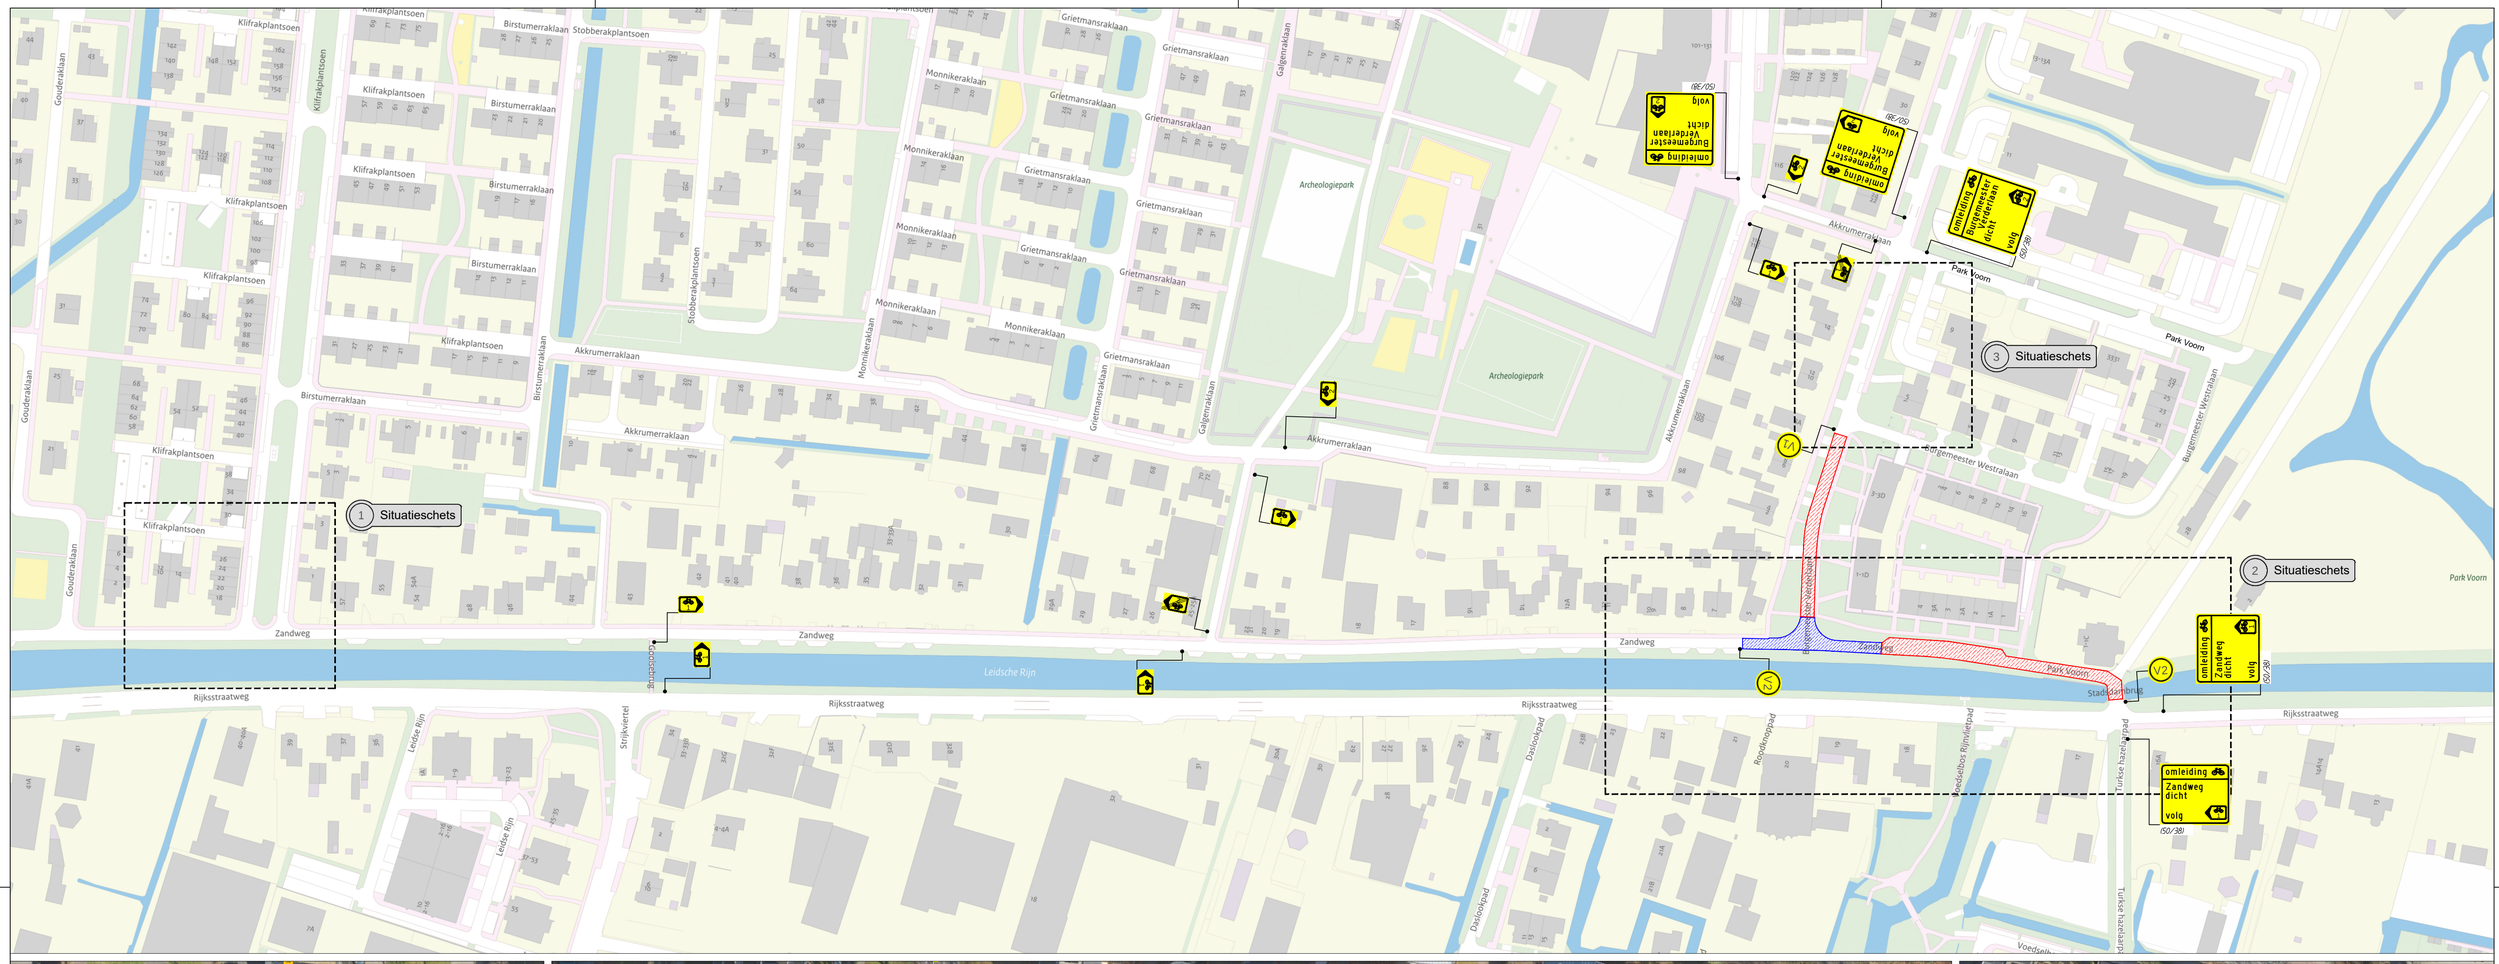

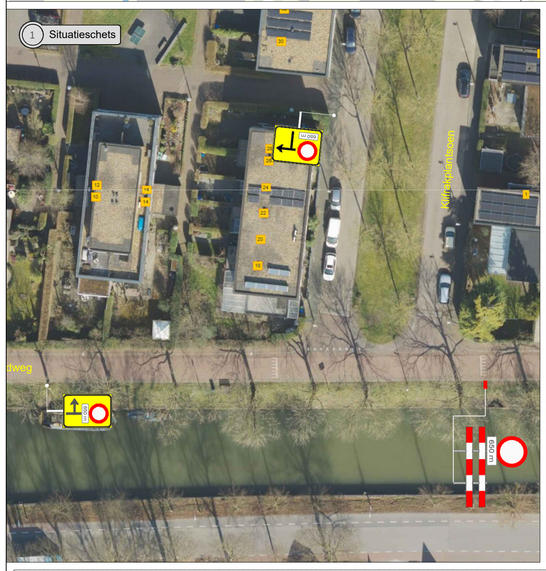

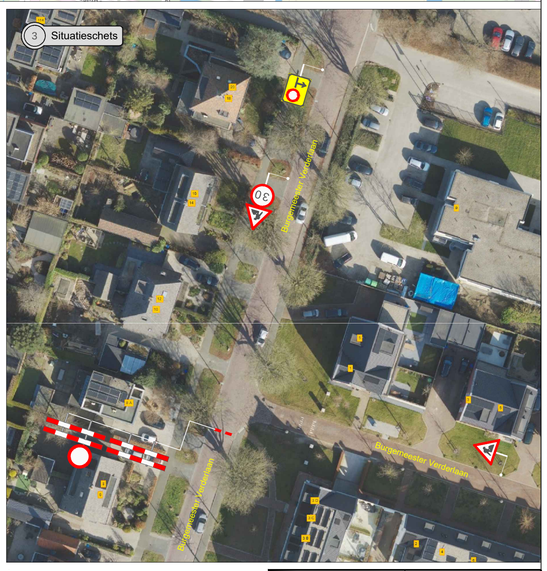

Legenda:

- VA -Vooraankondiging
  plaatsen 2 weken voor aanvang werkzaamheden
- V1 Burgemeester Verderlaan dicht Vr 6 nov 22 - 03h (140/105)
- V2 Zandweg dicht Vr 6 nov 22 - 03h (140/105)
- -Routebord

De Jong Zuurmond Verkeersadviesbureau & Services B.V.
Adalbertus 35 4104 AA Culemborg
tel. (345) 66 4590 fax (345) 66 4591 info@dejong-zuurmond.nl

opdrachtgever: Gemeente Utrecht

Project: asfalteringswerkzaamheden

Projectnr: 943921 | Documentnr: 943921-674

Zandweg - Burgemeester Verderlaan

Omleiding 1, 2

getekend	JSC	par:	d.d. 15-10-2026
gecontroleerd	PKU	par:	d.d. 15-10-2026
akkoord		par:	d.d.
formaat A1	schaal nvt	in 1 bladen	blad nr. 1
status		versie	1.0

n:\verkeersmaatregelen\9 omleidingsroutes...dp\utrecht\zandweg - burgemeester verderlaan\dwg\zandweg - burgemeester verderlaan.dwg