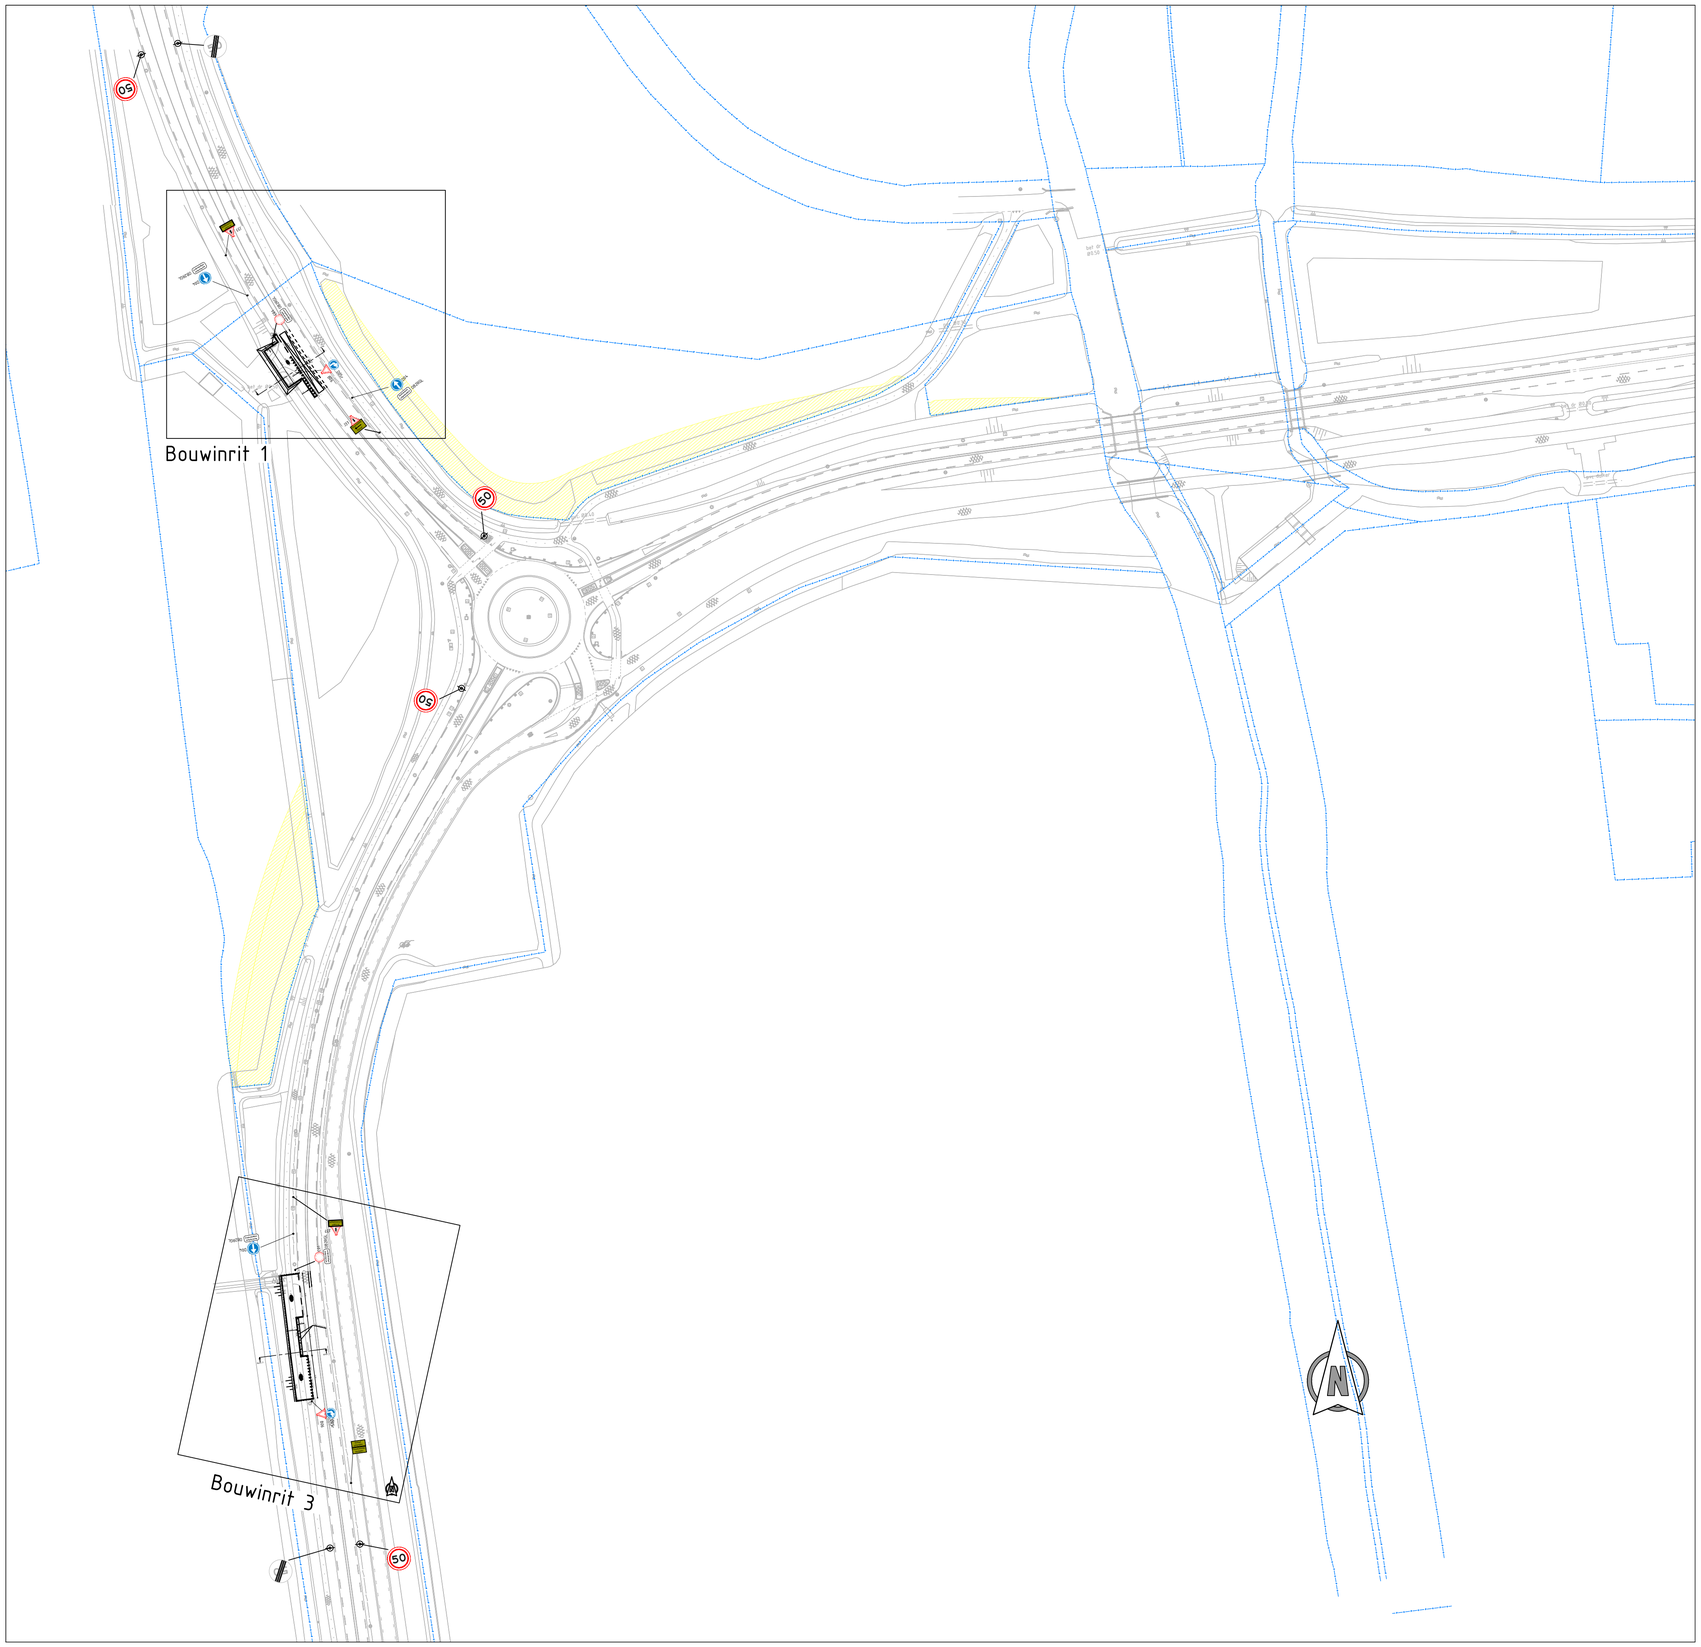


Overzicht
Schaal 1:1000


Akkoord voor uitvoering

R. Oostelijns

Datum: 11-12-2025

Legenda

- Aanbrengen Verkeersbordpaal
- Bestaande (ondergrondse) bakconstructie
- Kadastrale Grens
- (toekomstige/tijdelijk) terrein in eigendom van PZH

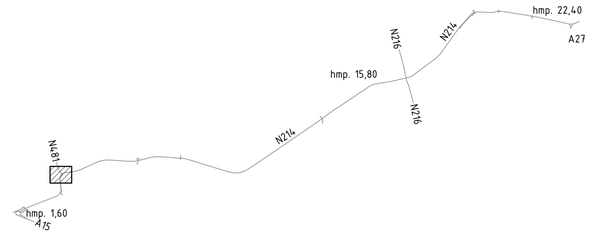

Overzicht
Schaal 1:100.000

Opmerkingen:

Maten in meters tenzij anders vermeld
Hoogte maten in meters t.o.v. N.A.P

REV.	DATUM	OMSCHRIJVING REVISIE	GETEKEND		GECONTR.		GEZIEN	
02	11-12-2025	Diverse aanpassingen t.b.v. lichtmasten	RK		SB		PV	
01	15-08-2025	Definitief	RK		SV		PV	
00	22-01-2025	Concept	SV		CK		PV	

OPDR.GEVER Provincie Zuid-Holland

PROJECT Groot Onderhoud en verbetering verkeersveiligheid N214

ONDERDEEL Ecologie (fase 1)
Bestekstekening

Bouwinritten - Overzicht
Rotonde N481

Iv-Infra b.v.
Trapezium 322
3364 DL Sliedrecht
Nederland
T +31 88 943 3200
www.iv-infra.nl

VERSIE:	01		
DATUM:	11-12-2025	GECONTROLEERD:	SB
GETEKEND:	RK	GEZIEN:	PV
STATUS:	Definitief	SCHAAL:	zie tekening
		FORMAAT:	A0


PROJECTNR. INFR201064

TEKENINGNR. 9631


BLADNR. 1 van 5

DEZE TEKENING IS EIGENDOM VAN Iv-Infra b.v.
ZONDER SCHRIFTELIJKE TOESTEMMING VAN DE EIGENAAR MAG DEZE OP GENERLEI WIJZE WORDEN GEKOPIEERD OF OPENBAAR GEMAAKT.

K:\AutoCad bestekstekeningen DG 1-5\INFR201064-9631-01-ECOLOGIEBESTEK Bouwinritten_Verplaats1.dwg

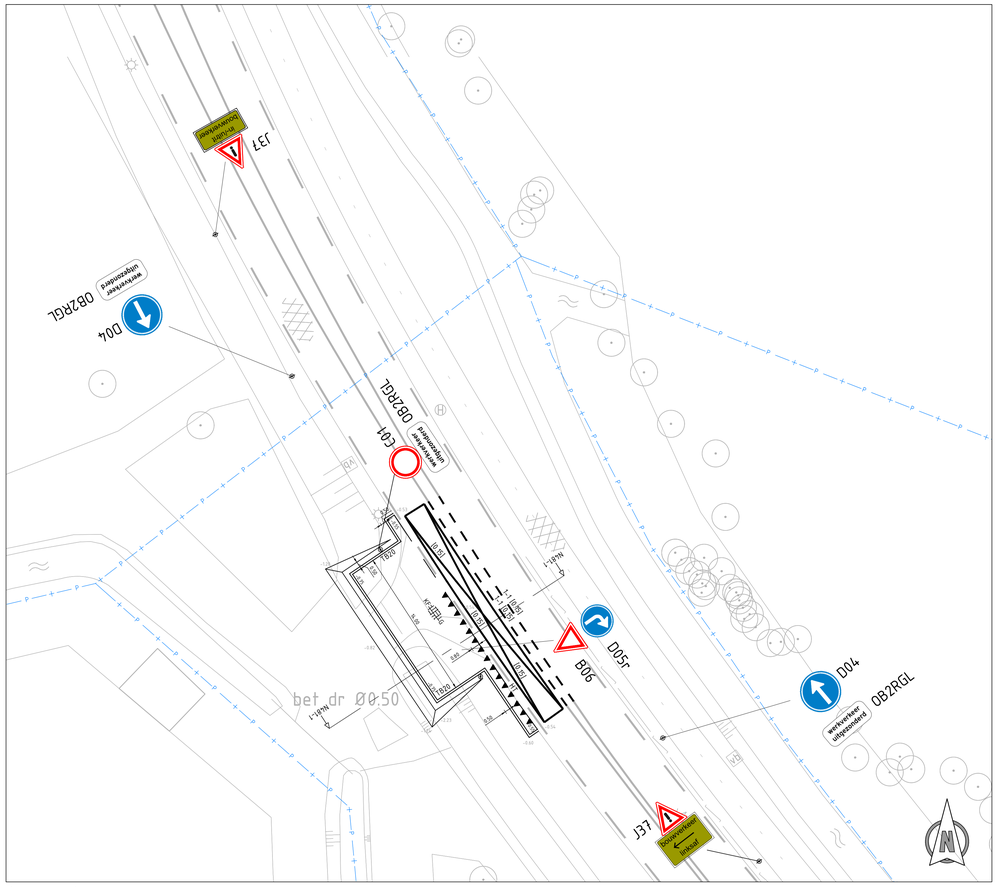

Bouwinrit 1
Schaal 1:200

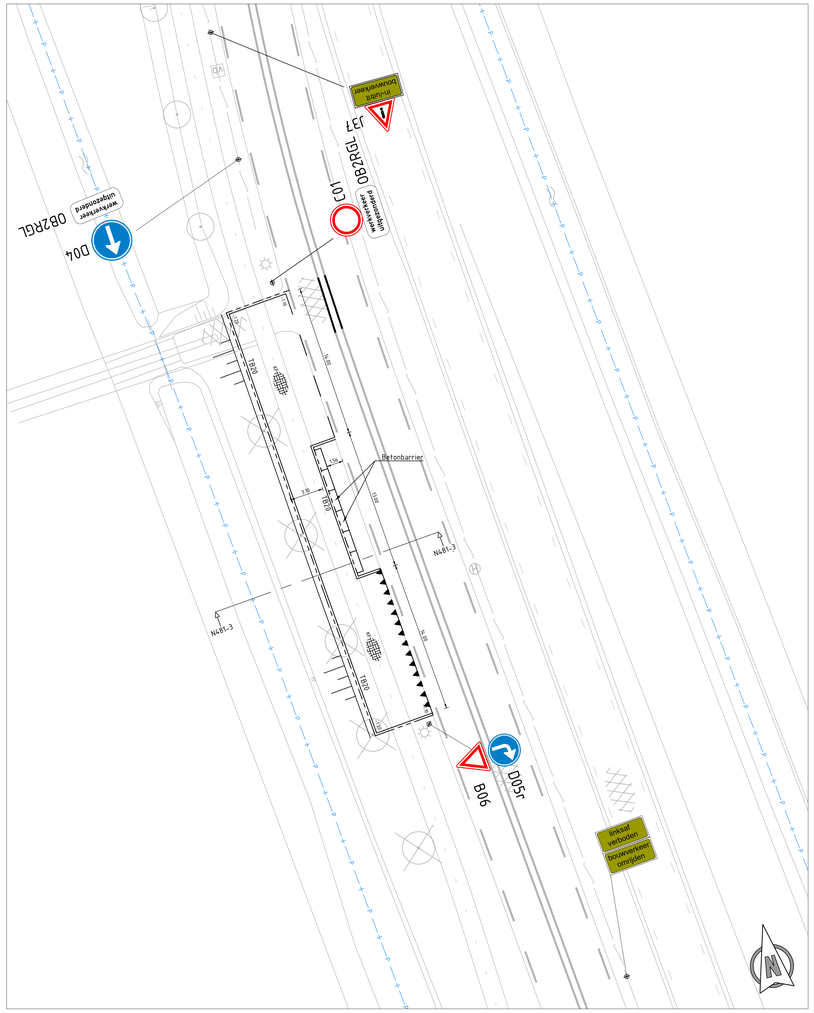

Bouwinrit 3
Schaal 1:200

Akkoord voor uitvoering

R. Kasteleijn

Datum: 11-12-2025

Legenda

- Aanbrengen: Bouwhek 2m Hoog op Betonvoeten
- Aanbrengen: omgekeerde Trottoirband 180/200x250mm
- Nieuwe Materiaalgrens
- Aanbrengen: Betonstraatstenen Keiformaat Blokverband
- Aanbrengen: Haaientanden 50x50cm - Wegenverf
- Aanbrengen: Doorgetrokken streep 0.15m dik - Thermoplast
- Aanbrengen Verkeersbordpaal
- Kadastrale Grens
- Bestaande (ondergrondse) bakconstructie
- Bestaande hoogte (indicatief)
- Nieuwe hoogte (indicatief)

Opmerkingen:

Maten in meters tenzij anders vermeld
Hoogte maten in meters t.o.v. N.A.P

REV.	DATUM	OMSCHRIJVING REVISIE	GETEKEND		GECONTR.		GEZIEN
02	11-12-2025	Diverse aanpassingen t.b.v. lichtmasten	RK		SB		PV
01	15-08-2025	Definitief	RK		SV		PV
00	22-01-2025	Concept	SV		CK		PV

OPDR.GEVER: Provincie Zuid-Holland

PROJECT: Groot Onderhoud en verbetering verkeersveiligheid N214

ONDERDEEL: Ecologie (fase 1)
Bestekstekening


Bouwinritten - Situaties
Rotonde N481

Iv-Infra b.v.
Trapezium 322
3364 DL Sliedrecht
Nederland
T +31 88 943 3200
www.iv-infra.nl

VERSIE:	02		
DATUM:	11-12-2025	GECONTROLEERD:	SB
GETEKEND:	RK	GEZIEN:	PV
STATUS:	Definitief	SCHAAL:	zie tekening
FORMAAT:	A0	PROJECTNR:	INFR201064
TEKENINGNR:			9631
BLADNR:			2 van 5

DEZE TEKENING IS EIGENDOM VAN Iv-Infra b.v.
ZONDER SCHRIFTELIJKE TOESTEMMING VAN DE EIGENAAR MAG DEZE OF GEHEELD NOCH WORDEN GEKOPIEERD OF OPENBAAR GEMAAKT

K:\Iv-Infra\Projecten\INFR201064_N481-N214\CAD\GEO\TEK Bouwinritten Ecologiefase1.dwg

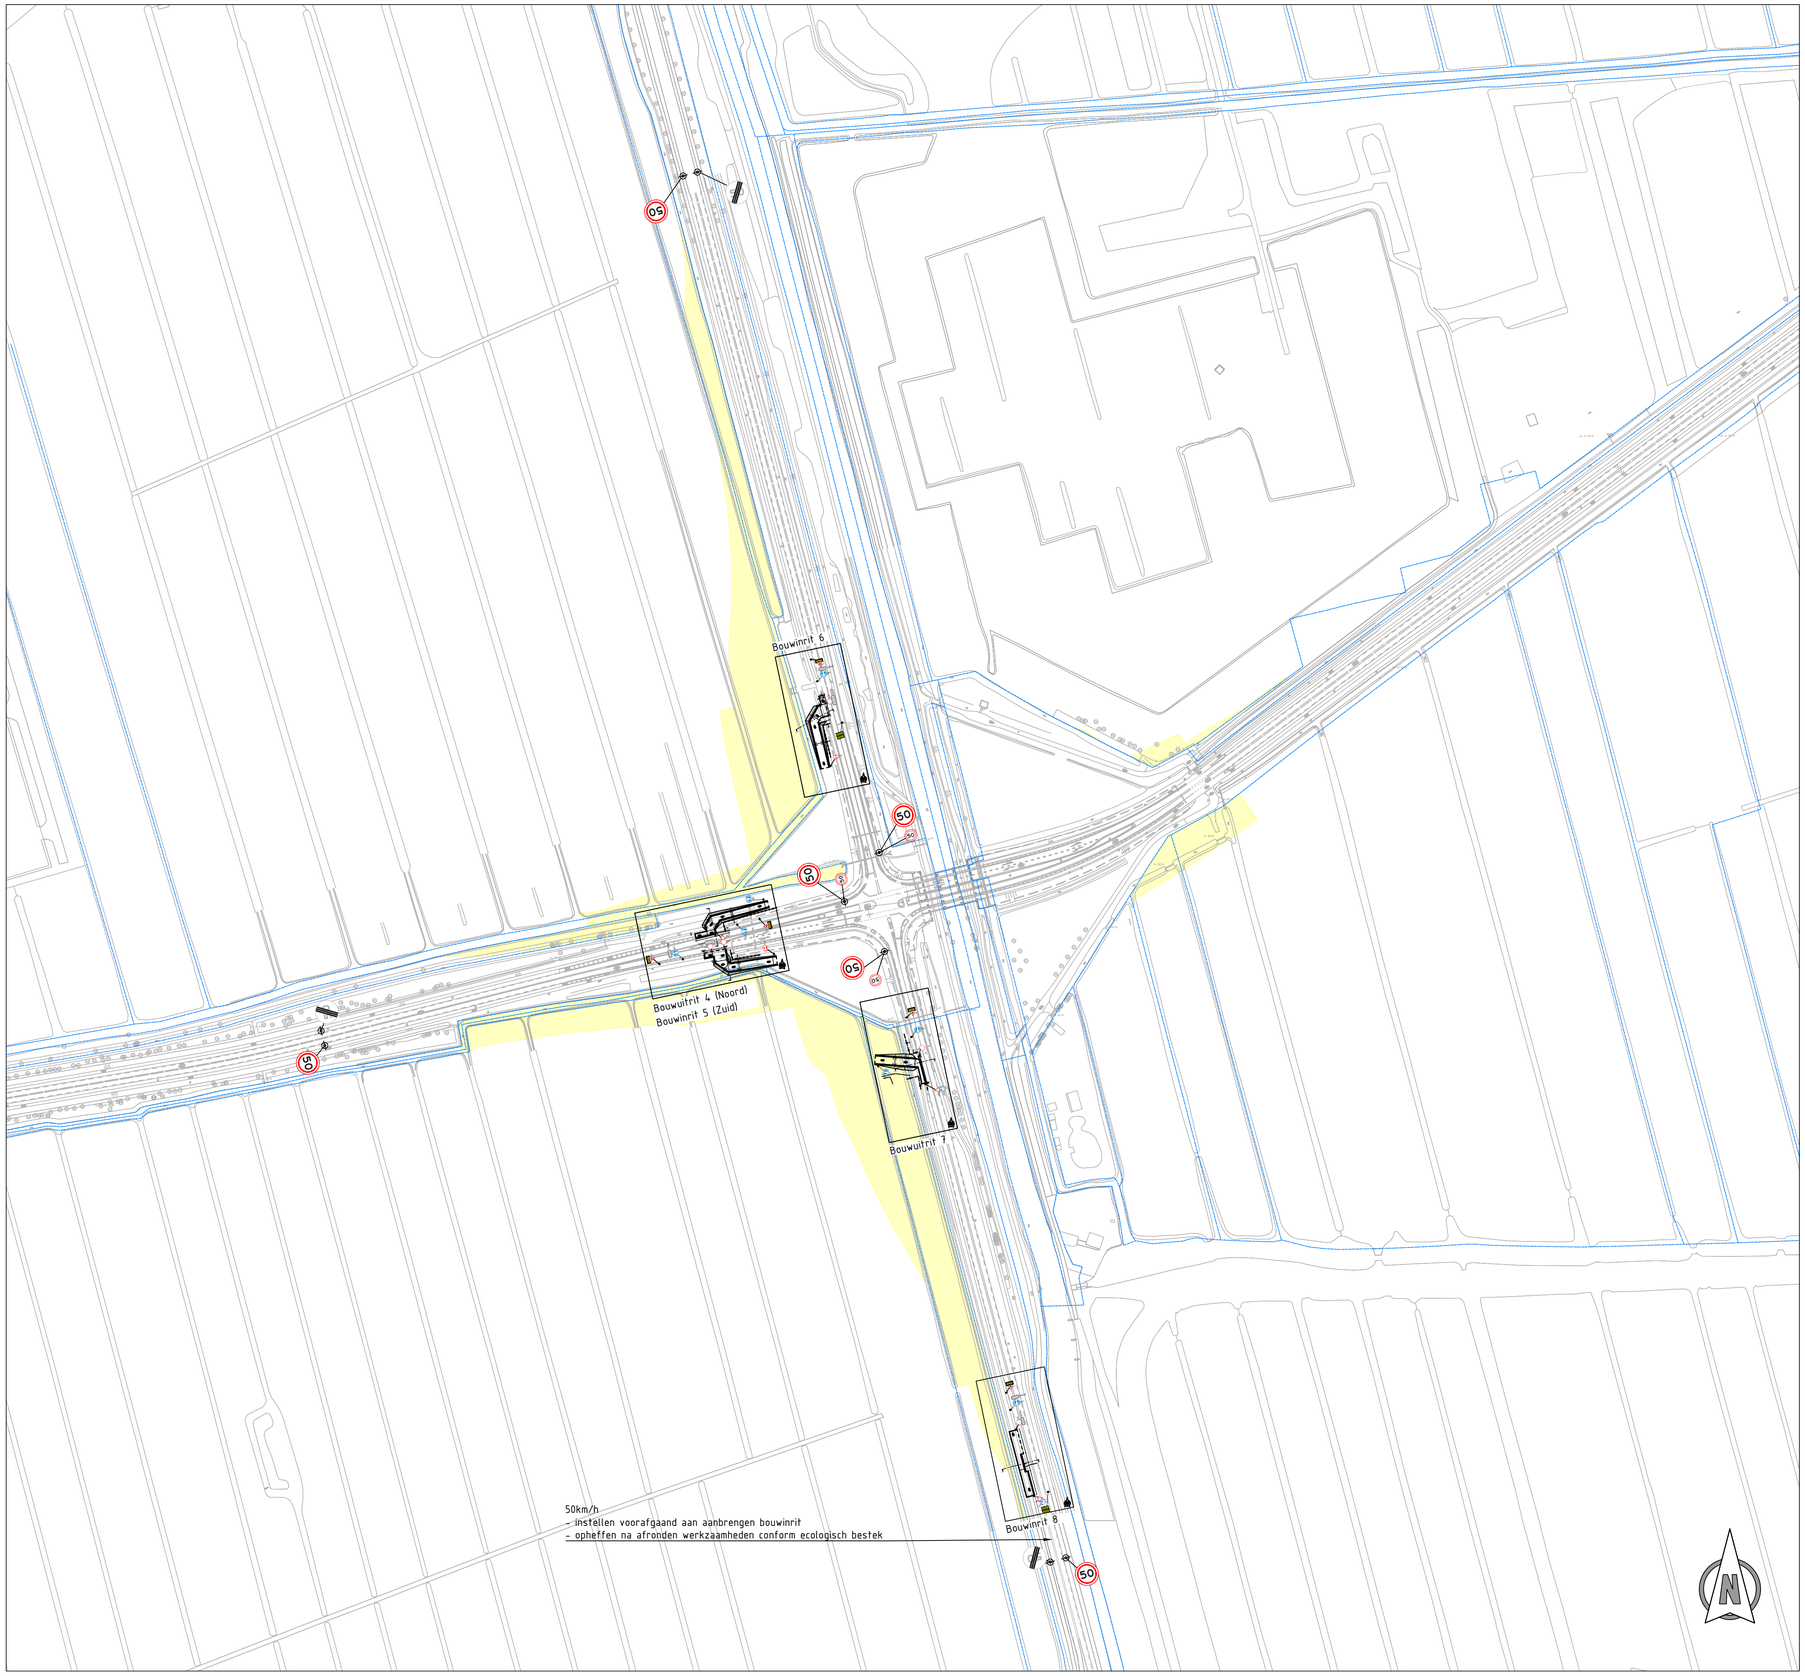


Overzicht
Schaal 1:1000

Akkoord voor uitvoering

Datum: 11-12-2025

Legenda

- Aanbrengen Verkeersbordpaal
- Bestaande (ondergrondse) bakconstructie
- Kadastrale Grens
- (toekomstige/tijdelijk) terrein in eigendom van PZH

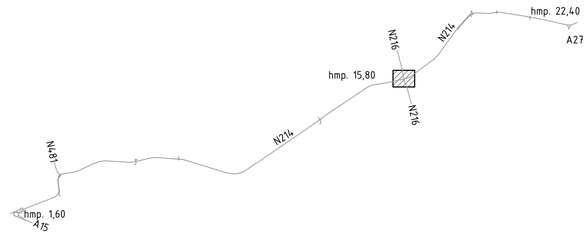

Overzicht
Schaal 1:100.000

Opmerkingen:

Maten in meters tenzij anders vermeld
Hoogte maten in meters t.o.v. N.A.P

REV.	DATUM	OMSCHRIJVING REVISIE	GETEKEND		GECONTR.		GEZIEN	
02	11-12-2025	Diverse aanpassingen t.b.v. lichtmasten	RK		SB		PV	
01	15-08-2025	Definitief	RK		SV		PV	
00	22-01-2025	Concept	SV		CK		PV	

OPDR.GEVER Provincie Zuid-Holland

PROJECT Groot Onderhoud en verbetering verkeersveiligheid N214

ONDERDEEL Ecologie (fase 1)
Bestekstekening

Bouwinritten - Overzicht
Rotonde N481


Iv-Infra b.v.
Trapezium 322
3364 DL Sliedrecht
Nederland
T +31 88 943 3200
www.iv-infra.nl

VERSIE:	01		
DATUM:	11-12-2025	GECONTROLEERD:	SB
GETEKEND:	RK	GEZIEN:	PV
STATUS:	Definitief	SCHAAL:	zie tekening
		FORMAAT:	A1


PROJECTNR. INFR201064
TEKENINGNR. 9631
BLADNR. 3 van 5

DEZE TEKENING IS EIGENDOM VAN Iv-Infra b.v.
ZONDER SCHRIFTELIJKE TOESTEMMING VAN DE EIGENAAR MAG DEZE OP GENERLEI WIJZE WORDEN GEKOPIEERD OF OPENBAAR GEMAAKT.


K:\Acad\Acad bestekstekeningen OG 1-5\INFR201064-9631-01-ECOLOGBESTEK Bouwinritten tverplaatst1.dwg

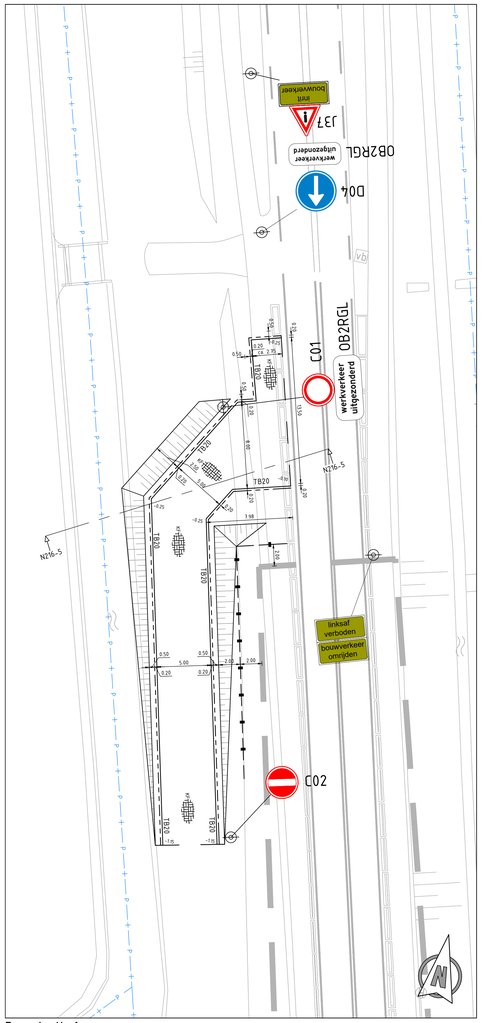


Bouwinrit 6
Schaal 1:200

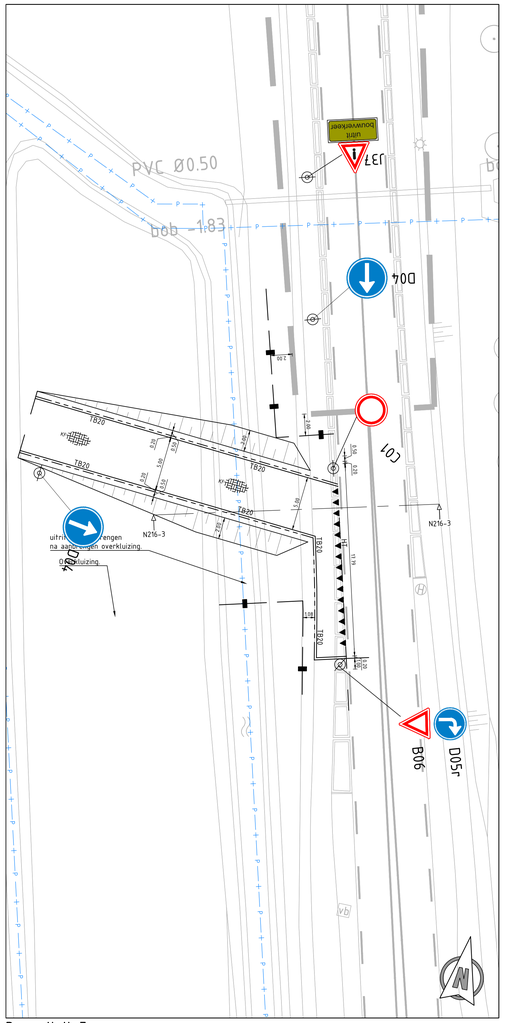

Bouwuitrit 7
Schaal 1:200

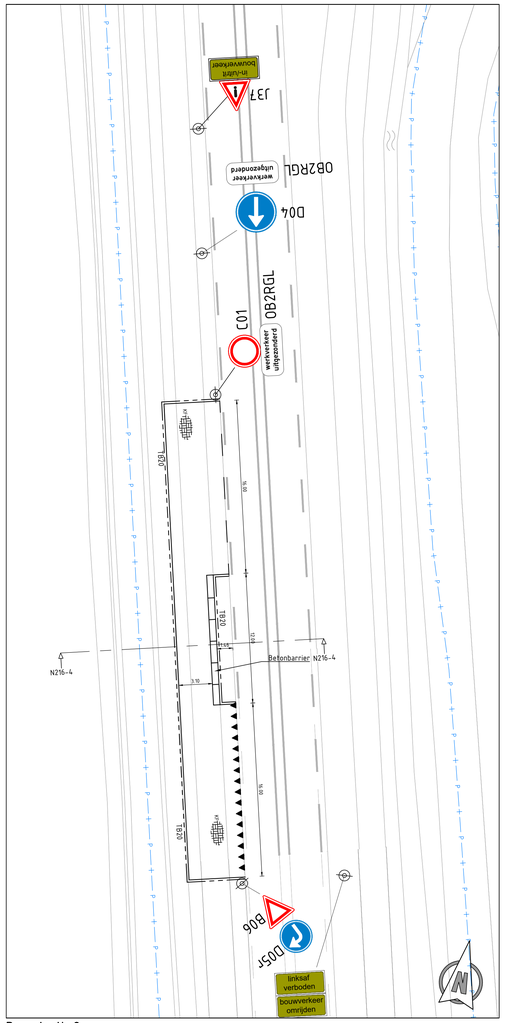

Bouwinrit 8
Schaal 1:200

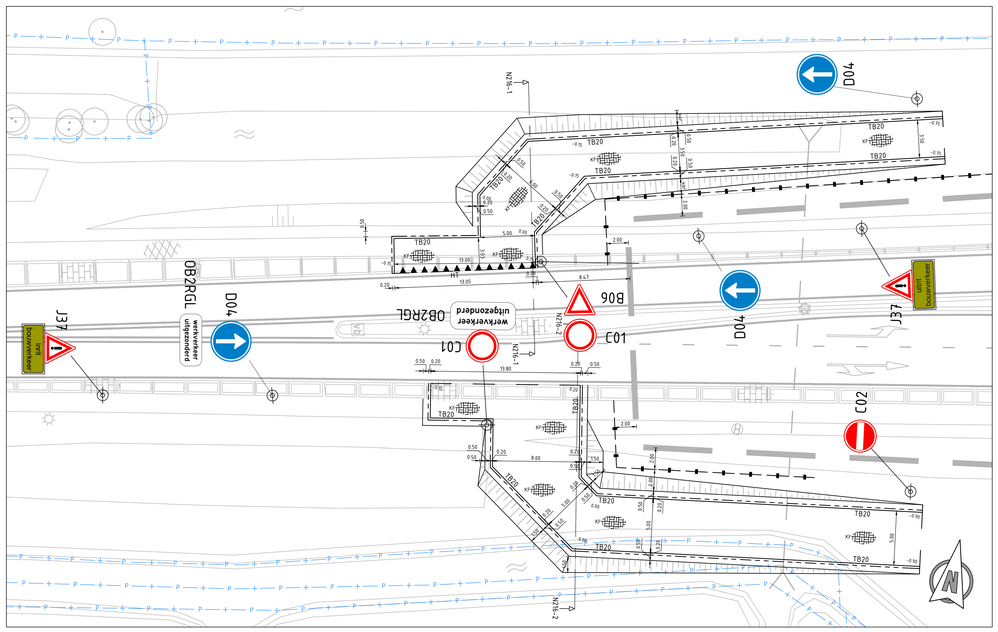

Bouwinrit 4 (Noord) en Bouwinrit 5 (Zuid)
Schaal 1:200

Akkoord voor uitvoering

Datum: 11-12-2025

Legenda

- Aanbrengen: Bouwhek 2m Hoog op Betonvoeten
- Aanbrengen: omgekeerde Trottoirband 180/200x250mm
- Nieuwe Materiaalgrens
- Aanbrengen: Betonstraatstenen Keiformaat Blokverband
- Aanbrengen: Haaientanden 50x50cm - Wegenverf
- Aanbrengen: Doorgetrokken streep 0.15m dik - Thermoplast
- Aanbrengen Verkeersbordpaal
- Kadastrale Grens
- Bestaande (ondergrondse) bakconstructie
- Bestaande hoogte (indicatief)
- Nieuwe hoogte (indicatief)

Opmerkingen:
Maten in meters tenzij anders vermeld
Hoogte maten in meters t.o.v. N.A.P

REV.	DATUM	OMSCHRIJVING REVISIE	GETEKEND	GECONTR.	GEZIEN
02	11-12-2025	Diverse aanpassingen t.b.v. lichtmasten	RK	SB	PV
01	15-08-2025	Definitief	RK	SV	PV
00	22-01-2025	Concept	SV	CK	PV

OPDRACHTGEVER: Provincie Zuid-Holland

PROJECT: Groot Onderhoud en verbetering verkeersveiligheid N214

ONDERDEEL: Ecologie (fase 1) Bestekstekening


Bouwinritten - Situaties
Kruispunt N216

VERSIE:	01		
DATUM:	15-12-2025	GECONTROLEERD:	SB
GETEKEND:	RK	GEZIEN:	PV
STATUS:	Definitief	SCHAAL:	zie tekening
		FORMAAT:	A0

iv-infra b.v.
Trapezium 322
3364 DL Sliedrecht
Nederland
T +31 88 943 3200
www.iv-infra.nl

PROJECTNR: INFR201064
TEKENINGNR: 9631
BLADNR: 4 van 5

DEZE TEKENING IS EIGENDOM VAN IV-INFRA B.V. ZONDER SCHRIFTELIJKE TOESTEMMING VAN DE EIGENAAR MAG DEZE OP GENEEN WIJZE WORDEN VERVEELVOUDIGD OF OPENBAAR GEMAAKT.

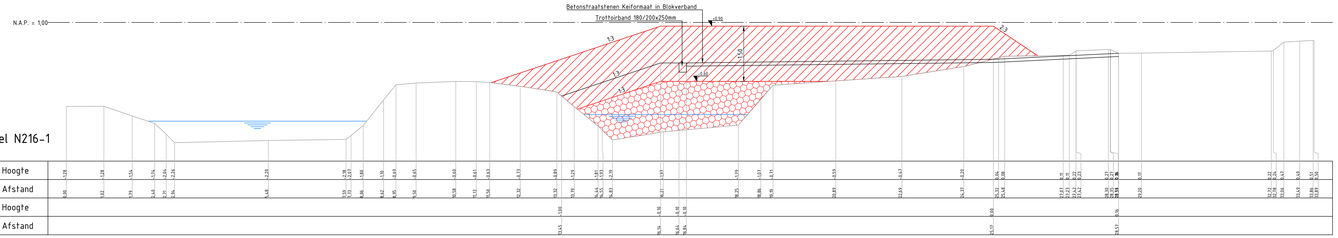

Dwarsprofiel N216-1

Schaal 1:50

| | | |