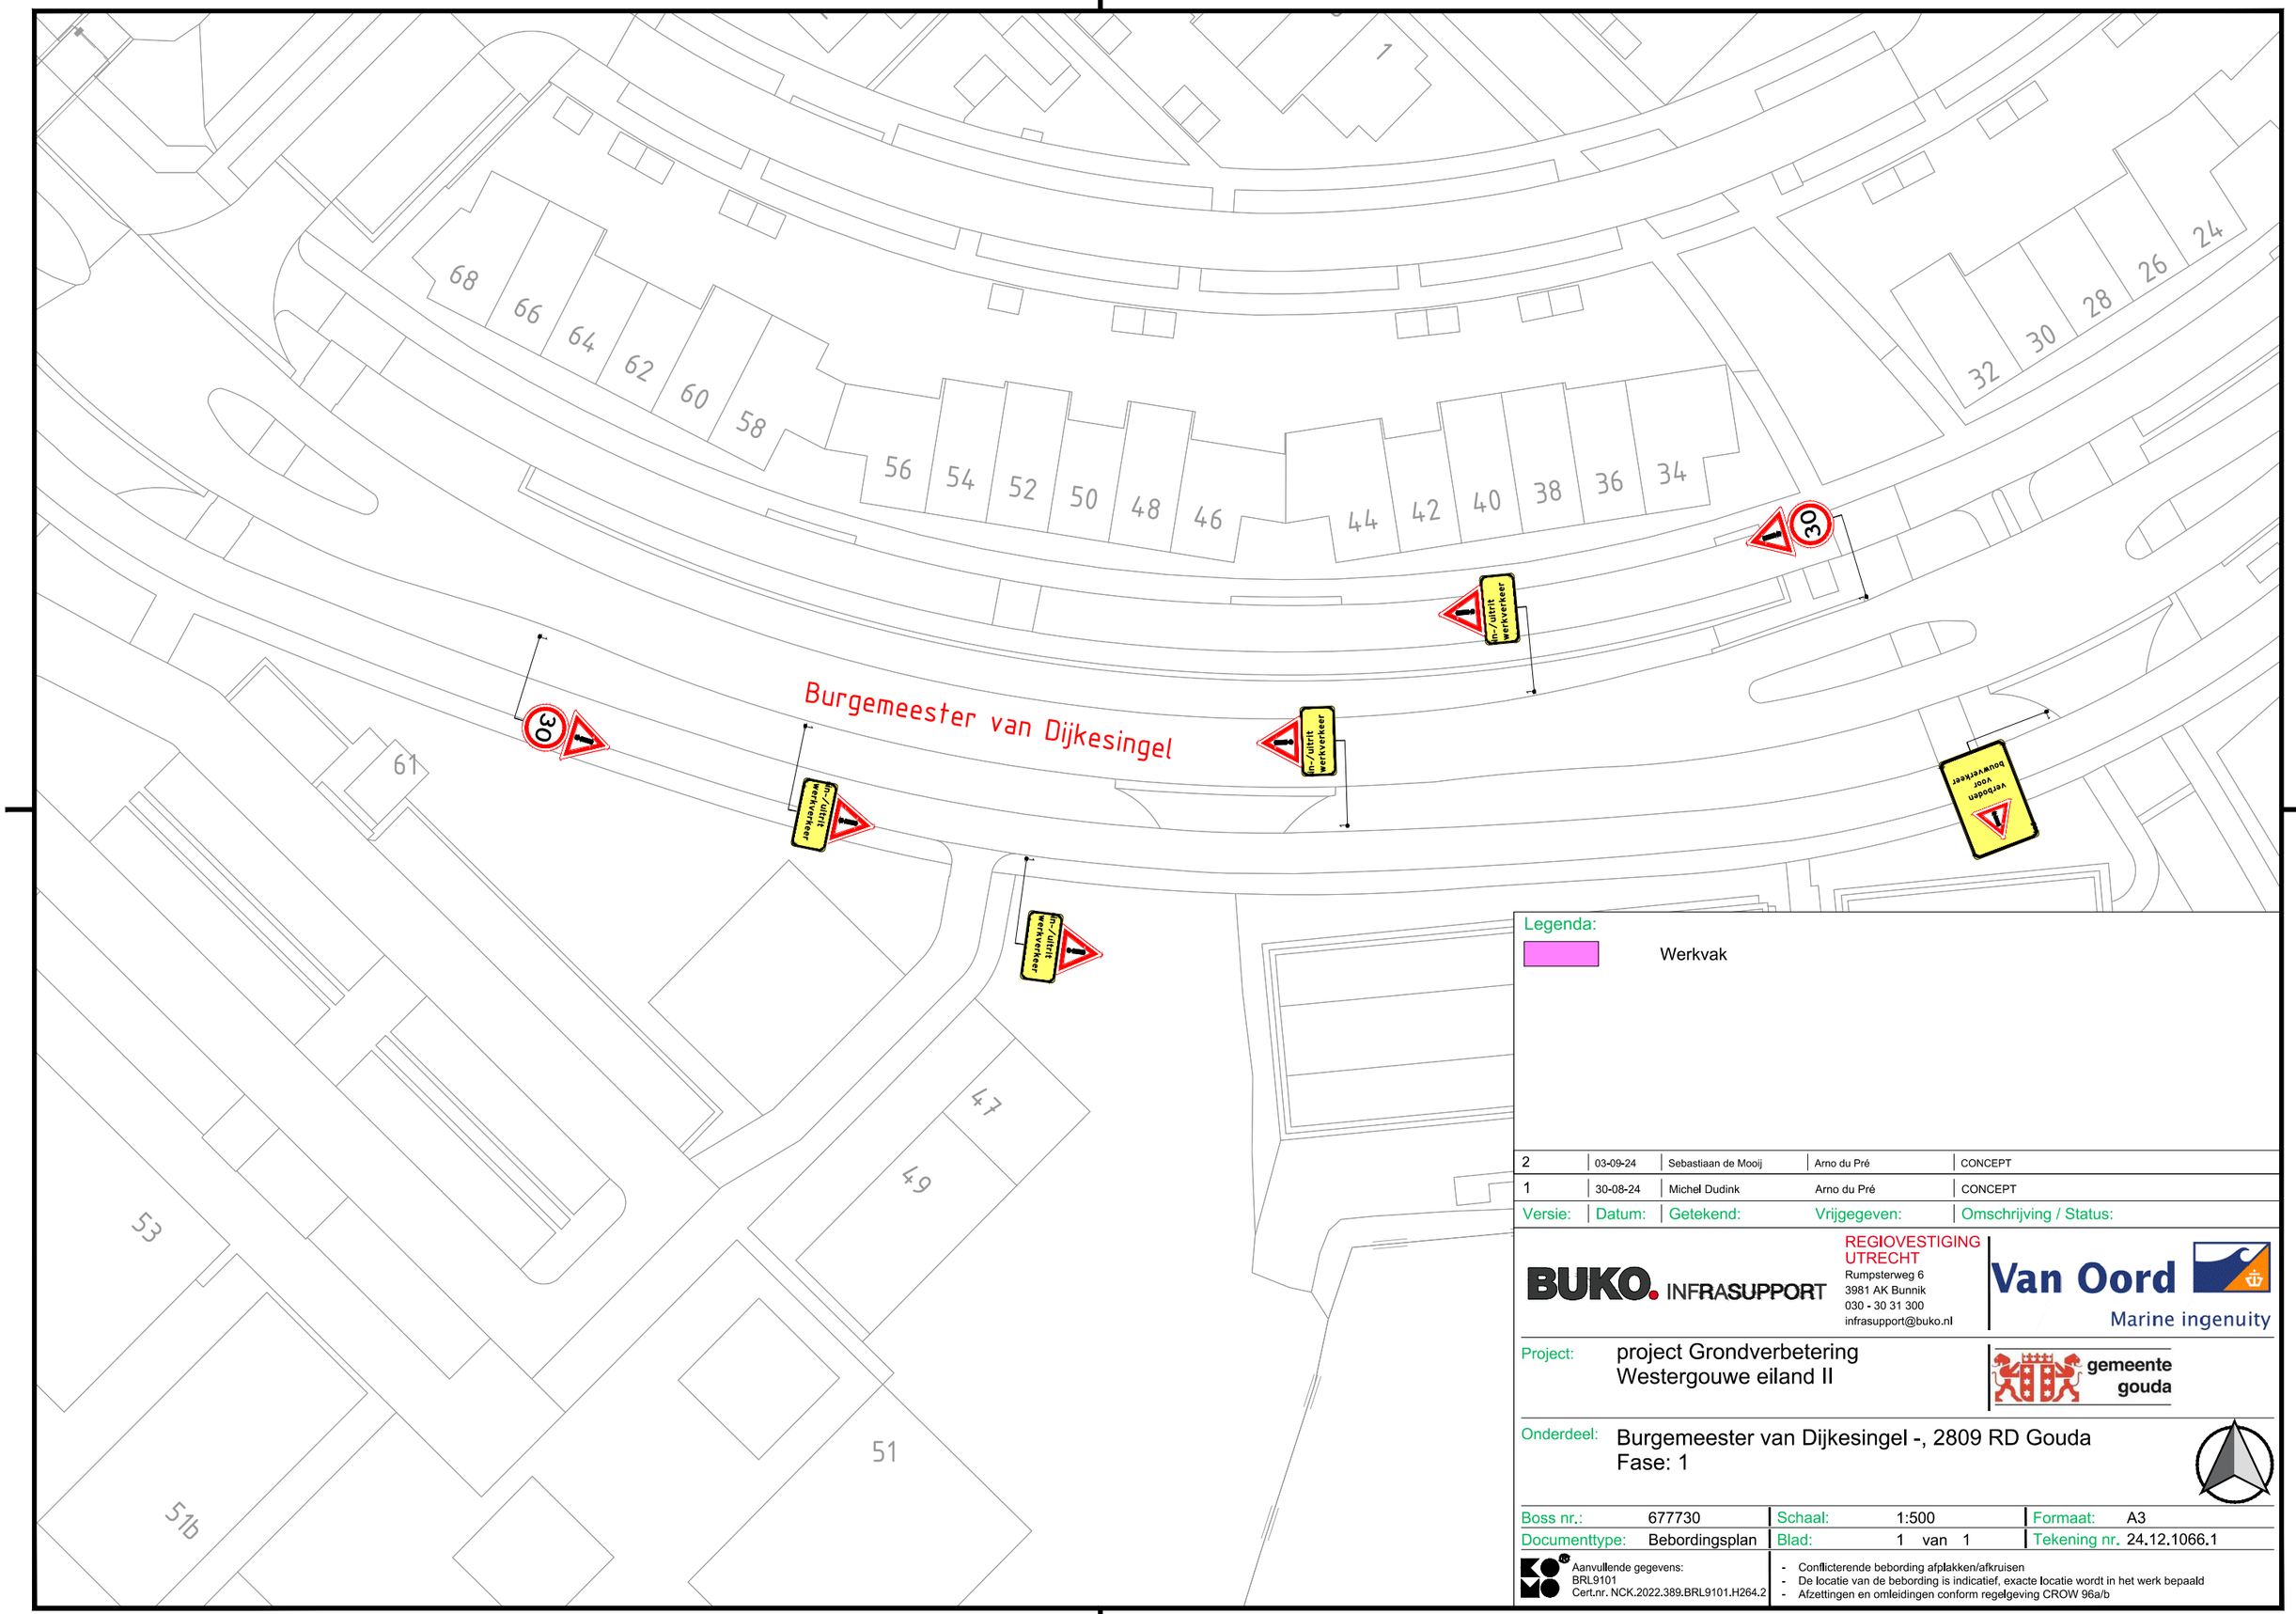


Legenda:

Werkvak

Versie:	Datum:	Getekend:	Vrijgegeven:	Omschrijving / Status:
2	03-09-24	Sebastiaan de Mooij	Arno du Pré	CONCEPT
1	30-08-24	Michel Dudink	Arno du Pré	CONCEPT

BUKO. INFRASUPPORT
REGIOVESTIGING UTRECHT
Rumpsterweg 6
3981 AK Bunnik
030 - 30 31 300
infrasupport@buko.nl

Van Oord
Marine ingenuity

Project: project Grondverbetering Westergouwe eiland II

gemeente gouda

Onderdeel: Burgemeester van Dijkesingel -, 2809 RD Gouda
Fase: 1

Boss nr.:	677730	Schaal:	1:500	Formaat:	A3
Documenttype:	Bebordingsplan	Blad:	1 van 1	Tekening nr.	24.12.1066.1

Aanvullende gegevens:
BRL9101
Cert.nr. NCK.2022.389.BRL9101.H264.2

- Conflicterende bebording afplakken/afkruisen
- De locatie van de bebording is indicatief, exacte locatie wordt in het werk bepaald
- Afzettingen en omleidingen conform regelgeving CROW 96a/b

H:\7. Verkeersplannen - Tekenaars\Michel\Projecten\2024\24.12.1060 tm 24.12.1069\24.12.1066 Burgemeester van Dijksingel\24.12.1066.1 677730 Burgemeester van Dijksingel V2.dwg