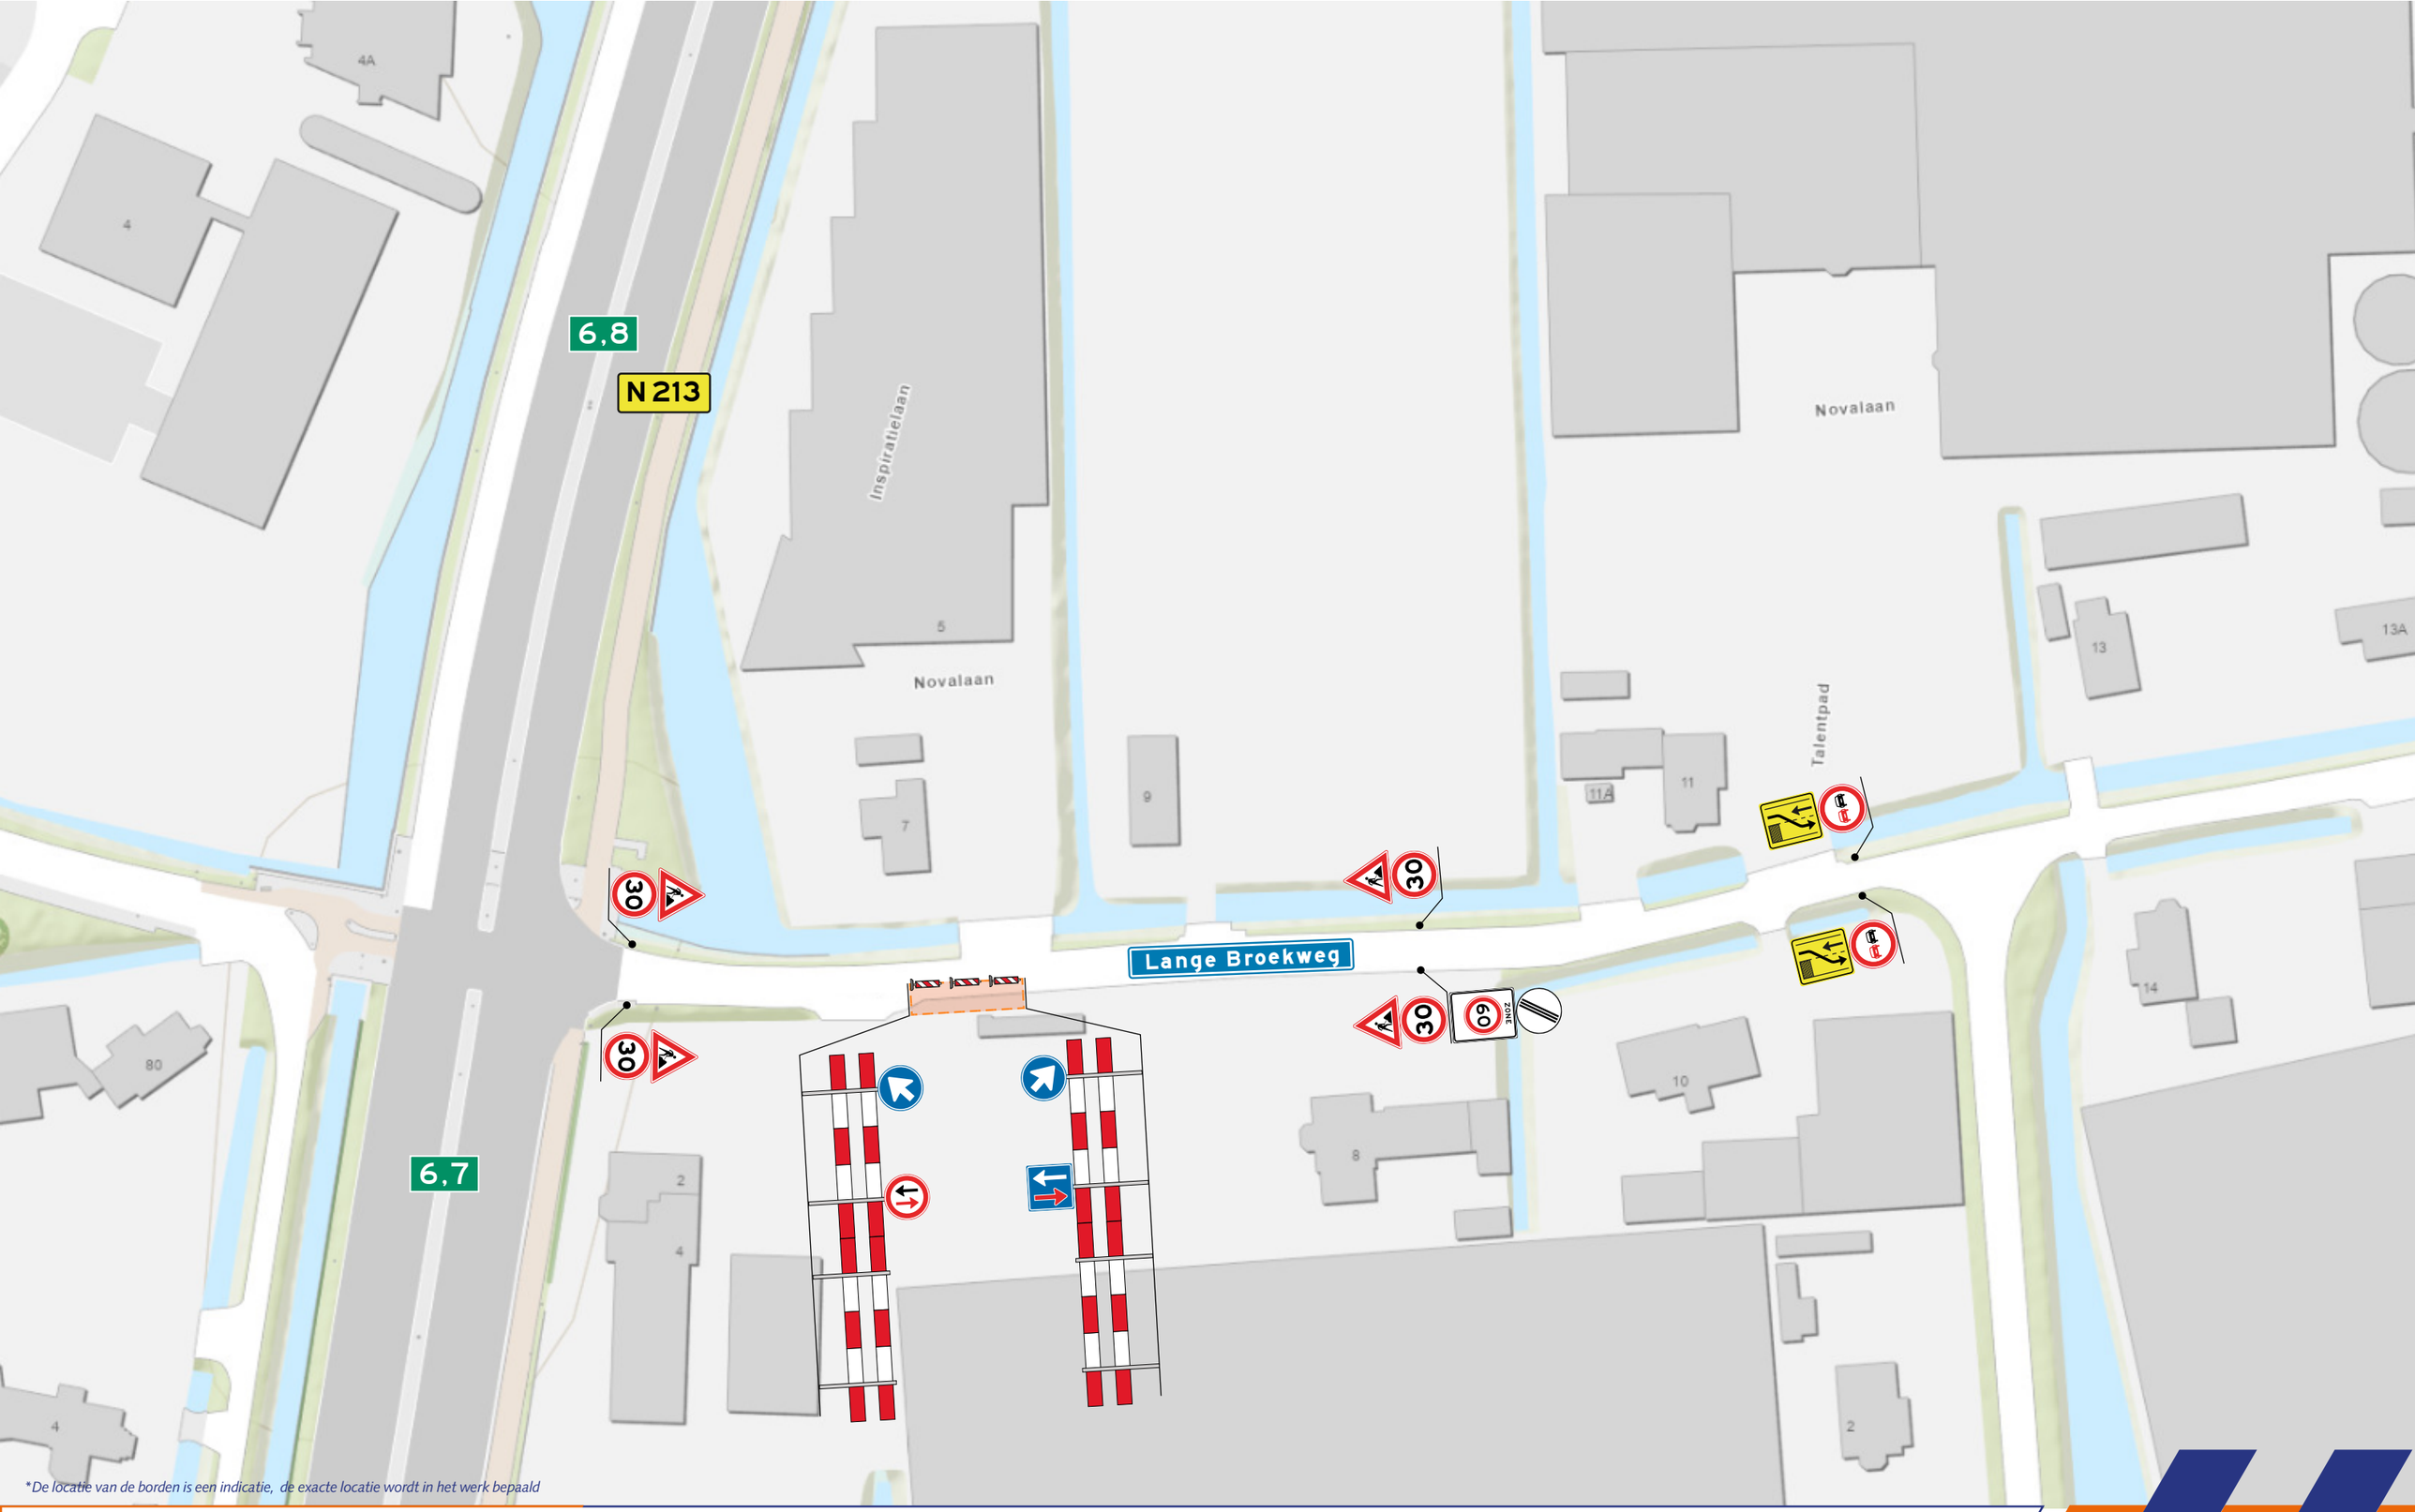


*De locatie van de borden is een indicatie, de exacte locatie wordt in het werk bepaald

Legenda

- Tijdelijke verkeersmaatregelen
- Werklocatie
- Geleidebakens / Verkeerskegels

Opdrachtgever: AAN.BEDR. KOOLE

Opgesteld door: VSZH Verkeer Service Zuid Holland

N

Voor veiligheid en doorstroming

ProjectInformatie

- **Project**
  Lange Broekweg 5, Naaldwijk
- **Projectnummer**
  2026-2741
- **Datum**
  07-09-2026
- **Auteur**
  MH
- **Formaat**
  A3
- **Documentnummer**
  2026-2741.1
- **Schaal**
  n.v.t.
- **Gecontroleerd**
  AK