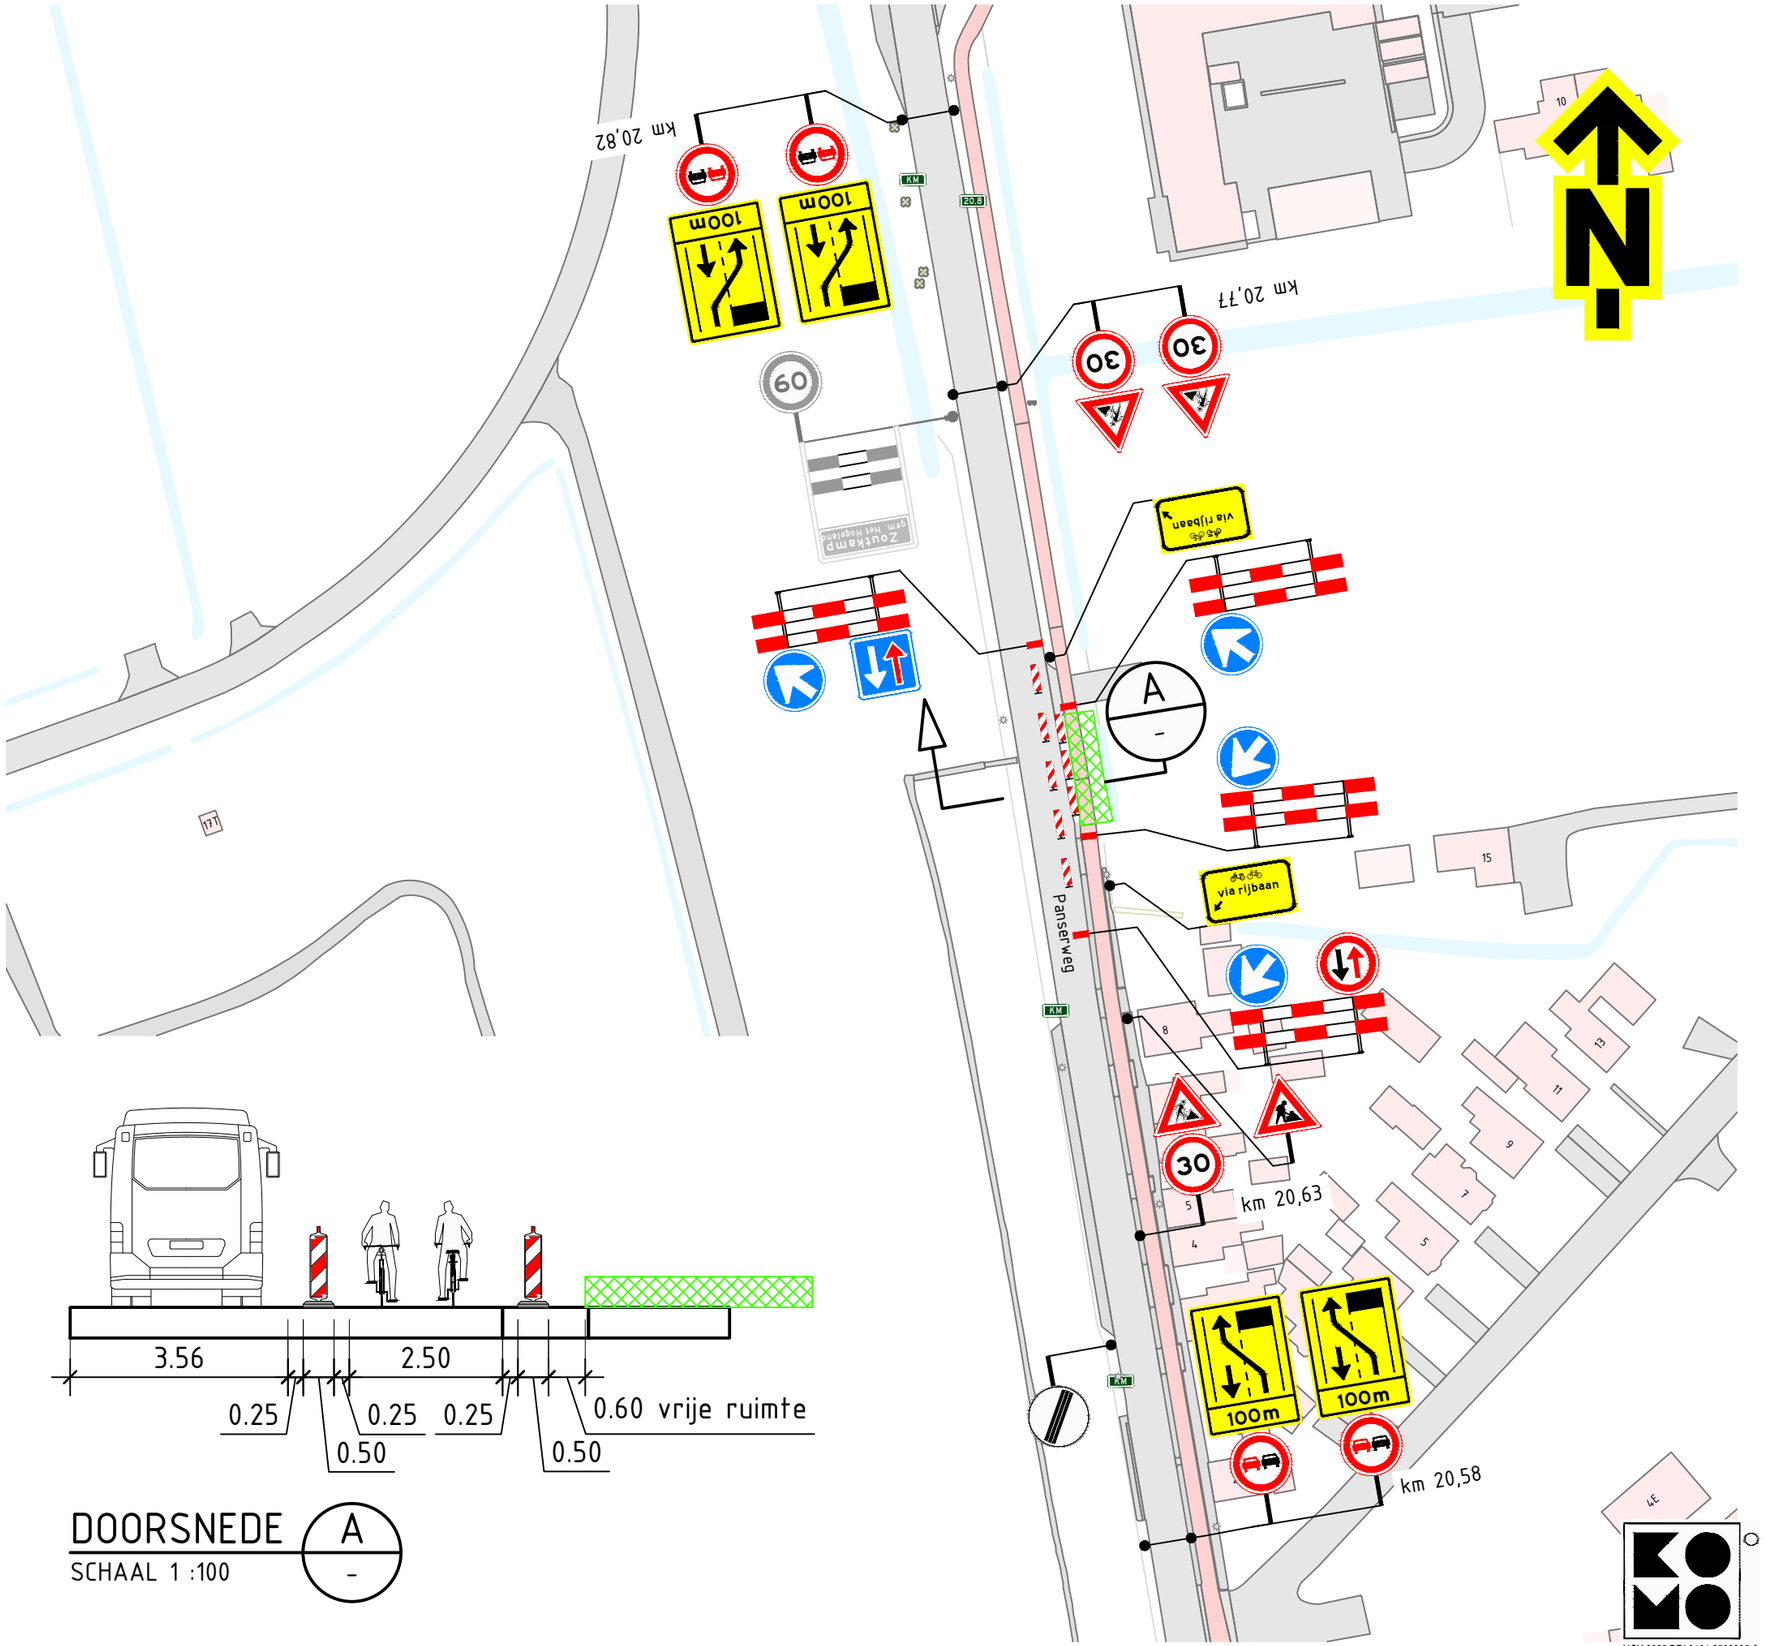

DOORSNEDE A
SCHAAL 1 :100

NCK.2025.BRL9101.2500005-2

Locatie

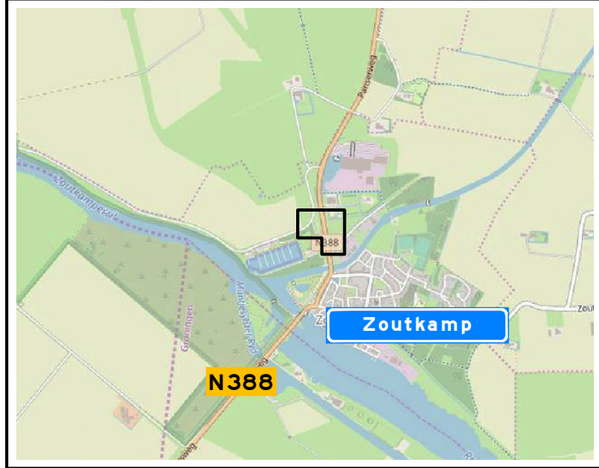

Opmerkingen

- afplakken/afkruisen conflicterende bebording
- de locatie van bebording is indicatief, de exacte locatie wordt in het werk bepaald

Verklaring

werkruimte

aanwezige bebording

Versie: 1.0	Omschrijving: Definitief						
25-11-26	Getekend: LVR	Controle: EKU	2e controle: KKO	Vrijgegeven:			
Versie: 0.1	Omschrijving: Concept						
24-11-26	Getekend: LVR	Controle: EKU	2e controle: KKO	Vrijgegeven:			

TSNed
Menhirweg 12
5342 LS Oss
Postbus 160
5340 AD Oss
Tel: 0412 - 70 02 00
www.tsned.nl

ENEXIS NETBEHEER

Project: Enexis Drenthe-Groningen

Onderdeel: Verkeersmaatregelen
Pansenweg 8, Zoutkamp

Schaal: 1:1.000 Formaat: A3

Tekening nummer: PR10095-345A01-1.0 Blad 1 van 1