
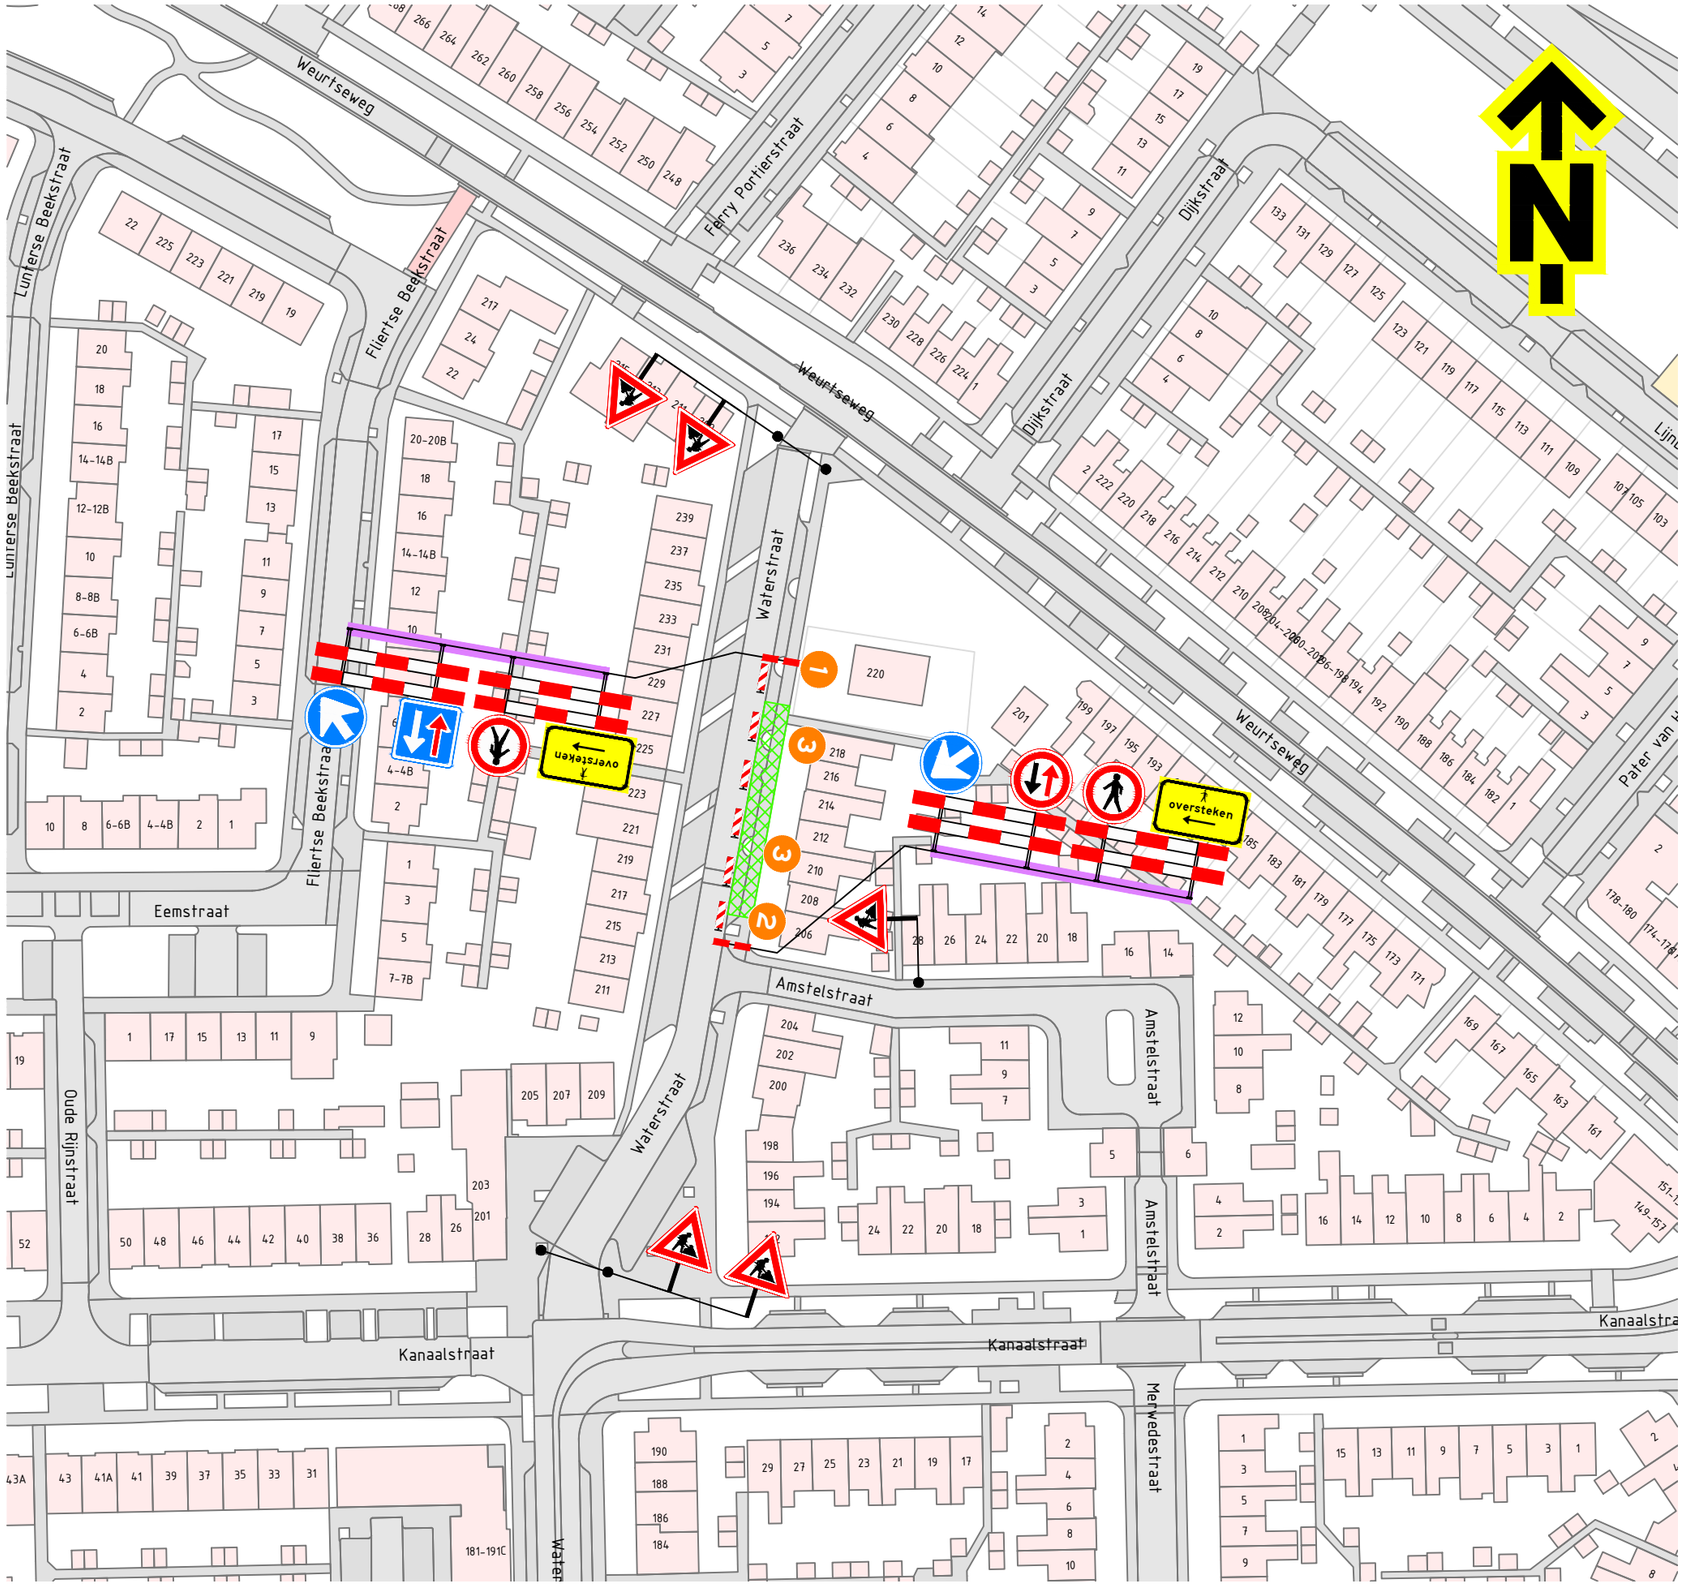


Locatie

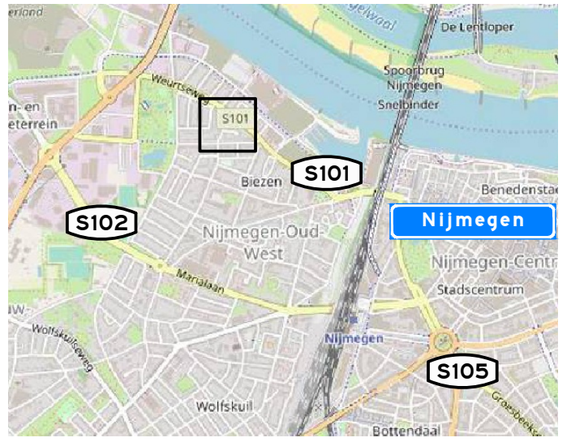

Opmerkingen

- afplakken/afkruisen conflicterende bebording
- de locatie van bebording is indicatief, de exacte locatie wordt in het werk bepaald

Verklaring

werkruimte

hekwerk verzwaren

nr parkeerverbod plaatsen 72 uur voor aanvang van de werkzaamheden

1 P parkeren verboden op (datum/tijd)

2 P parkeren verboden op (datum/tijd)

3 P parkeren verboden op (datum/tijd)

NCK.2022.488.BL9101.H331

Versie:	0.1	Omschrijving:	Concept		
02-10-25	Getekend:	HHA	Controle:	EPO	2e controle:	Vrijgegeven:

TSNedik
Menhirweg 12
5342 LS Oss
Postbus 160
5340 AD Oss
Tel: 0412 - 70 02 00
www.tsned.nl

Bouwonderneming Veeneman b.v.

Project: Veeneman Bouw, Amstel-Merwedestraat

Onderdeel: Verkeersmaatregelen
Waterstraat 206 t/m 218, Nijmegen
Fase 1

Schaal: 1:1.000 Formaat: A3

Tekening nummer: PR11037-01A01-0.1 Blad 1 van 1