
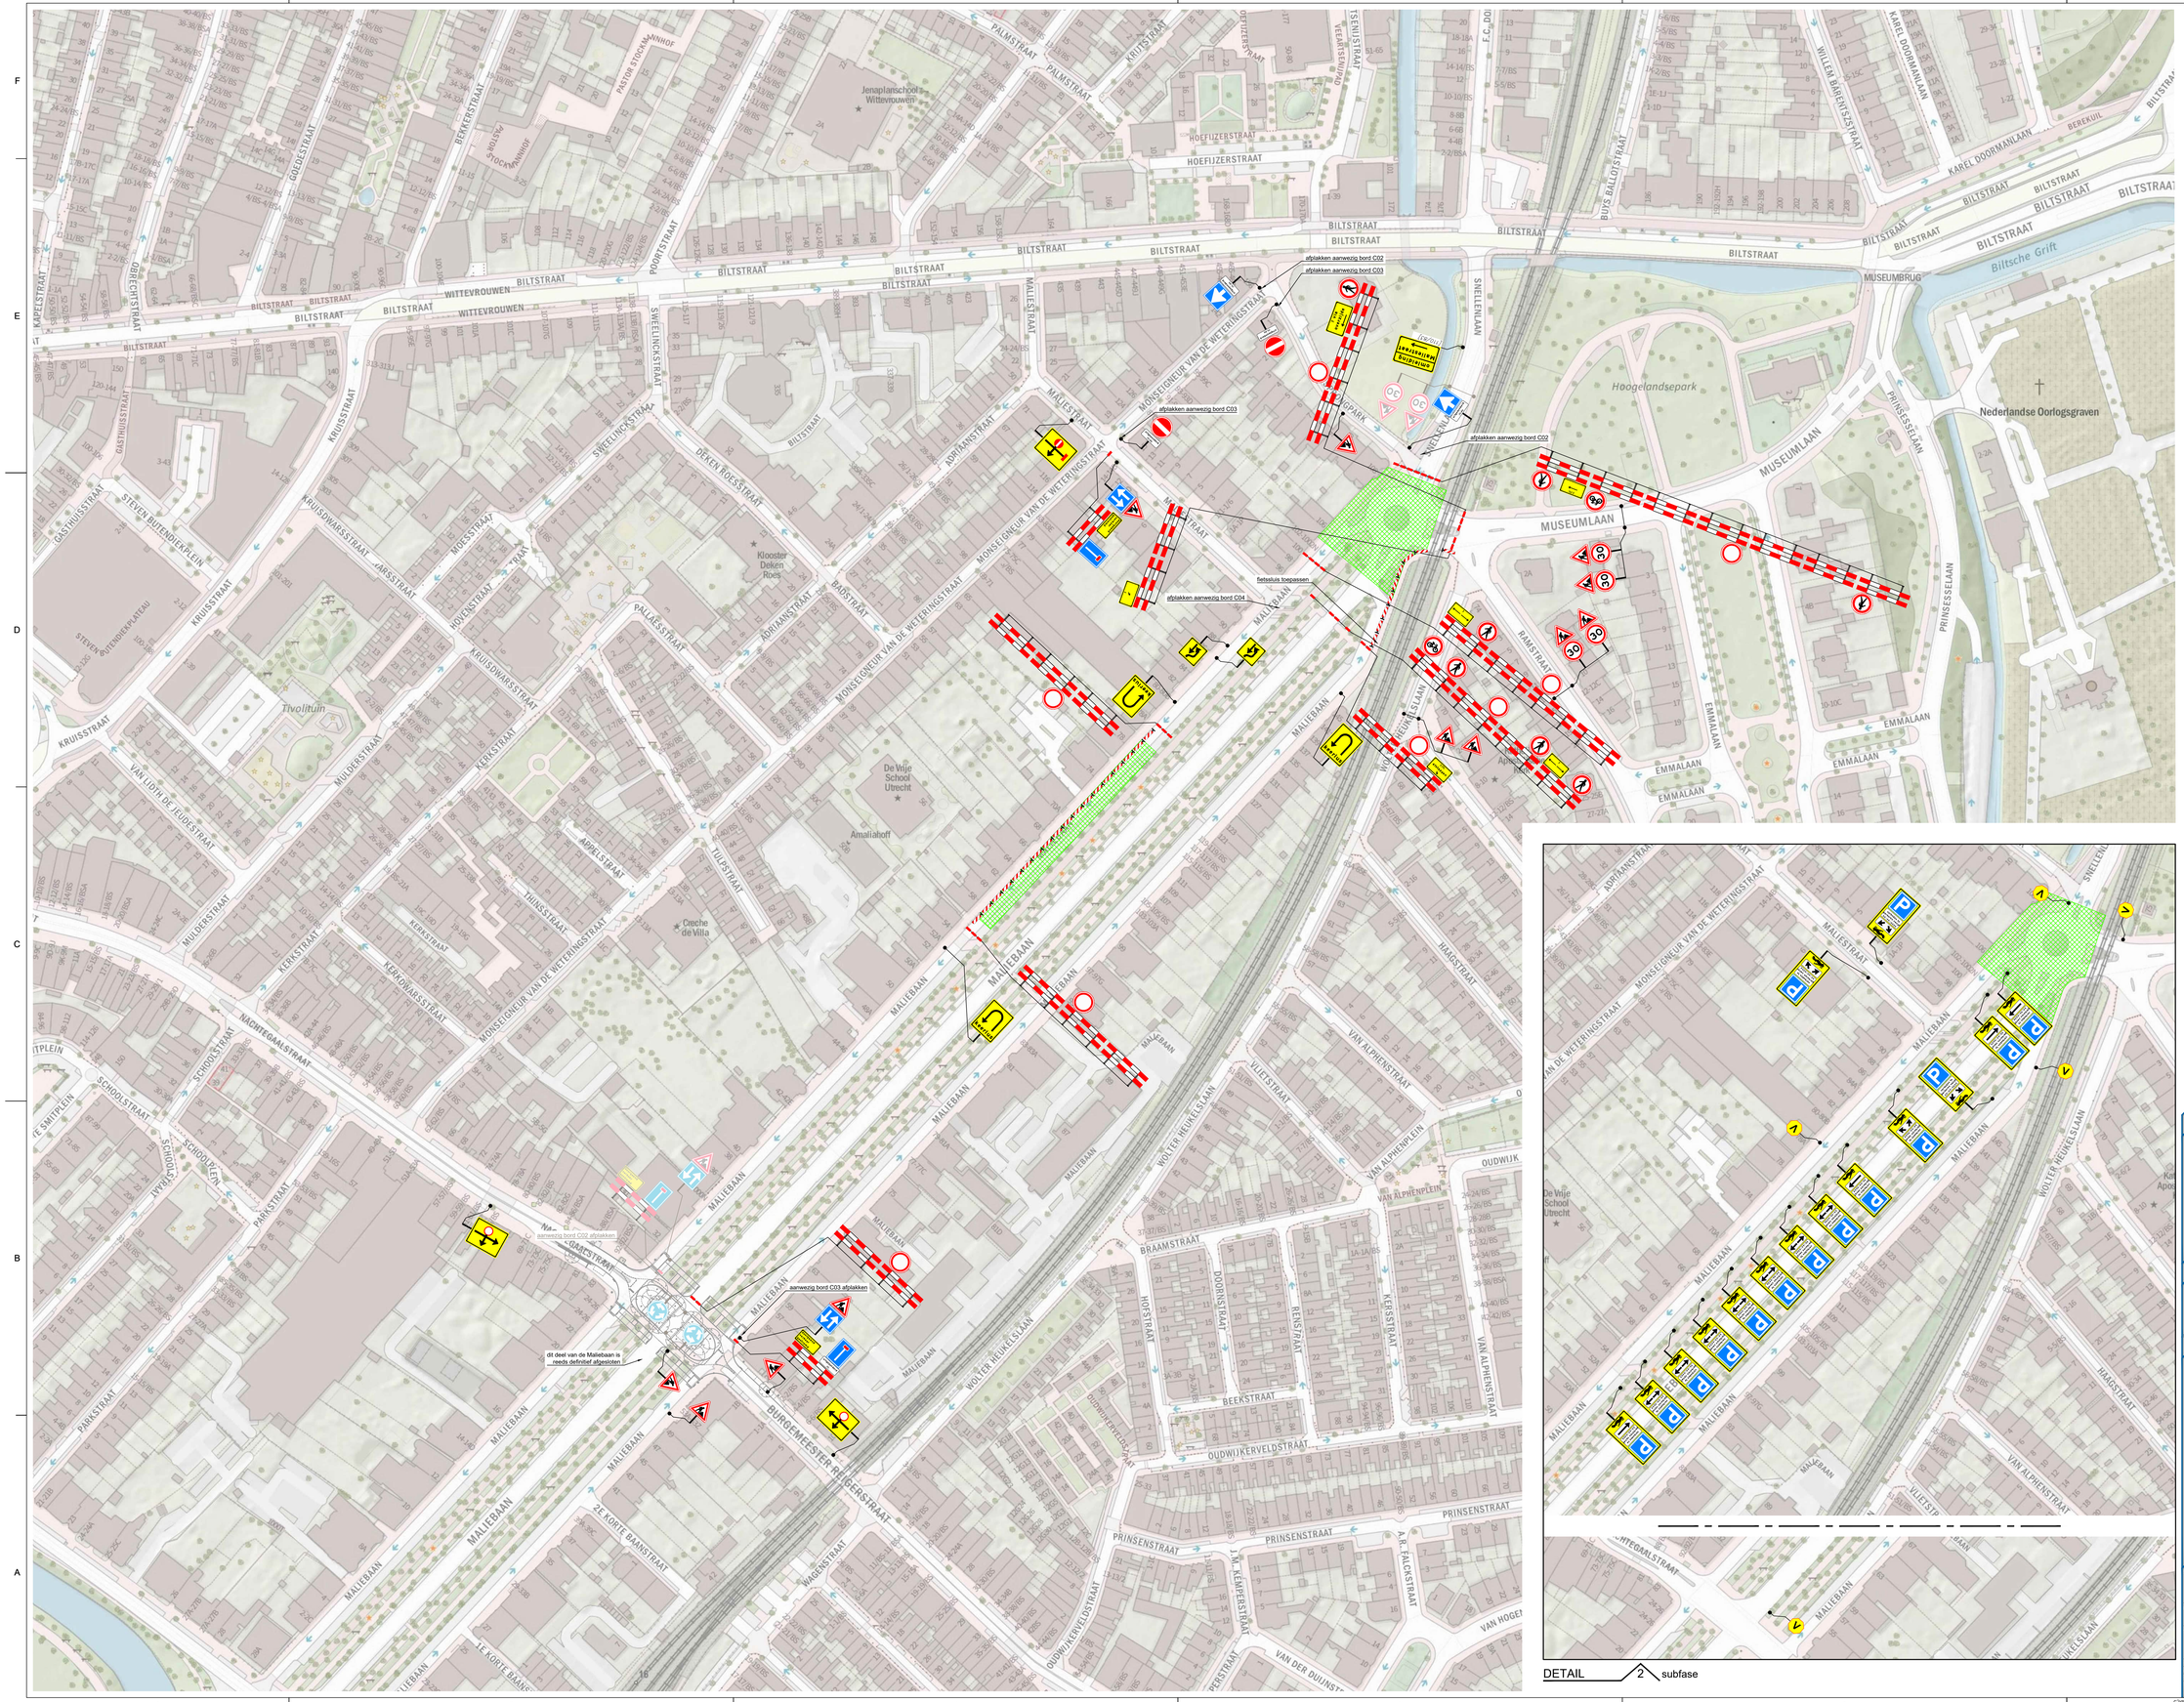


DETAIL 2 subfase

locatie

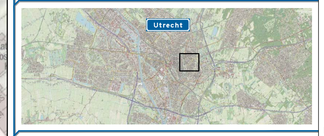

opmerkingen

- vooraankondigingen en parkeerverboden plaatsen twee weken voor aanvang werkzaamheden
- afplakken conflicterende bebording en bewegwijzering conform geldende richtlijnen
- definitieve routenummer(s) in overleg met wegbeheerder
- verwijderen conflicterende markering conform geldende richtlijnen

verklaring

- werkruimte
- nieuwe situatie (reeds aangelegd)
- te plaatsen verkeersmaatregelen
- aanwezige verkeersmaatregelen vorige fase
- te plaatsen tekstbord
- V vooraankondiging
- deze weg is dicht van/dag/datum/tijd t/m/dag/datum/tijd (380/607)

opdrachtgever: Pauw Dodewaard

VSP — Van Oldenbarneveltlaan 16, 3454 ED Utrecht, 085-0601190 | info@vsp.nl

project: Reconstructie Maliebaan e.o. - Utrecht

scan code voor actuele versie & navigatie


onderdeel: Verkeersmaatregelen - afzettingen
Fase 13a: Maliebaan

tekenaar:	P. Kraan	par.	PKR	datum:	05-10-2026	schaal:	1:1000
controleur:	C. Goesten	par.	CGO	datum:	05-10-2026	formaat:	A0
vrijgever:	K. van Vliet	par.	KVL	datum:	05-10-2026	blad 1 van 1	


status: Definitief — documentnummer: 3-2025-PD-UTMB-013_v1.0 — versie: 1.0

c:\wp\03 realisatie projecten - documenten\2025\2025-pauw-dodewaard-reconstructie_maliebaan\autocad\3-2025-pd-utmb-013_v1.0

© VSP | Kaartmateriaal - Topotijd, © OpenStreetMap

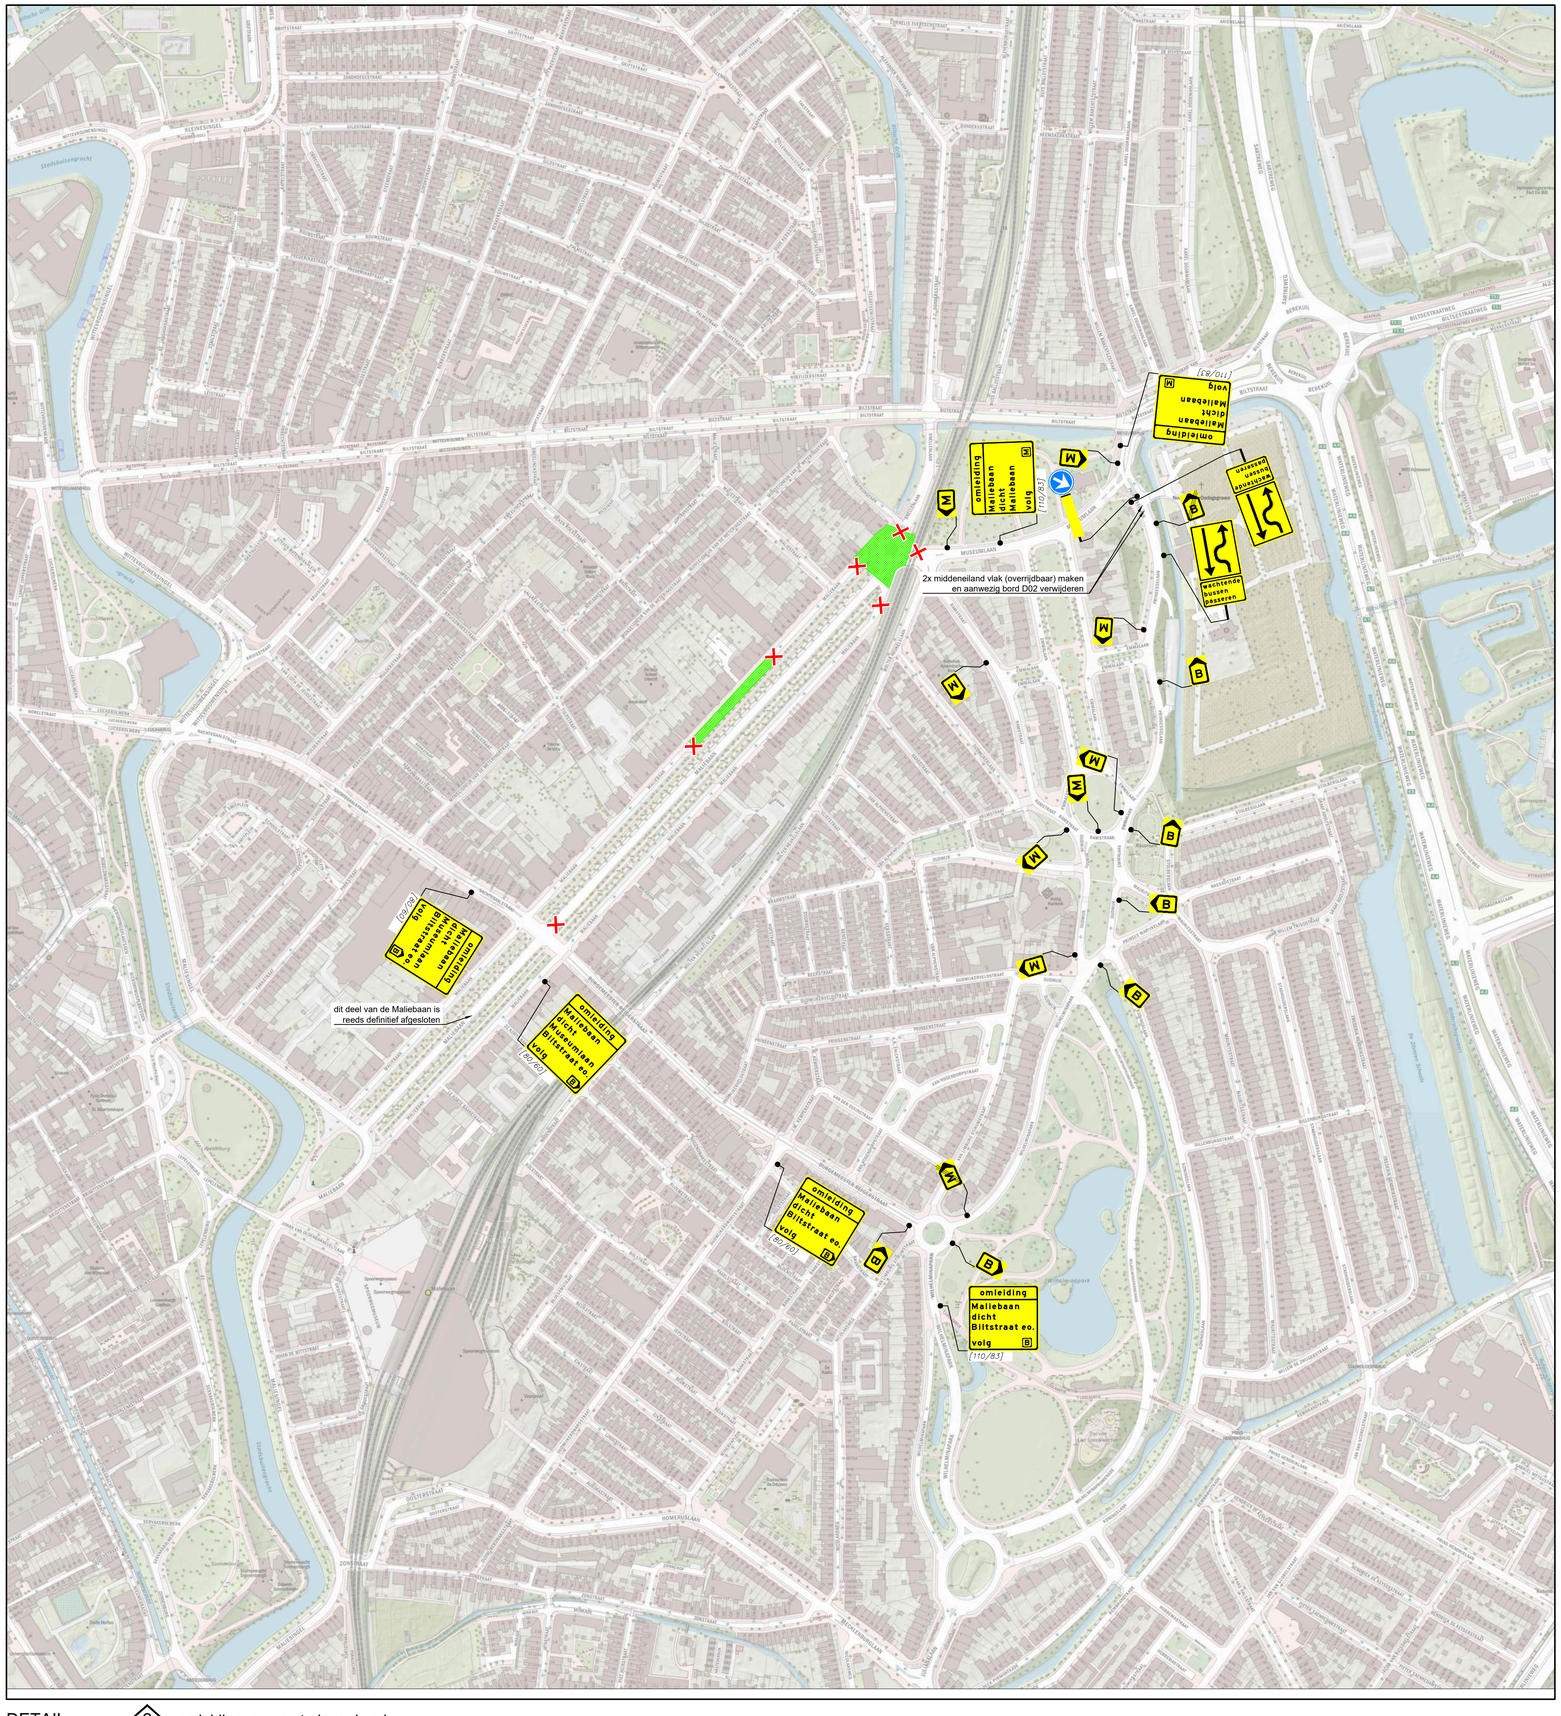

DETAIL 2 omleidingen gemotoriseerd verkeer

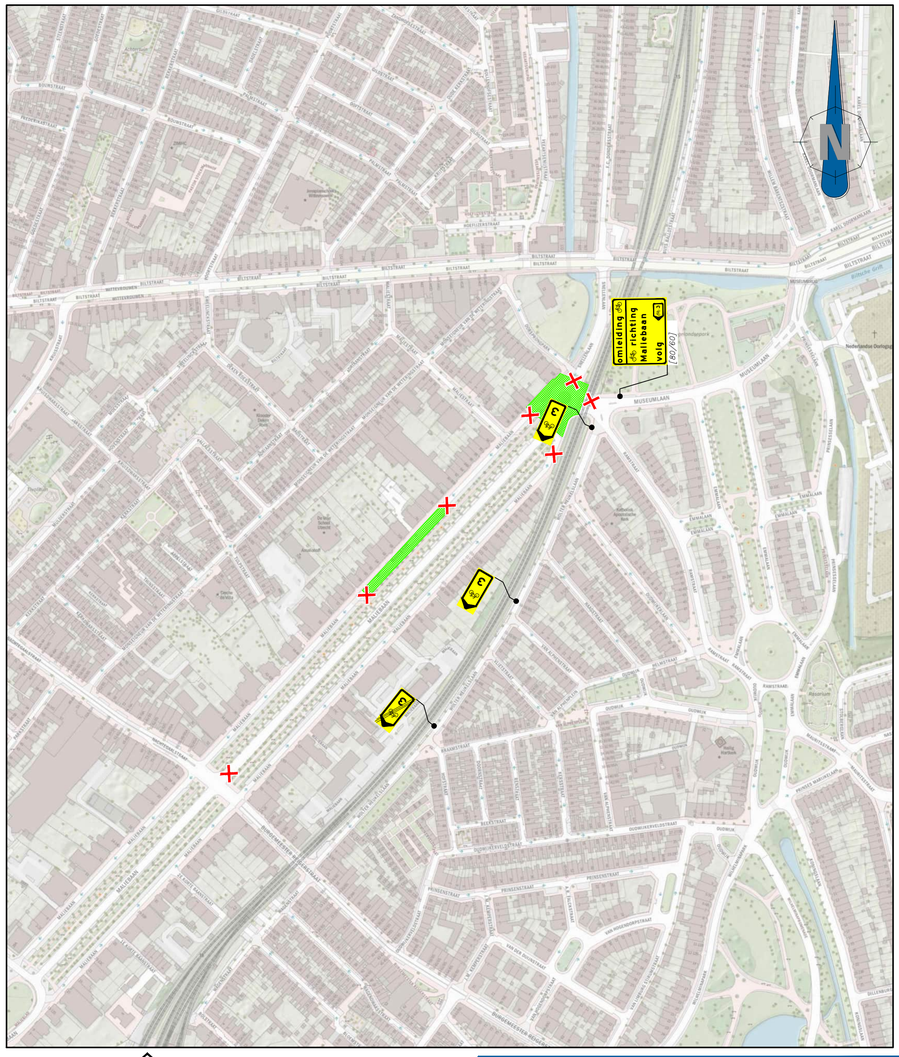

DETAIL 3 fietsomleidingen

locatie



opmerkingen

- vooraankondigingen en parkeerverboden plaatsen twee weken voor aanvang werkzaamheden
- afplakken conflicterende bebording en bewegwijzering conform geldende richtlijnen
- definitieve routenummer(s) in overleg met wegbeheerder
- verwijderen conflicterende markering conform geldende richtlijnen

verklaring

werkruimte

afsluiting

volg — te plaatsen tekstbord

opdrachtgever: Pauw Dodewaard Grond Weg en Waterbouw B.V.

VSP
Ien Dalesingel 1E | 3543 MD Utrecht
085-0601190 | info@vsp.nl

project: Reconstructie Maliebaan e.o. - Utrecht

onderdeel: Verkeersmaatregelen - afzettingen
Fase 13a: Maliebaan

scan code voor actuele versie & navigatie

tekenaar:	P. Kraan	par.	PKR	datum	05-10-2026	schaal:	1:1000
controleur:	C. Goesten	par.	CGO	datum	05-10-2026	formaat:	A1
vrijgever:	K. van Vliet	par.	KVL	datum	05-10-2026	blad: 1	van: 1

status: Definitief — documentnummer: 3-2025-PD-UTMB-013_v1.0 — versie:

c:\vsp\03 realisatie projecten - documenten\2025\2025-pauw-dodewaard-reconstructie_maliebaan\autocad\3-2025-pd-utmb-013_v1.0

© VSP BV | Kaartmateriaal: TopoPlus, © SPOTinfo