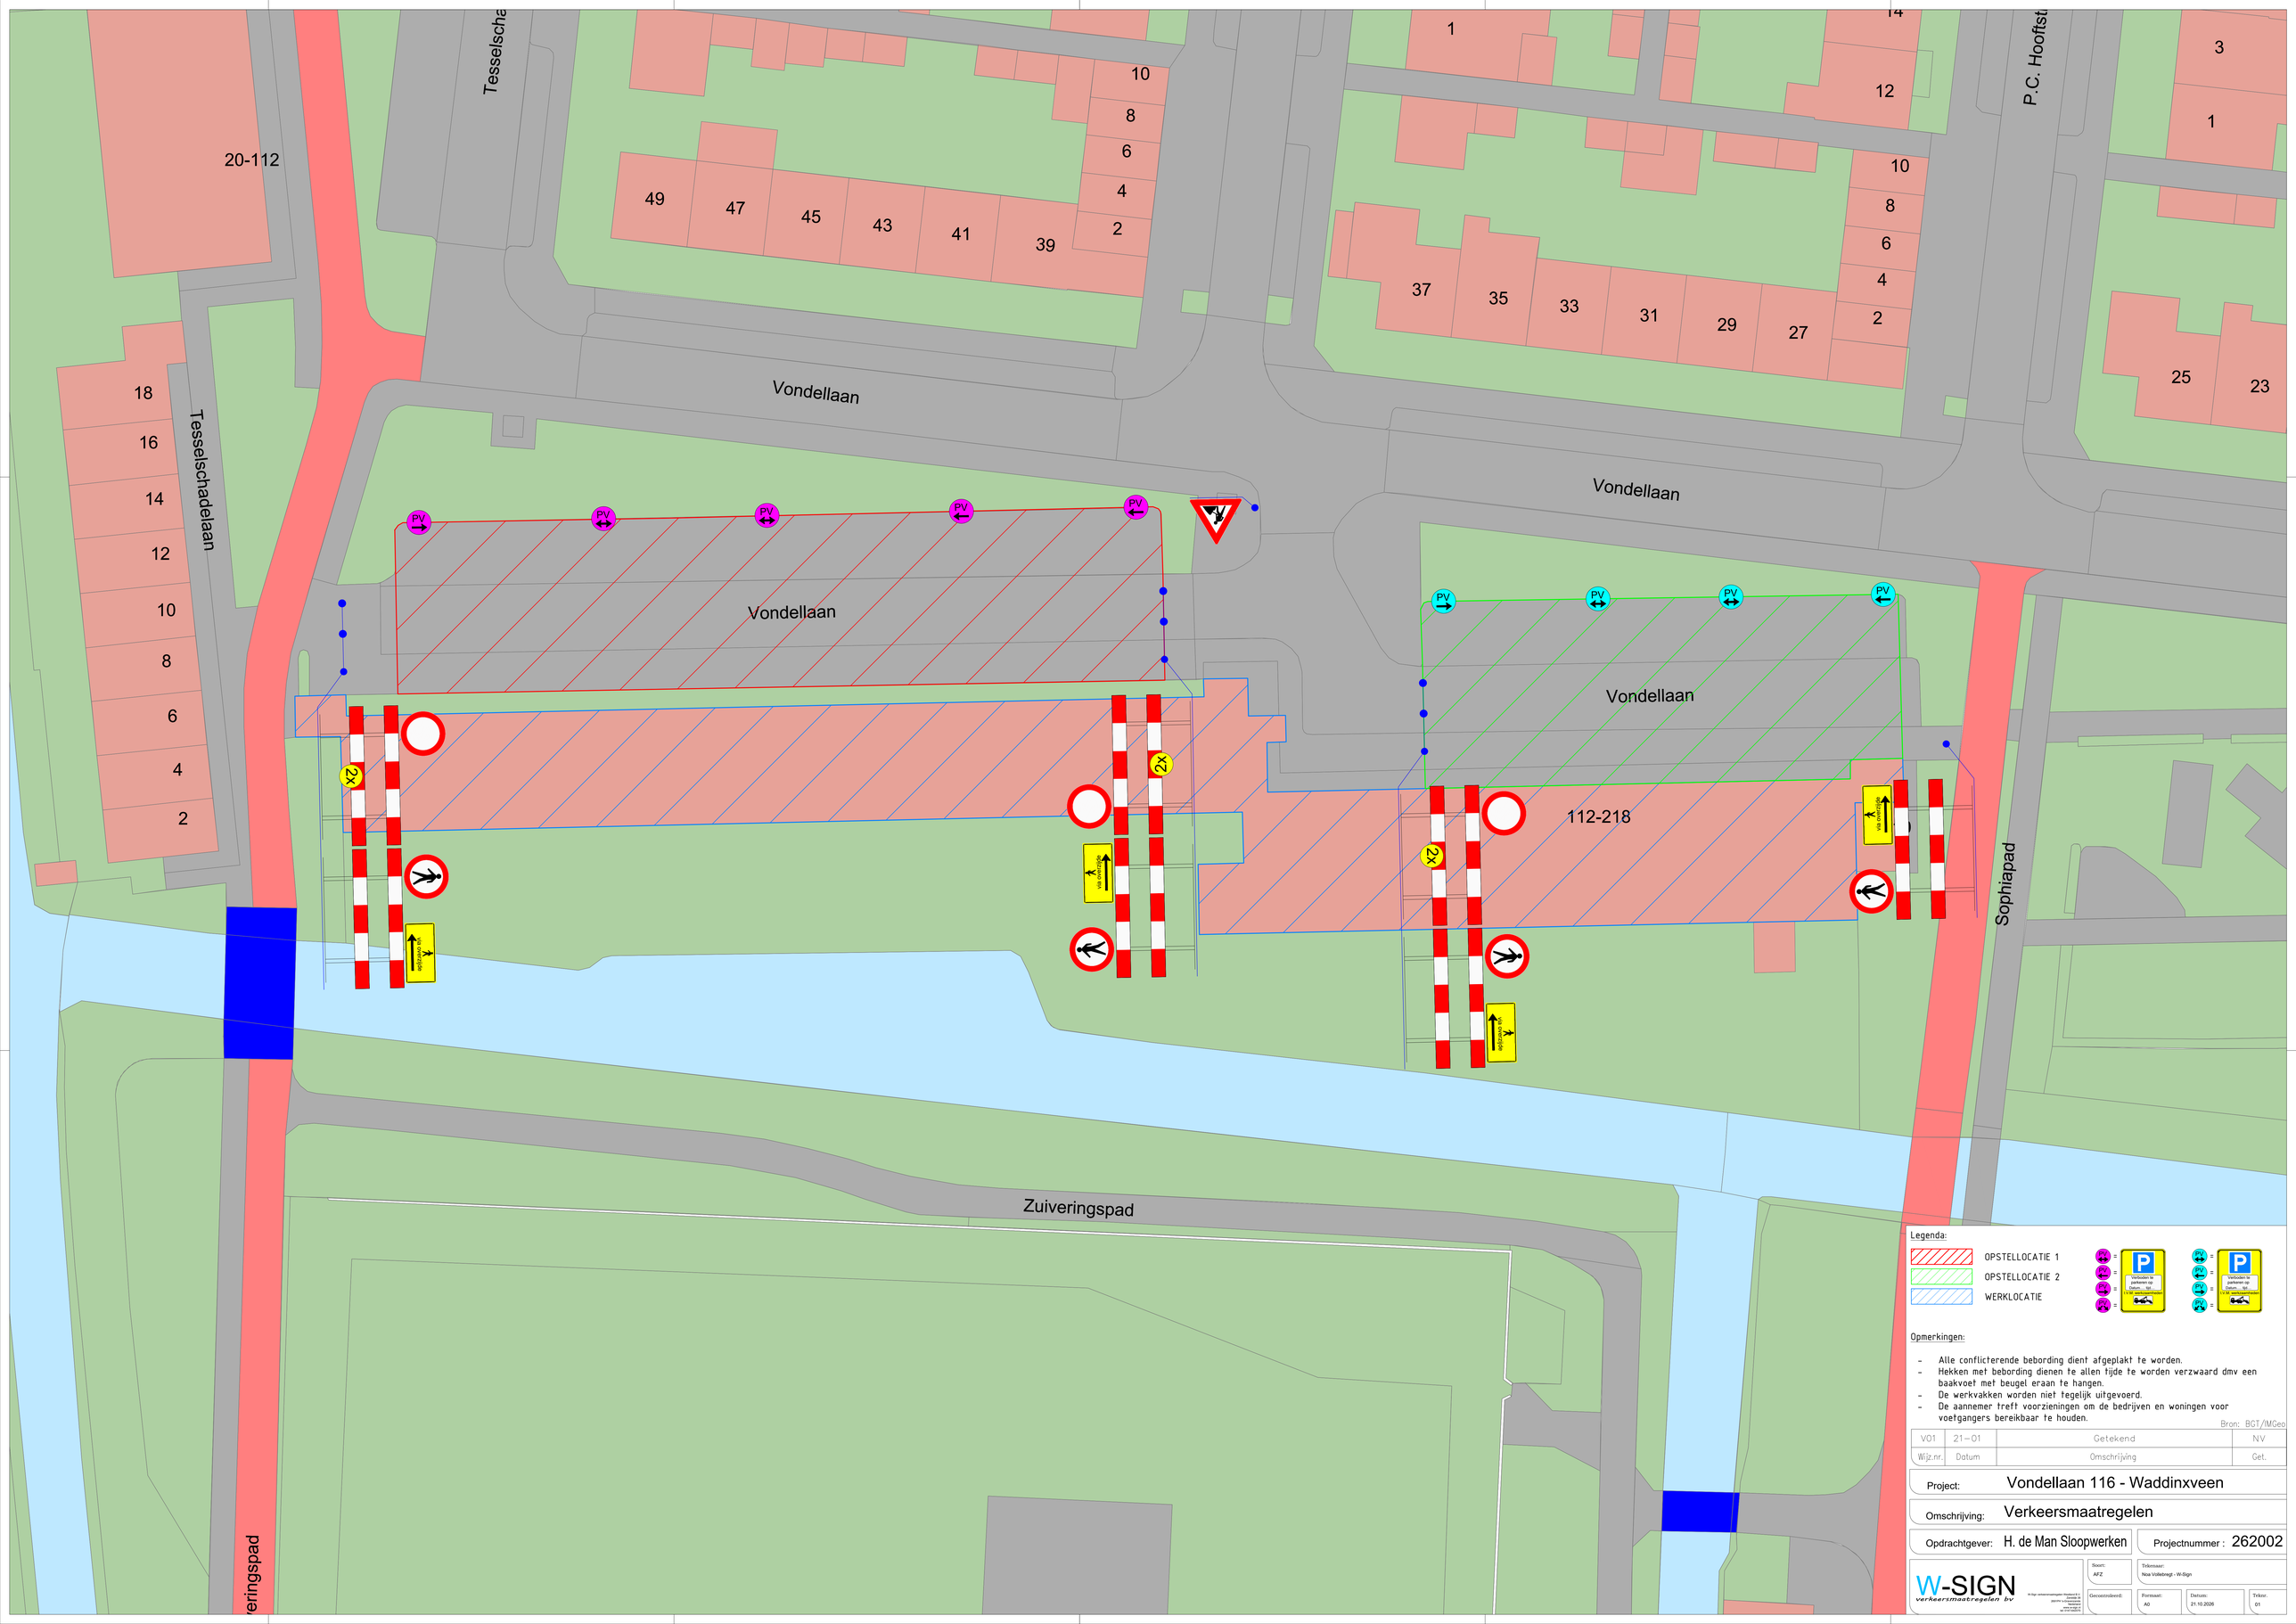


Legenda:

- OPSTELLOCATIE 1
- OPSTELLOCATIE 2
- WERKLOCATIE

Opmerkingen:

- Alle conflicterende bebording dient afgeplakt te worden.
- Hekken met bebording dienen te allen tijde te worden verzwaard dmv een baakvoet met beugel eraan te hangen.
- De werkvakken worden niet tegelijk uitgevoerd.
- De aannemer treft voorzieningen om de bedrijven en woningen voor voetgangers bereikbaar te houden.

Bron: BGT/IMGeo

Wijz.nr.	Datum	Omschrijving	Get.
V01	21-01	Getekend	NV

Project: Vondellaan 116 - Waddinxveen

Omschrijving: Verkeersmaatregelen

Opdrachtgever: H. de Man Sloopwerken

Projectnummer : 262002

W-SIGN verkeersmaatregelen bv

W-Sign verkeersmaatregelen Vlinderwerk 5 2841 PE Moordrecht (0)6 - 12 34 56 78 www.w-sign.nl w.sign@gmail.com

Soort: AFZ

Tekenaar: Noa Vollebregt - W-Sign

Gecontroleerd:

Formaat: A0

Datum: 21.10.2026

Teknr: 01