
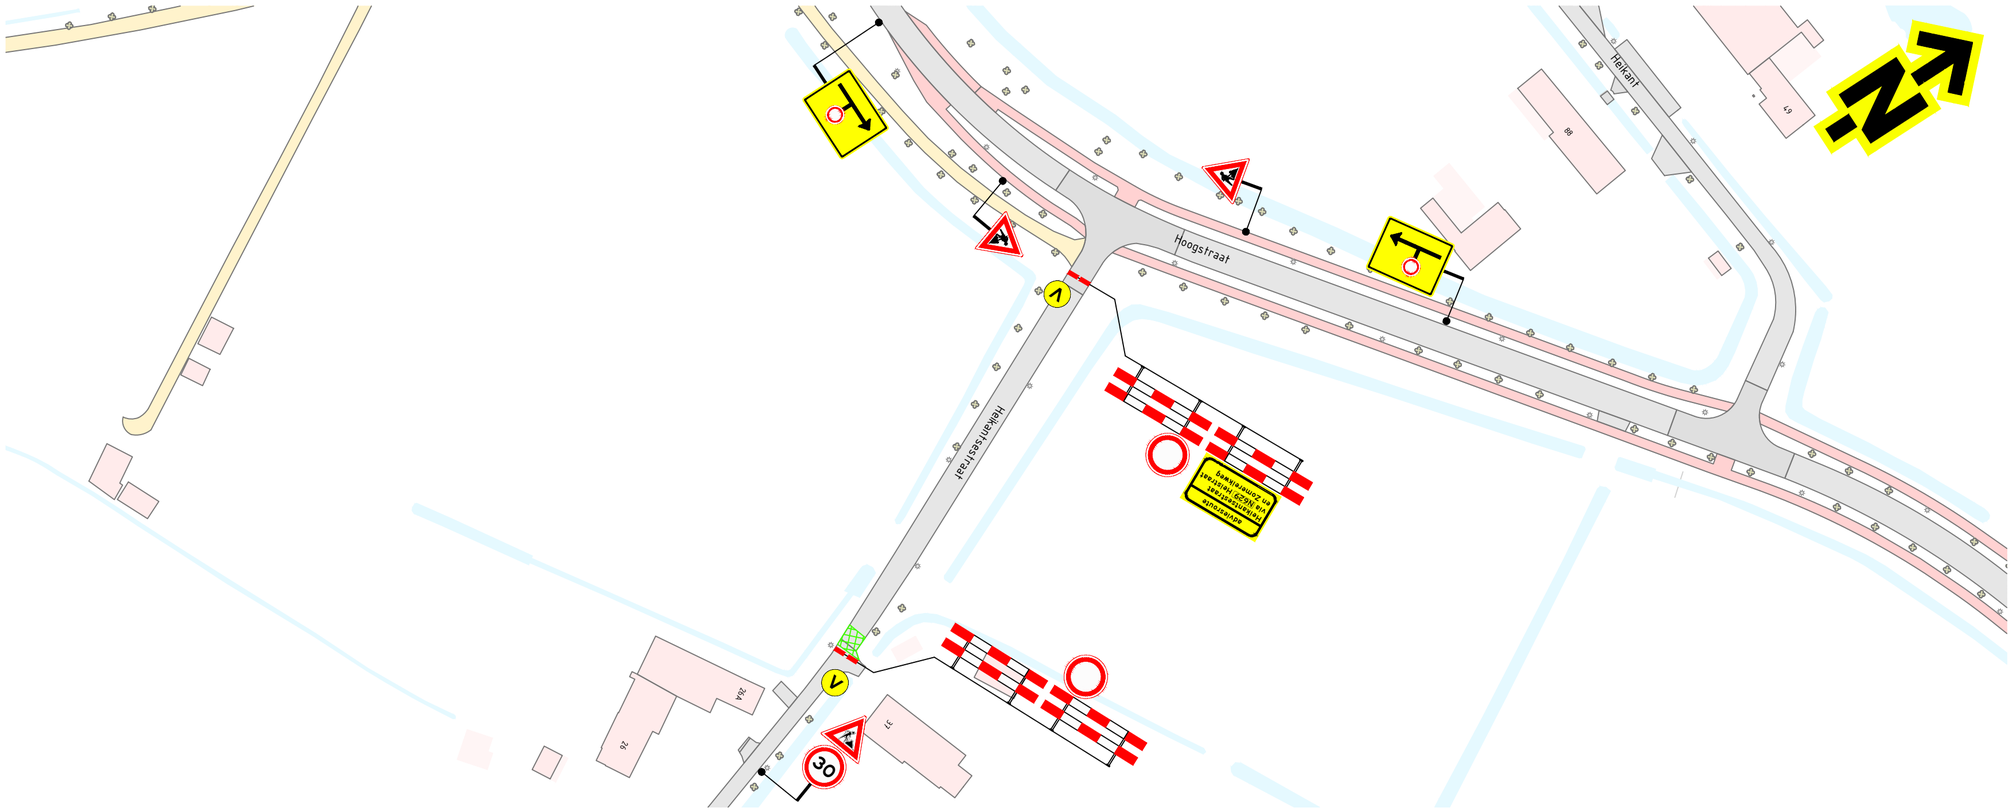


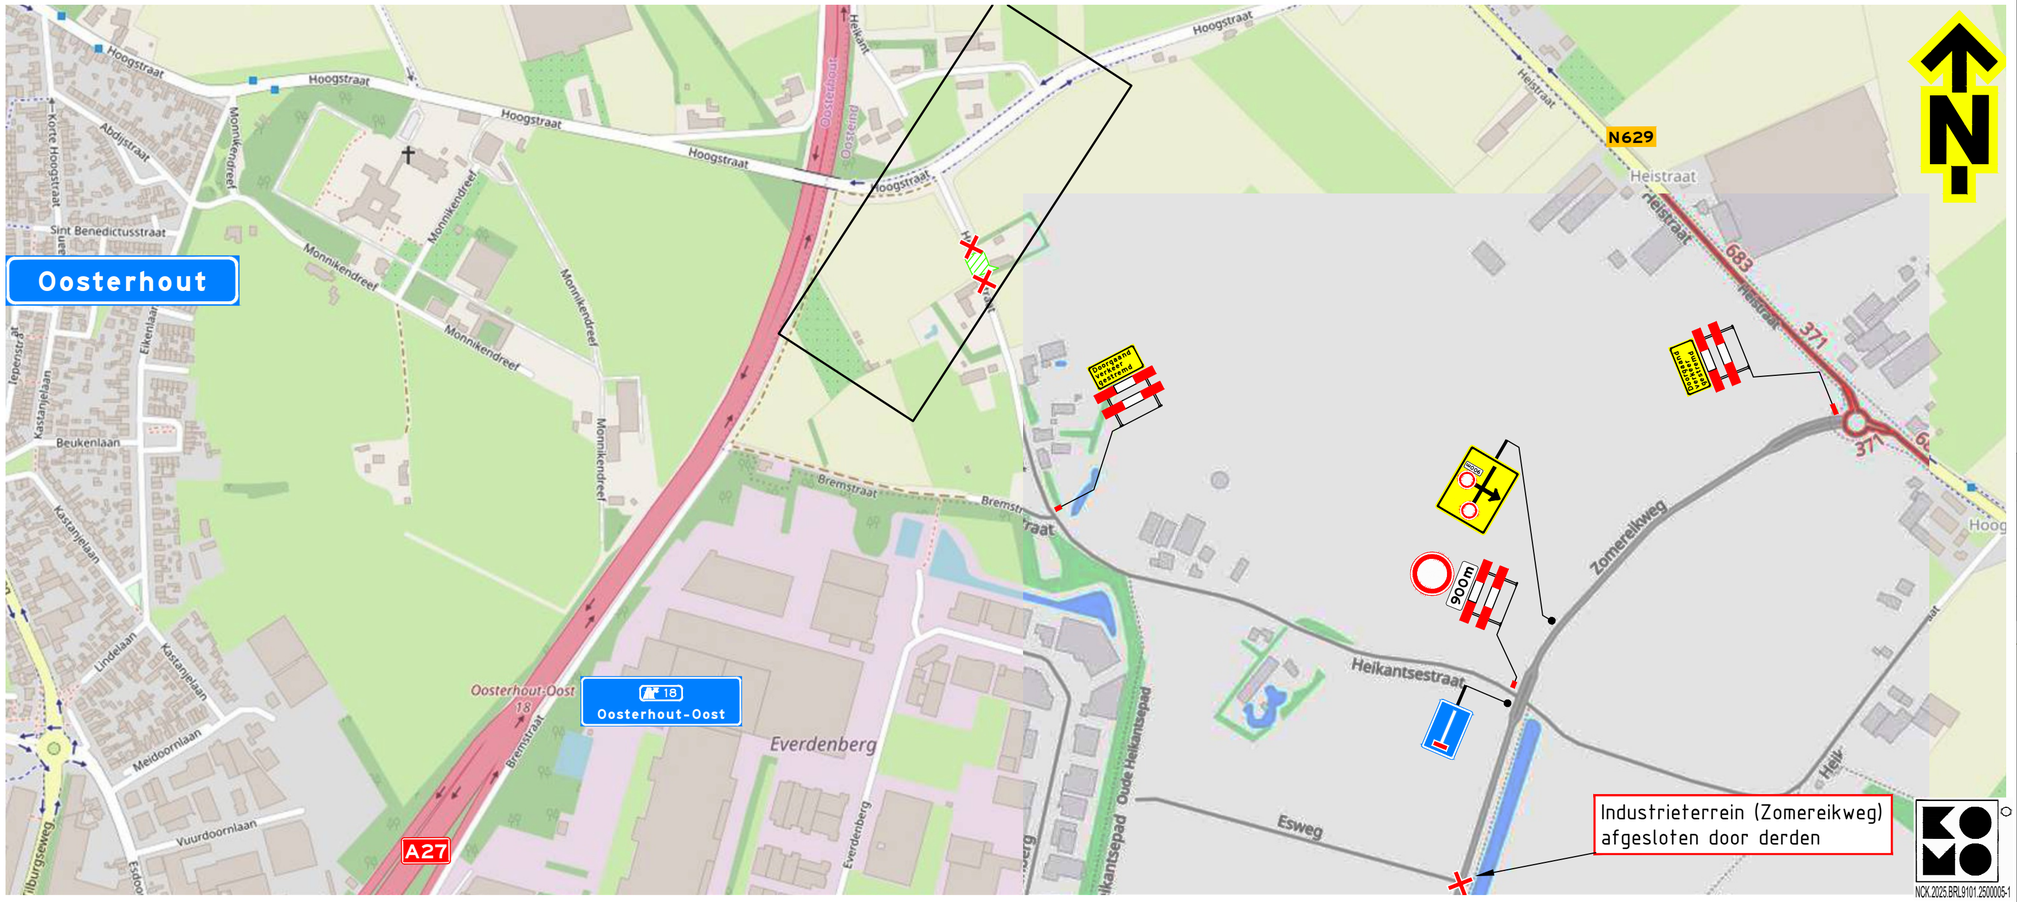

Opmerkingen

- afplakken/afkruisen conflicterende bebording
- definitieve routenummers in overleg met wegbeheerder
- de locatie van bebording is indicatief, de exacte locatie wordt in het werk bepaald

Afwijkingen

- letterhoogte van de tekstborden kan afwijken van de CROW-richtlijnen in verband met onze standaard bordformaten en/of ruimtegebrek voor plaatsing

Verklaring

- werkruimte
- afsluiting
- V vooraankondigingsbord plaatsen twee weken voor aanvang van de werkzaamheden

deze weg
afgesloten
(dag datum/tijd)
tot (dag datum/tijd)

(110/83)

GOEDGEKEURD
Door Leon Deckers om 09:15,26-10-26

Versie: 1.2	Omschrijving: Diverse aanpassingen					
23-10-26	Getekend: TVE	Controle:	2e controle:	Vrijgegeven:		
Versie: 1.1	Omschrijving: Diverse aanpassingen					
18-08-26	Getekend: JLG	Controle: PAJ	2e controle:	Vrijgegeven:		
Versie: 1.0	Omschrijving: Definitief					
22-07-26	Getekend: JLG	Controle: JEV	2e controle: PAJ	Vrijgegeven:		
Versie: 0.1	Omschrijving: Concept					
16-07-26	Getekend: JLG	Controle: JEV	2e controle:	Vrijgegeven:		

TSNedK
Menhirweg 12
5342 LS Oss
Postbus 160
5340 AD Oss
Tel: 0412 - 70 02 00
www.tsned.nl

SPIE

Project: Heikantsestraat - Oosteind

Onderdeel: Verkeersmaatregelen
Heikantsestraat, Oosteind

Schaal: 1:1000 / 1:5000 Formaat: A2

Tekening nummer: PR14067-01A01-1.2 Blad 1 van 1

NOK:2025:BRL9101:2500005-1