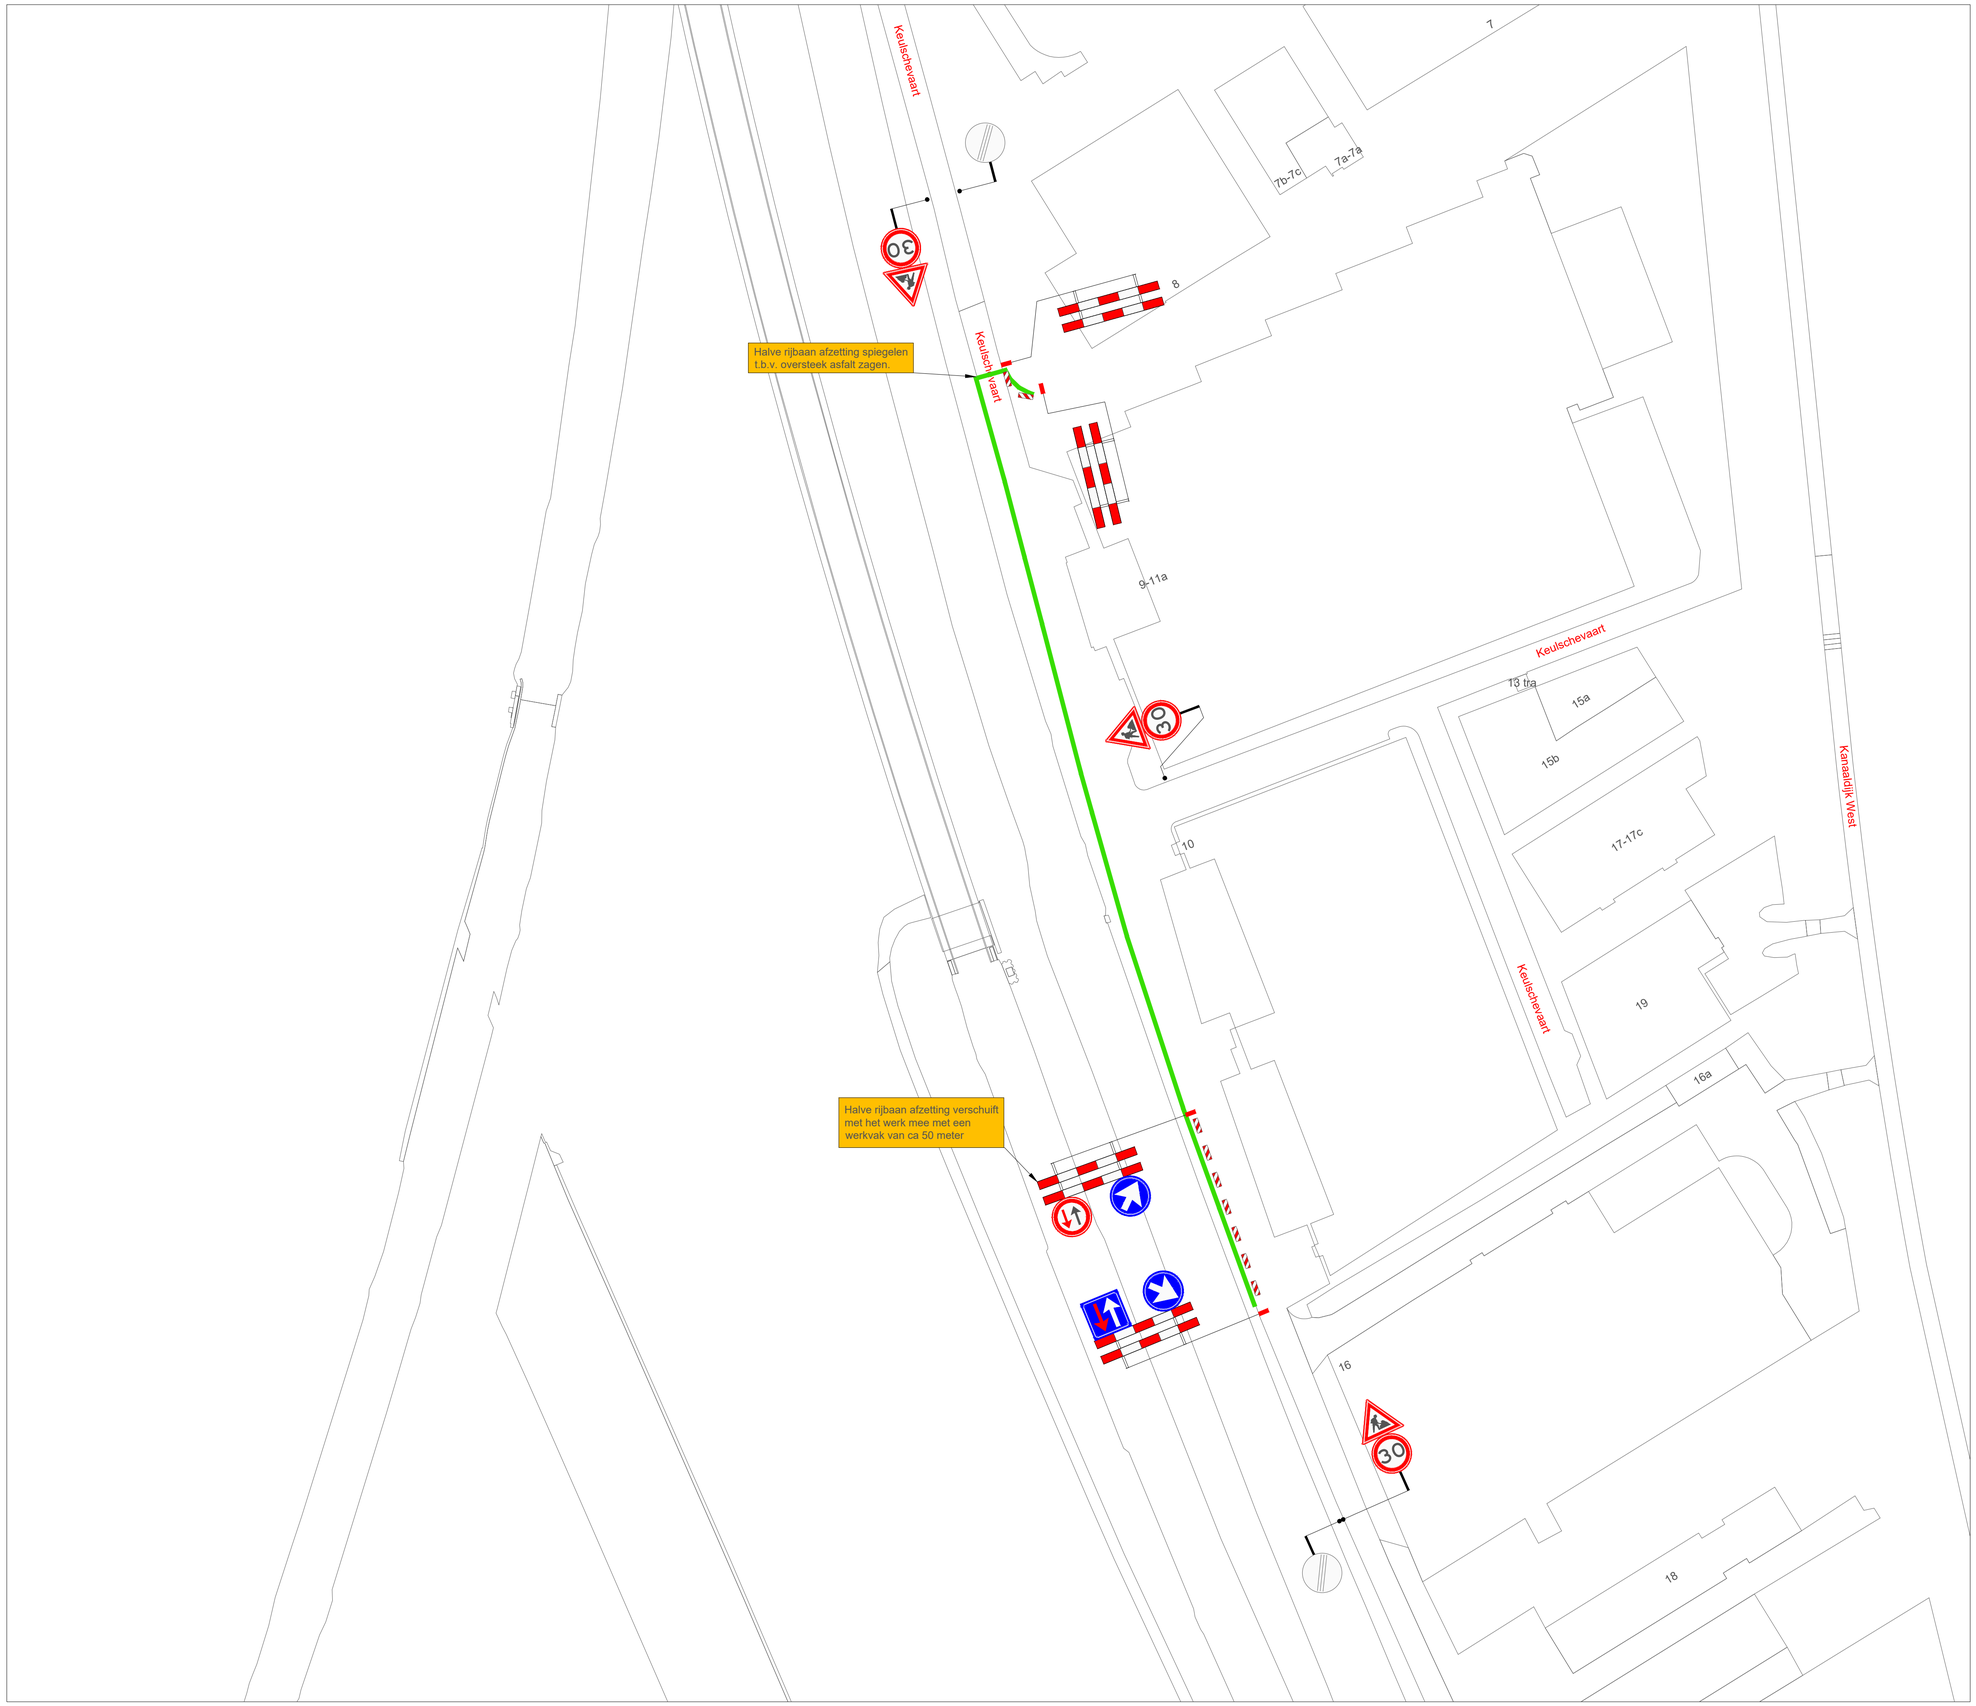


VERKLARING

Werkvak

Schrikhek

Geleidebaken / Verkeerskegel (15x stuks)

- afplakken/afkruisen conflicterende bewegwijzering en bebording
- de locatie van bebording is indicatief, de exacte locatie wordt op het werk bepaald

LOCATIE



Wijziging	Datum	Omschrijving	Tekenaar	Controle
B	08-10-26		P. Schalker	N. Bruinewoud
A	15-07-26		P. Schalker	R.vdWerf

Opdrachtgever: circet Nederland

ZWAMBAG VERKEERSTECHNIEK
Zwambag Verkeerstechniek
Lokerveld 41
4128 LE Lexmond
tel: 0347-443000
E-mail: info@zwambagverkeerstechniek.nl

Project: Keulschevaart 10 te Breukelen

Onderdeel: Afzetting t.b.v. Civiele werkzaamheden

Formaat:	Schaal:
A1	n.v.t.

Tekening nummer: 26.009.389A01-B

Project nummer:

Referentie opdrachtgever: 6221181

© Zwambag Verkeerstechniek Ontwerp en Advies