


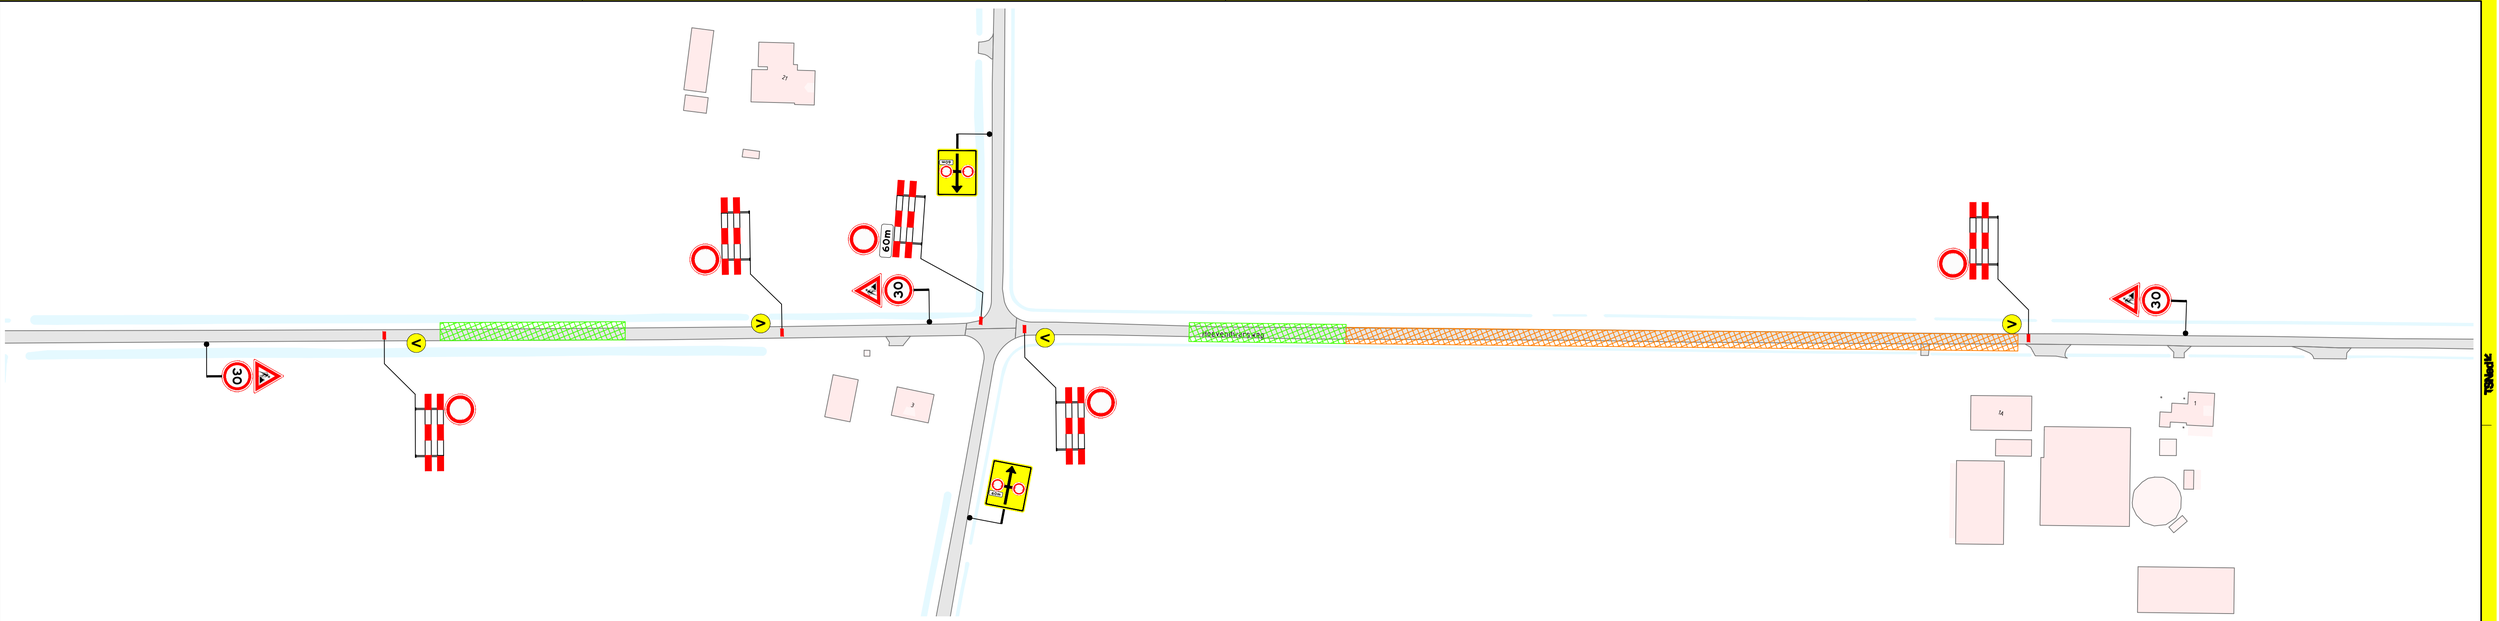

Opmerkingen

- afplakken/afkruisen conflicterende bebording
- de locatie van bebording is indicatief, de exacte locatie wordt in het werk bepaald

Verklaring

werkruimte

uitleglocatie boorbuis

V vooraankondigingsbord plaatsen twee weken voor aanvang van de werkzaamheden

deze weg afgesloten
(dag datum/tijd)
tot (dag datum/tijd)
(110/83)

Versie: 1.0	Omschrijving: Definitief						
16-07-26	Getekend: LVD	Controle: HVS	2e controle: ETR	Vrijgegeven:			
Versie: 0.1	Omschrijving: Concept						
04-06-26	Getekend: LVD	Controle: HVS	2e controle:	Vrijgegeven:			

TSNedⱠ Hanab

Hanabweg 32
5342 LS Oss
Postbus 168
5340 AD Oss
Tel: 0412 - 70 02 06
www.hanab.nl

Project: MS-route Dalfsen

Onderdeel: Verkeersmaatregelen, Boring 02
Hoevendwarsweg, Dalfsen
GB250160-02

Schaal: 1:1000 & 1:8000 Formaat: A1

Tekening nummer: PR12381-01A02-1.0 Blad 1 van 1

NCK:2005:BRL9101:2020005-1