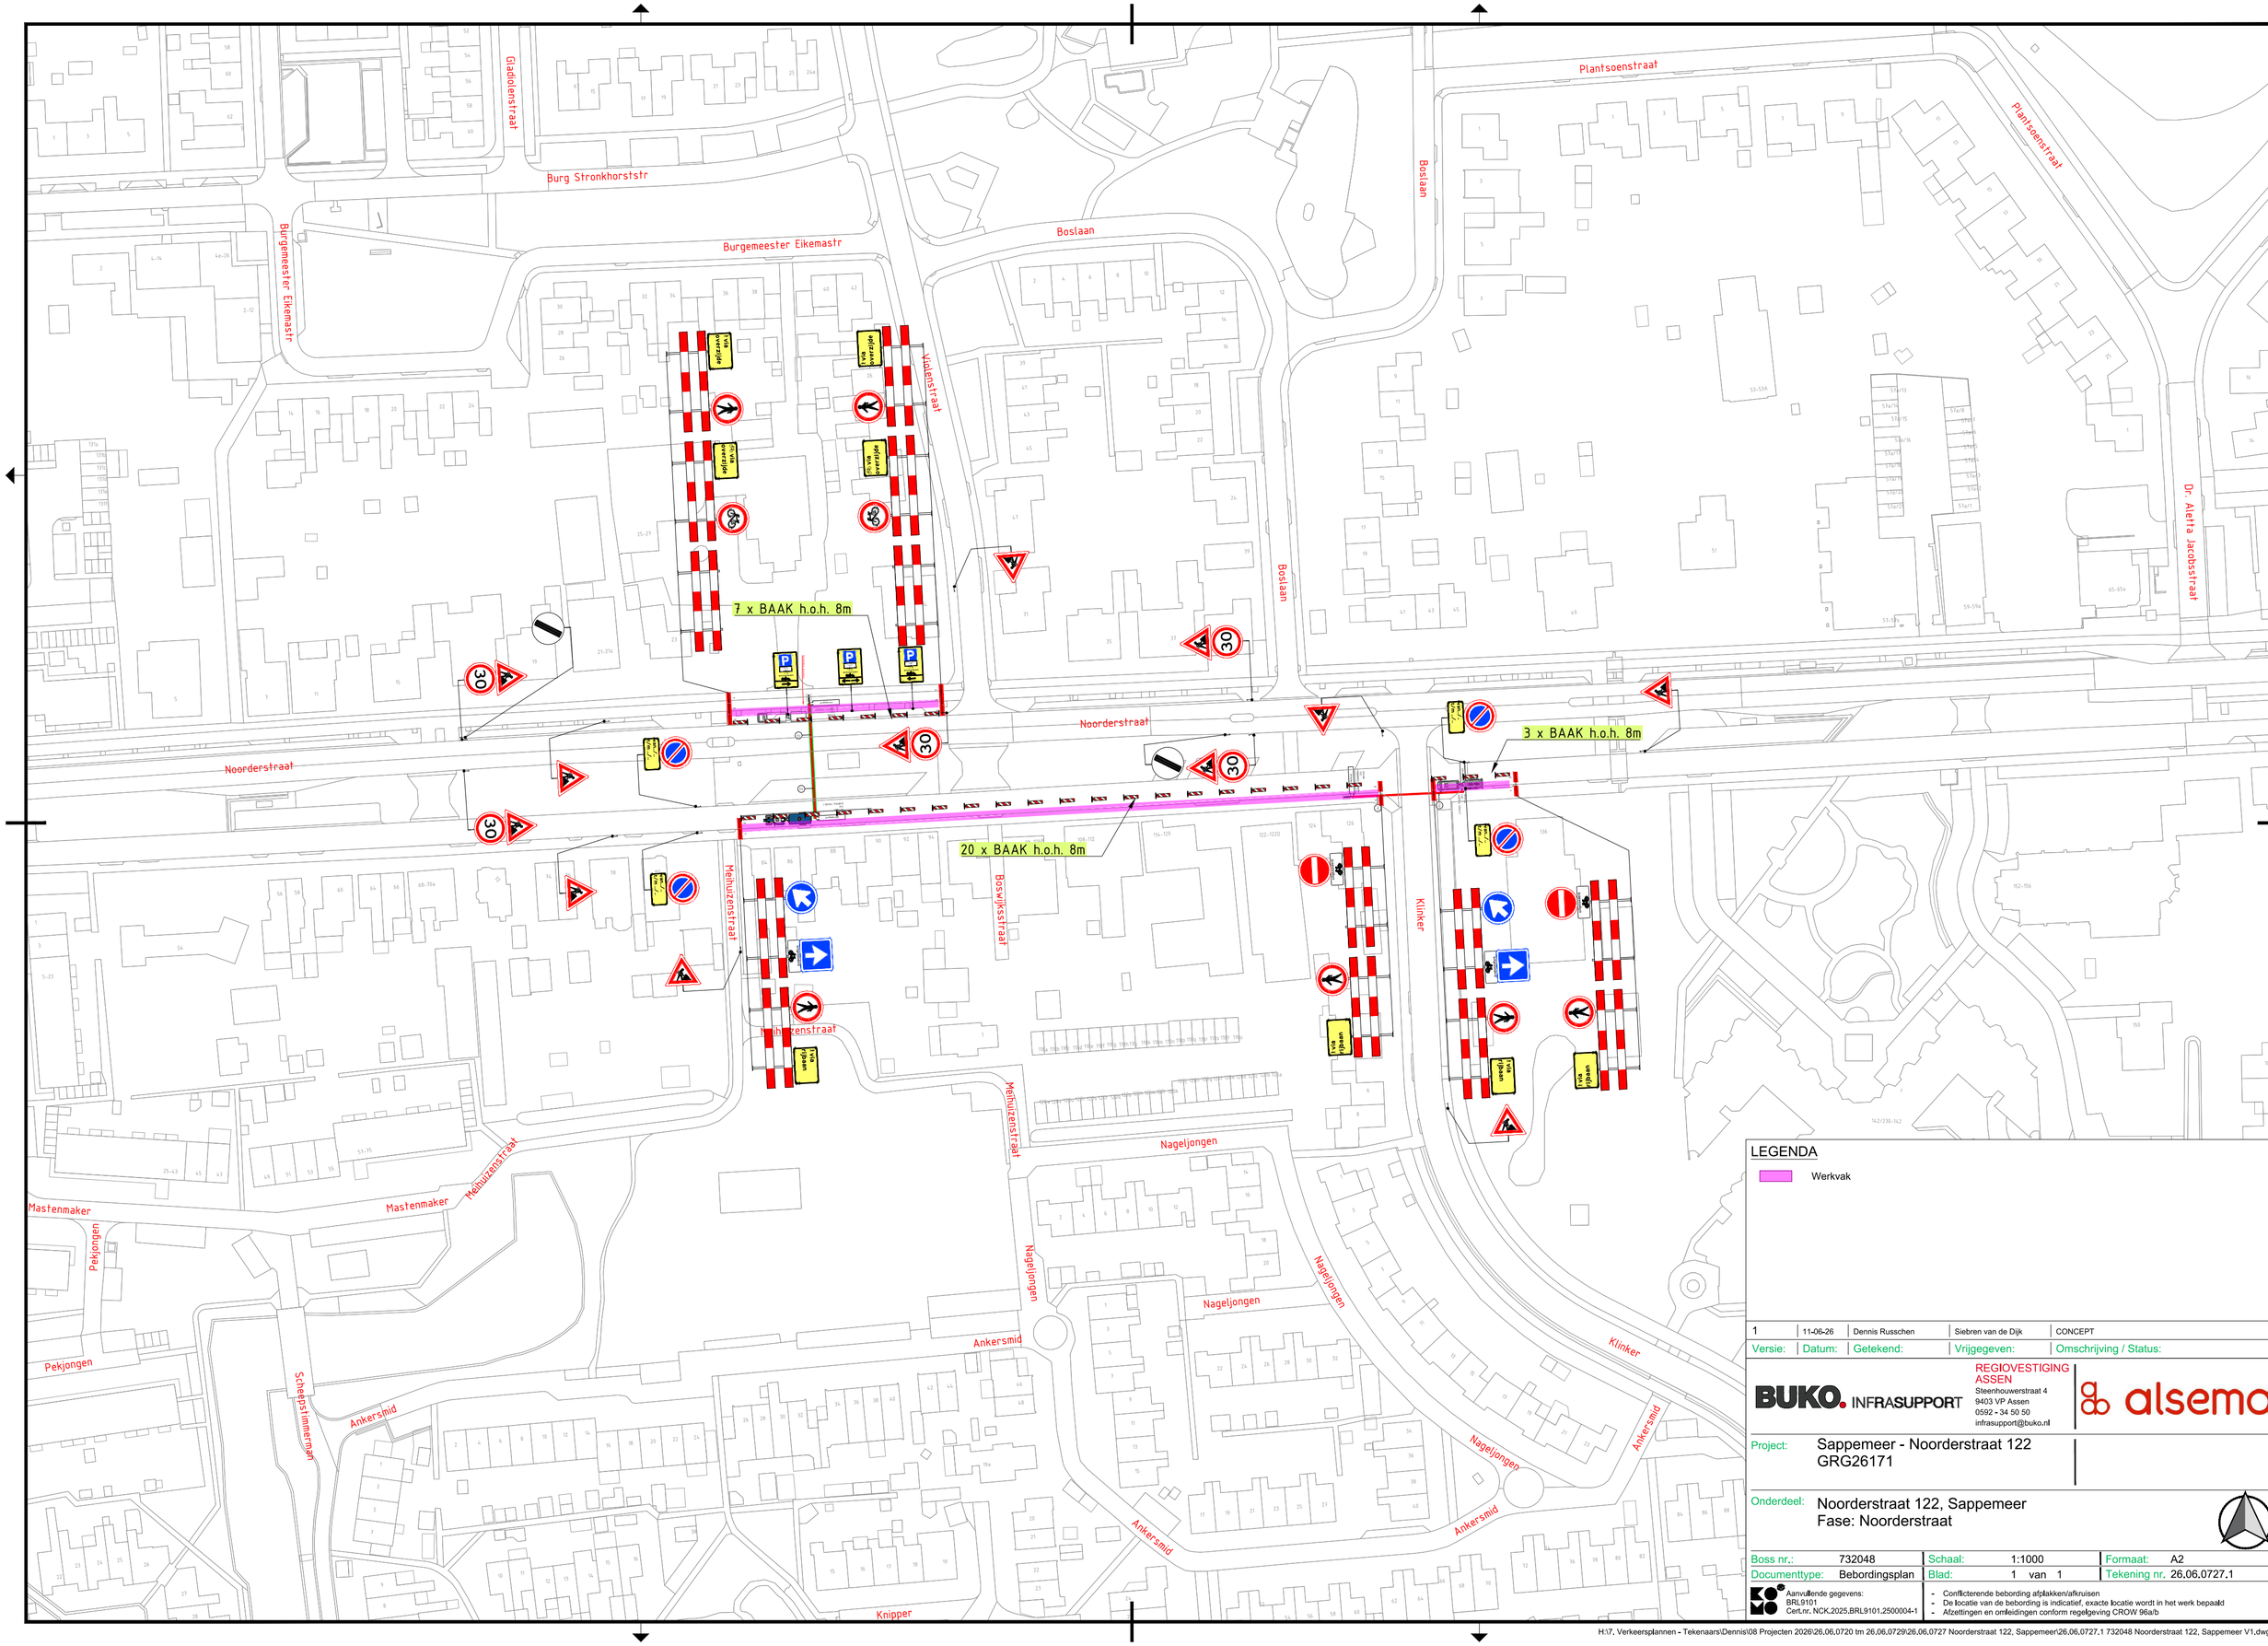

Gladiolenstraat
Burg Stronkhorststr
Burgemeester Eikemastr
Burgemeester Eikemastr
Violenstraat
Boslaan
Boslaan
Boslaan
Plantsoenstraat
Plantsoenstraat
Dr. Aletta Jacobsstraat
7 x BAAK h.o.h. 8m
20 x BAAK h.o.h. 8m
3 x BAAK h.o.h. 8m
Noorderstraat
Noorderstraat
Mehuizenstraat
Mehuizenstraat
Mehuizenstraat
Bosmijkstraat
Klinker
Klinker
Masfenmaker
Mastenmaker
Pekjongen
Pekjongen
Scheepstimmerman
Ankersmid
Ankersmid
Ankersmid
Ankersmid
Nageljongen
Nageljongen
Nageljongen
Nageljongen
Knipper
LEGENDA
Werkvak
1 | 11-06-26 | Dennis Russchen | Siebren van de Dijk | CONCEPT
Versie: | Datum: | Getekend: | Vrijgegeven: | Omschrijving / Status:
BUKO. INFRASUPPORT
REGIOVESTIGING ASSEN
Steenhouwerstraat 4
9403 VP Assen
0592 - 34 50 50
infrasupport@buko.nl
alsema
Project: Sappemeer - Noorderstraat 122
GRG26171
Onderdeel: Noorderstraat 122, Sappemeer
Fase: Noorderstraat
Boss nr.: 732048
Schaal: 1:1000
Formaat: A2
Documenttype: Bebordingsplan
Blad: 1 van 1
Tekening nr. 26.06.0727.1
Aanvullende gegevens:
BRL9101
Cert.nr. NCK.2025.BRL9101.2500004-1
- Conflicterende bebording afplakken/afkruisen
- De locatie van de bebording is indicatief, exacte locatie wordt in het werk bepaald
- Afzettingen en omleidingen conform regelgeving CROW 96a/b
H:\7. Verkeersplannen - Tekenaars\Dennis\08 Projecten 2026\26.06.0720 tm 26.06.0729\26.06.0727 Noorderstraat 122, Sappemeer\26.06.0727.1 732048 Noorderstraat 122, Sappemeer V1.dwg