
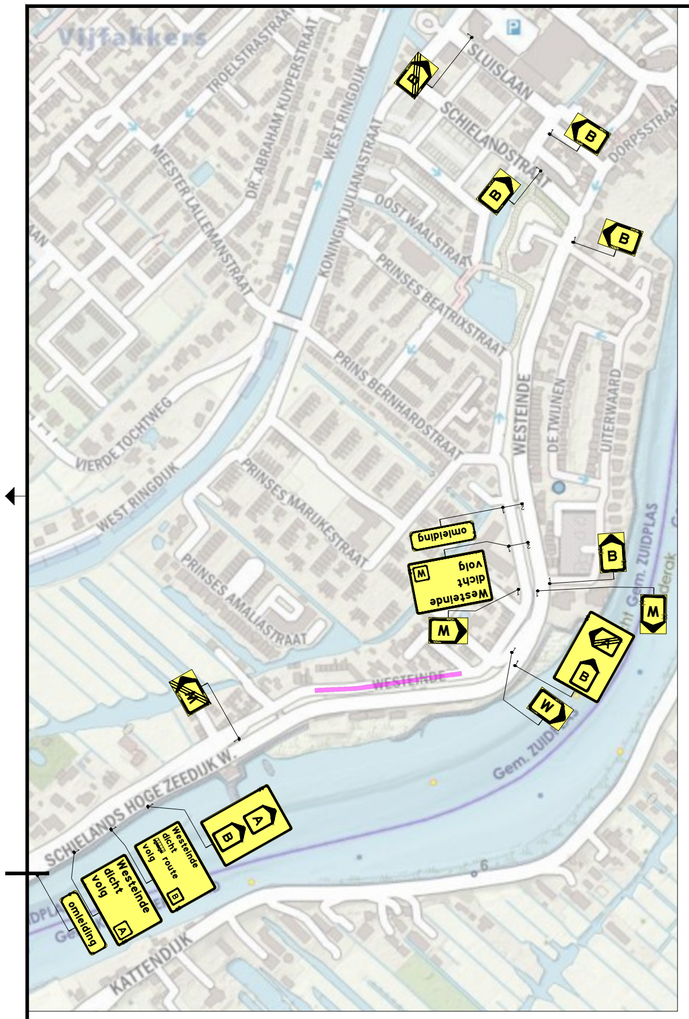


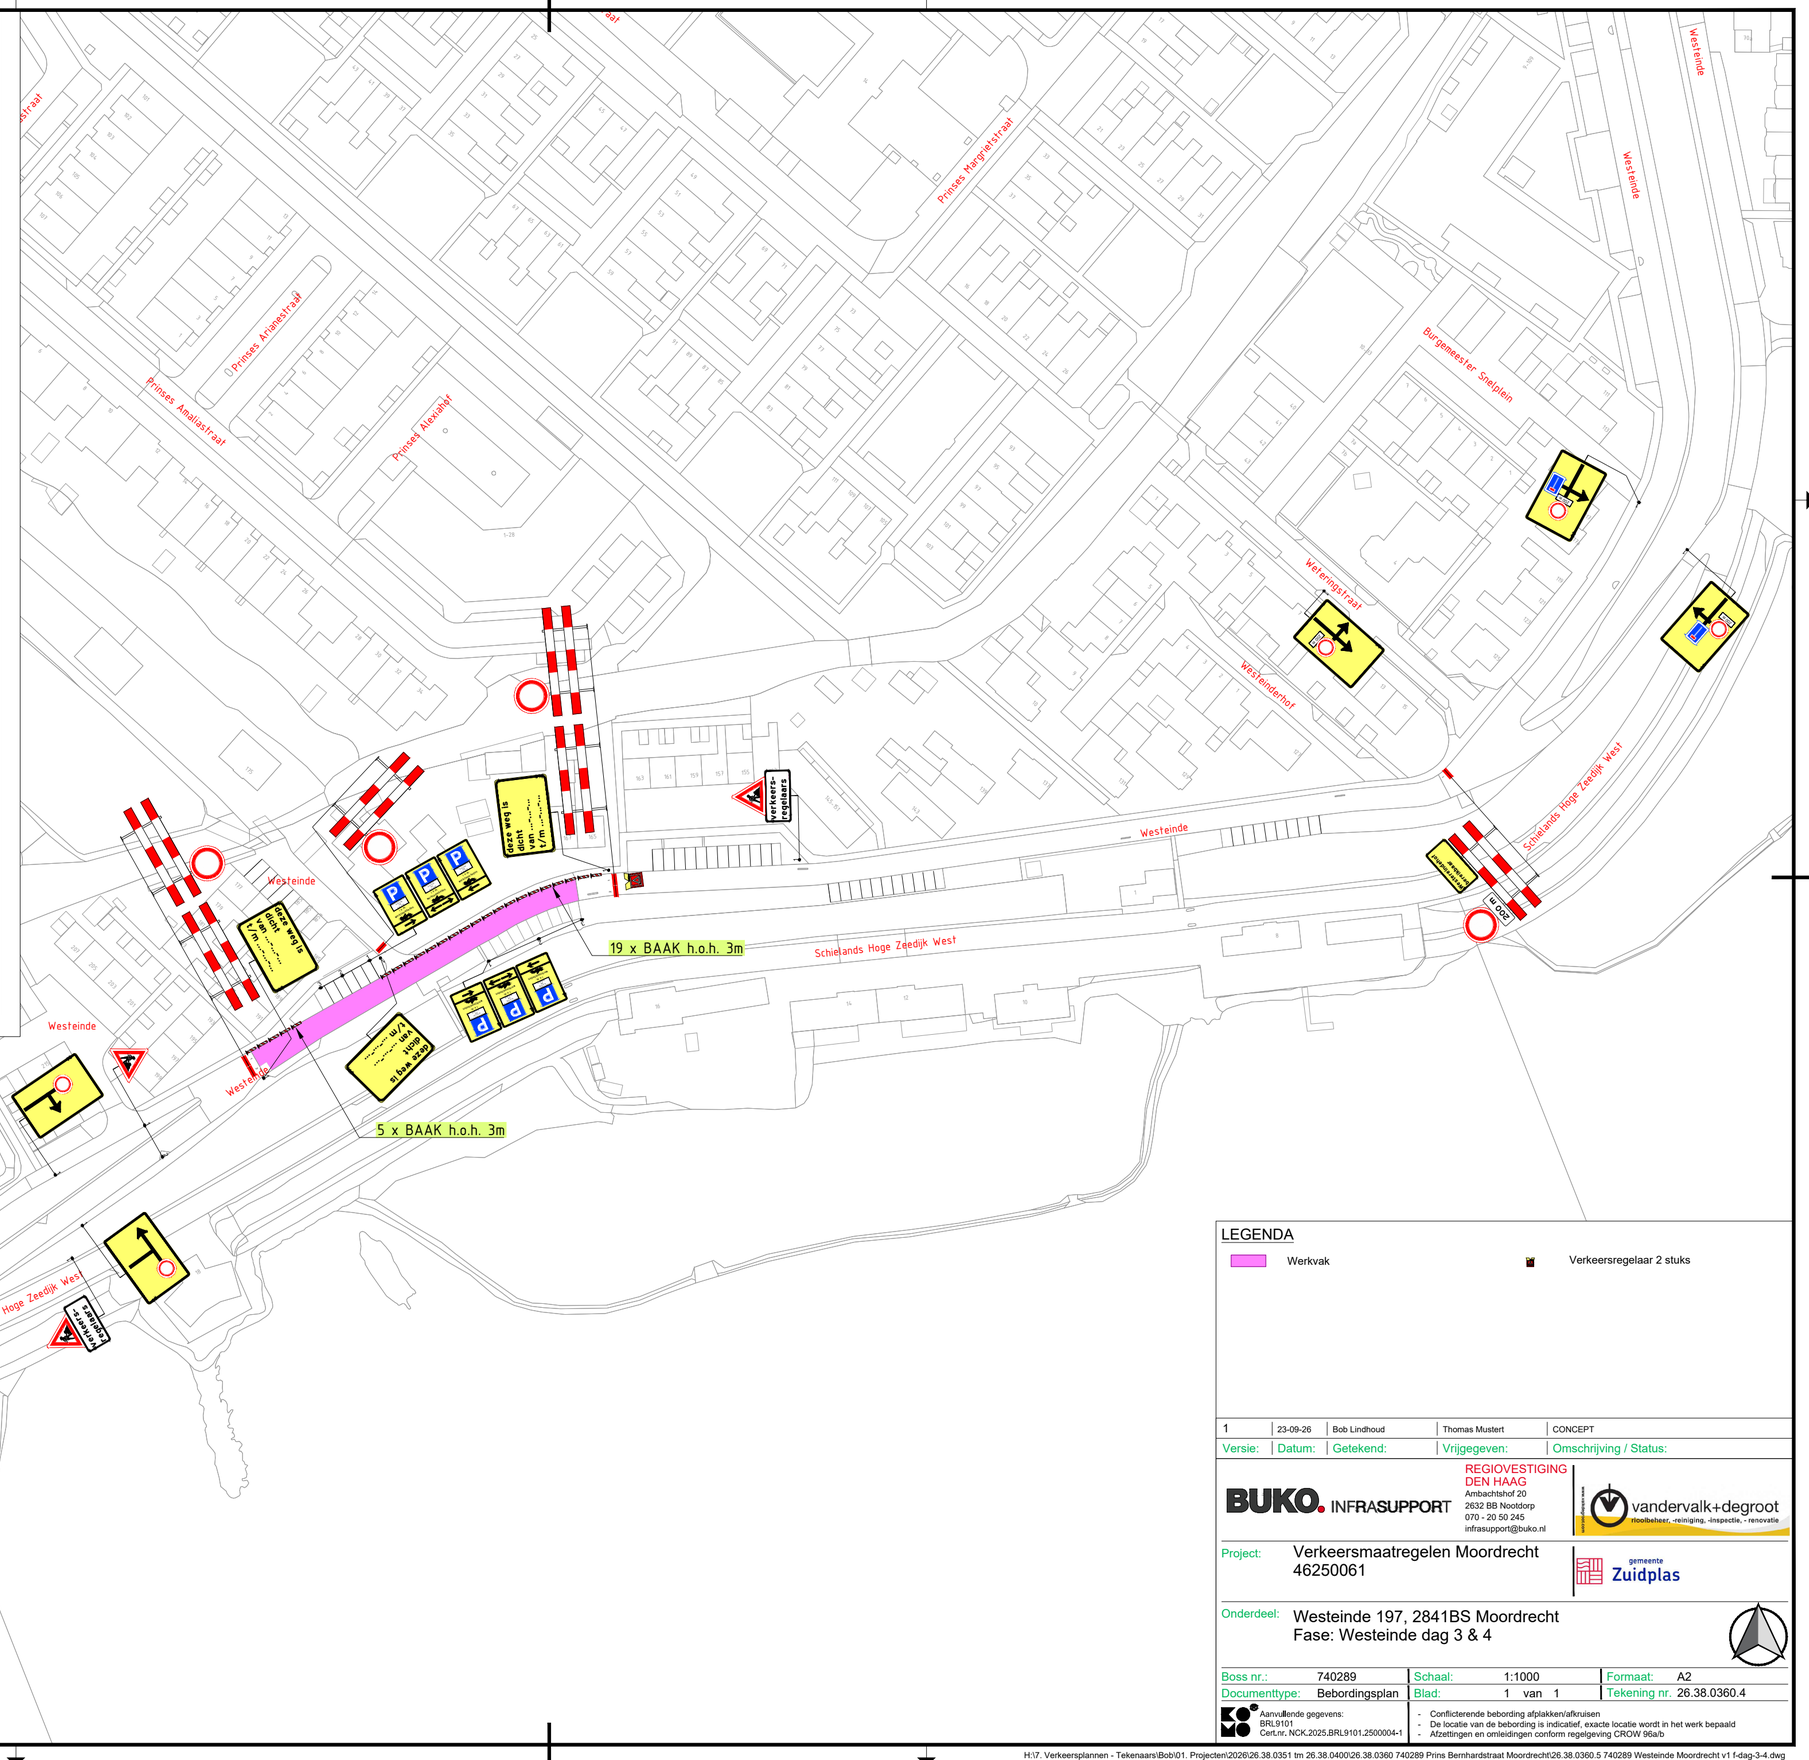

LEGENDA

- Werkvak
- Verkeersregelaar 2 stuks

Versie:	Datum:	Getekend:	Vrijgegeven:	Omschrijving / Status:
1	23-09-26	Bob Lindhoud	Thomas Mustert	CONCEPT

BUKO. INFRASUPPORT
REGIOVESTIGING DEN HAAG
Ambachtshof 20
2632 BB Nootdorp
070 - 20 50 245
infrasupport@buko.nl

vandervalk+degroot
riool beheer, -reiniging, -inspectie, - renovatie

Project: Verkeersmaatregelen Moordrecht
46250061

gemeente Zuidplas

Onderdeel: Westeinde 197, 2841BS Moordrecht
Fase: Westeinde dag 3 & 4

Boss nr.:	740289	Schaal:	1:1000	Formaat:	A2
Documenttype:	Bebordingsplan	Blad:	1 van 1	Tekening nr.	26.38.0360.4

Aanvullende gegevens:
BRL9101
Cert.nr. NCK.2025.BRL9101.2500004-1

- Conflicterende bebording afplakken/afkruisen
- De locatie van de bebording is indicatief, exacte locatie wordt in het werk bepaald
- Afzettingen en omleidingen conform regelgeving CROW 96a/b