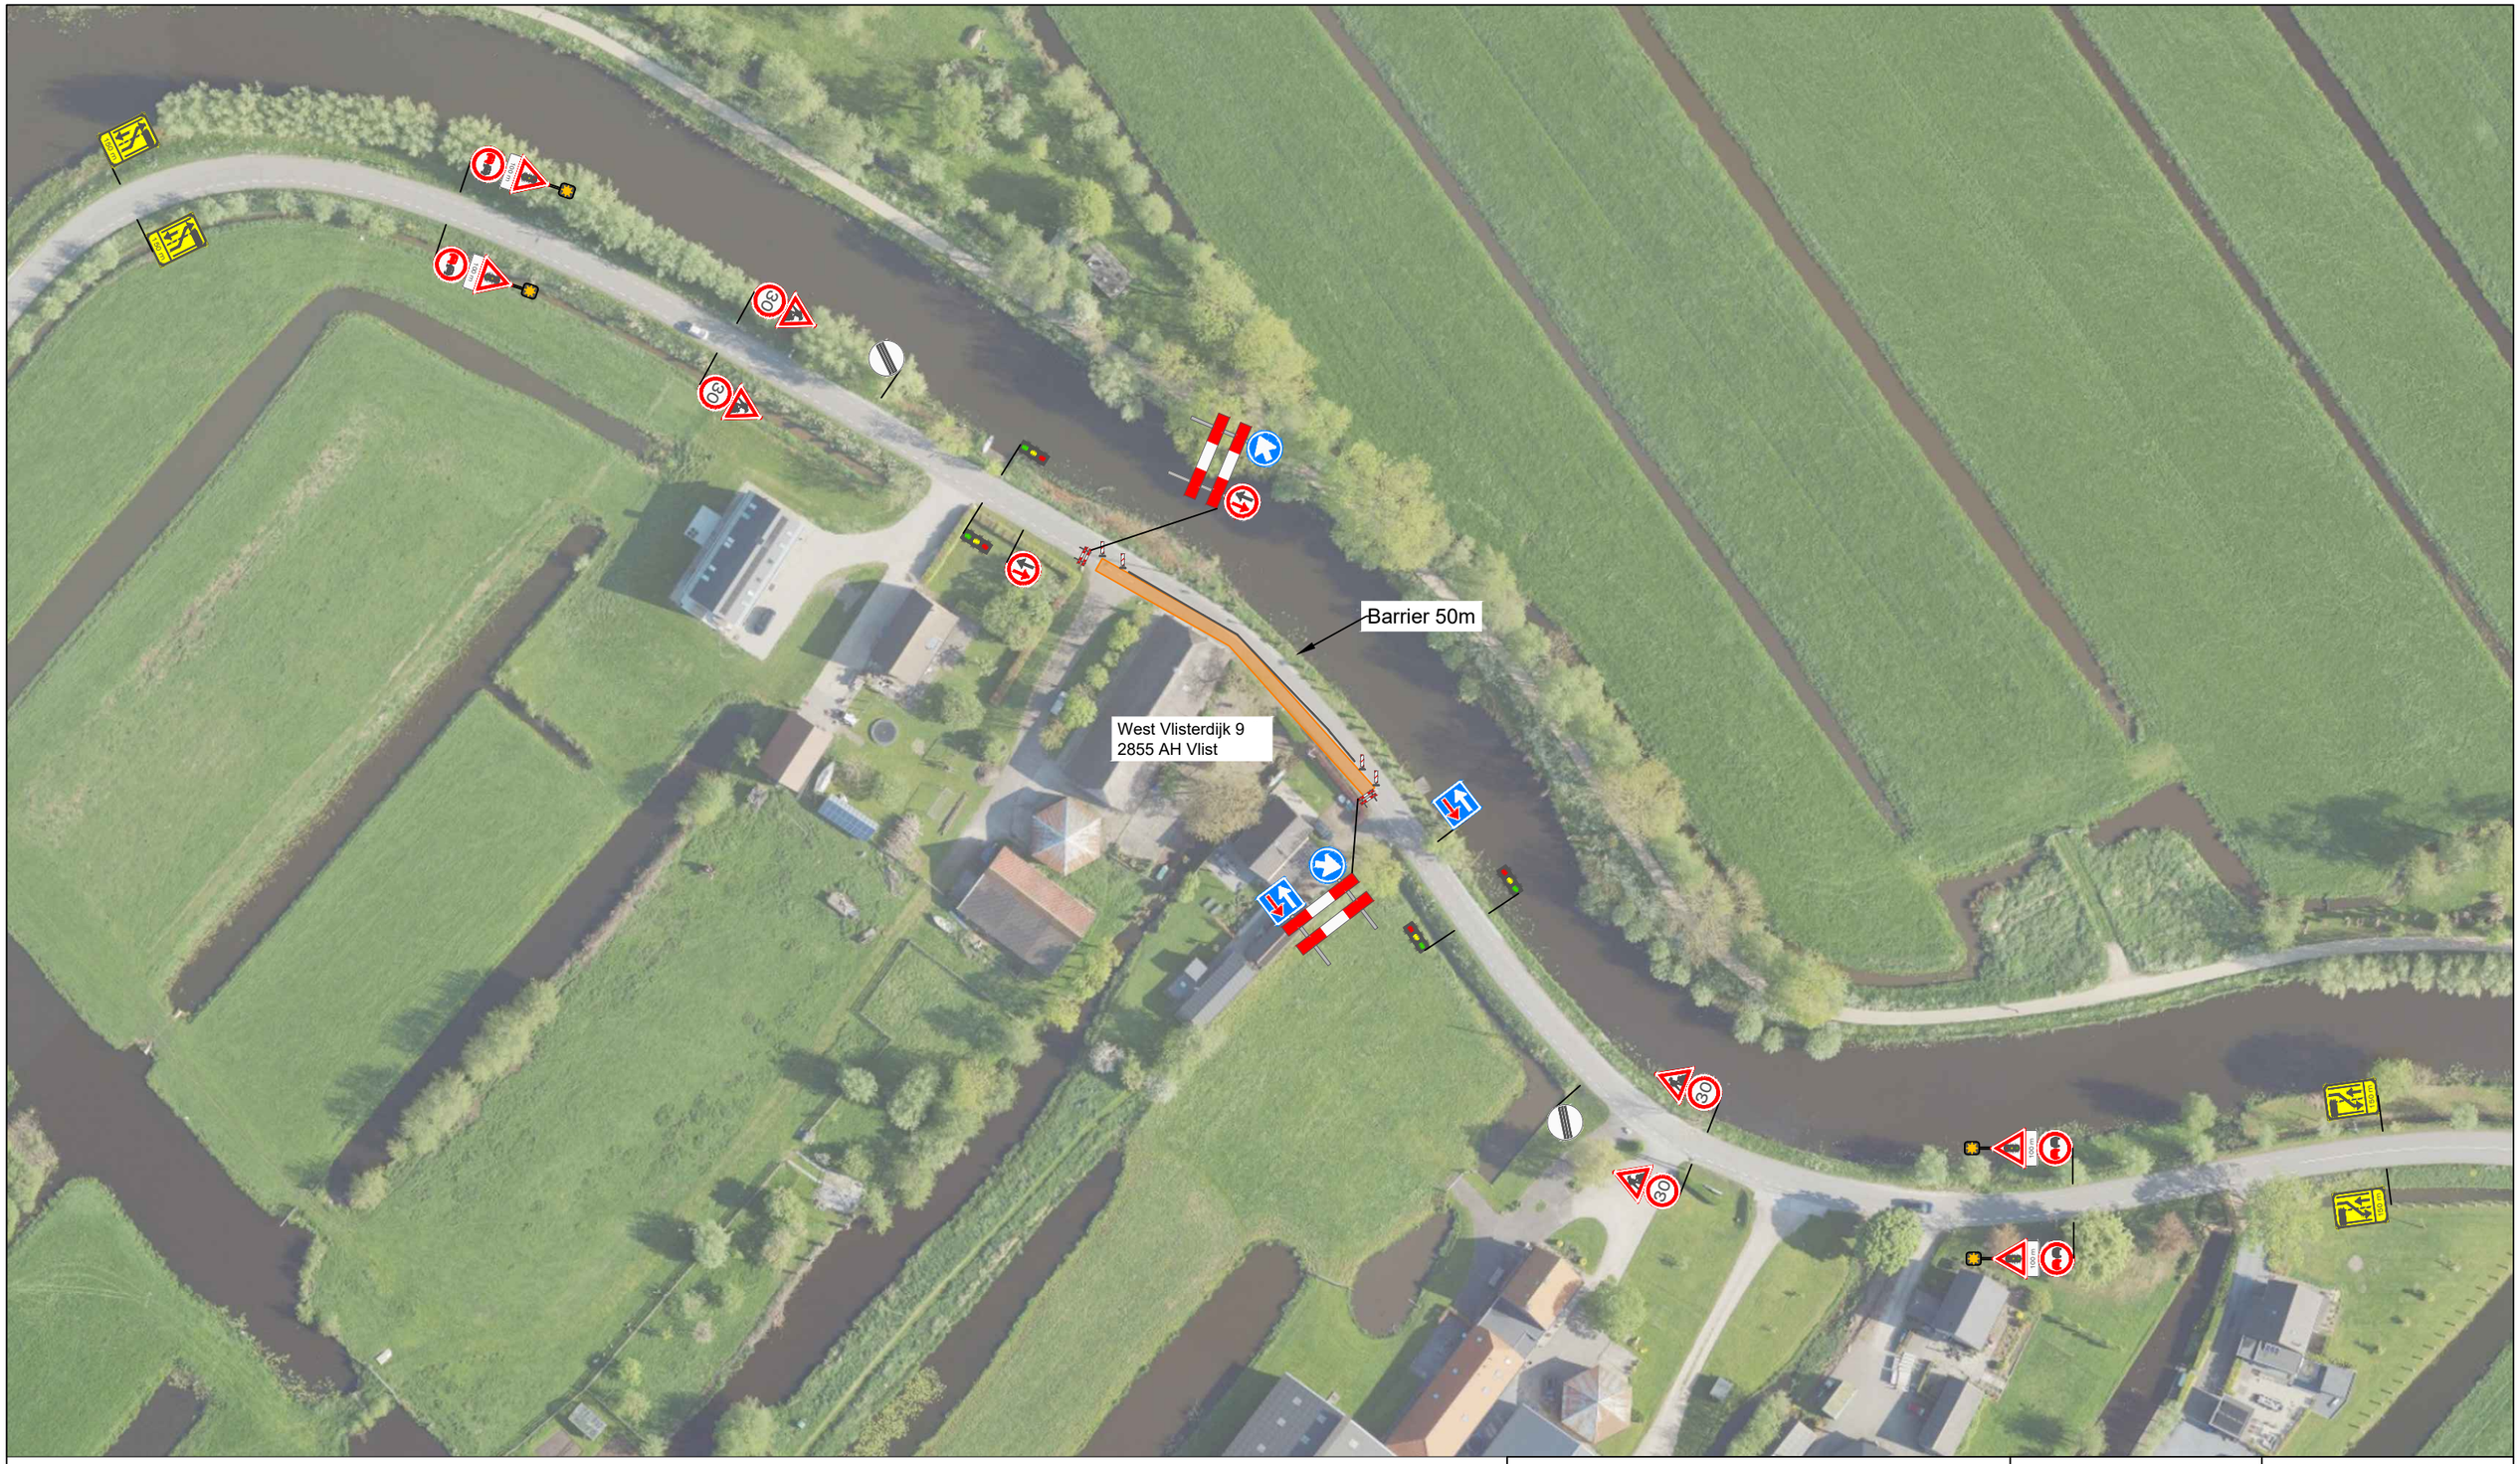



## Legenda

veiligstellen ruimte voor instortingsgevaar na brand.

| | |
|---|---|
| Project: | West Vlisterdijk t.h.v. nr.9 te Vlist |
| Getekend: | M. van Wijk |
| Gecontroleerd: | Van der Wal B.V. |
| Datum: | 28-10-2026 |
| Revisie: | Datum: |
| NCK.2026.BRL9101.2600002-1 | |

| Opdrachtgever | Verkeersmaatregelen |
|---|---|
| Hoogheemraadschap van Schieland en de Krimpenerwaard | Van der Wal B.V. Berkenwoude |

Tekeningnummer
26.0142-01