
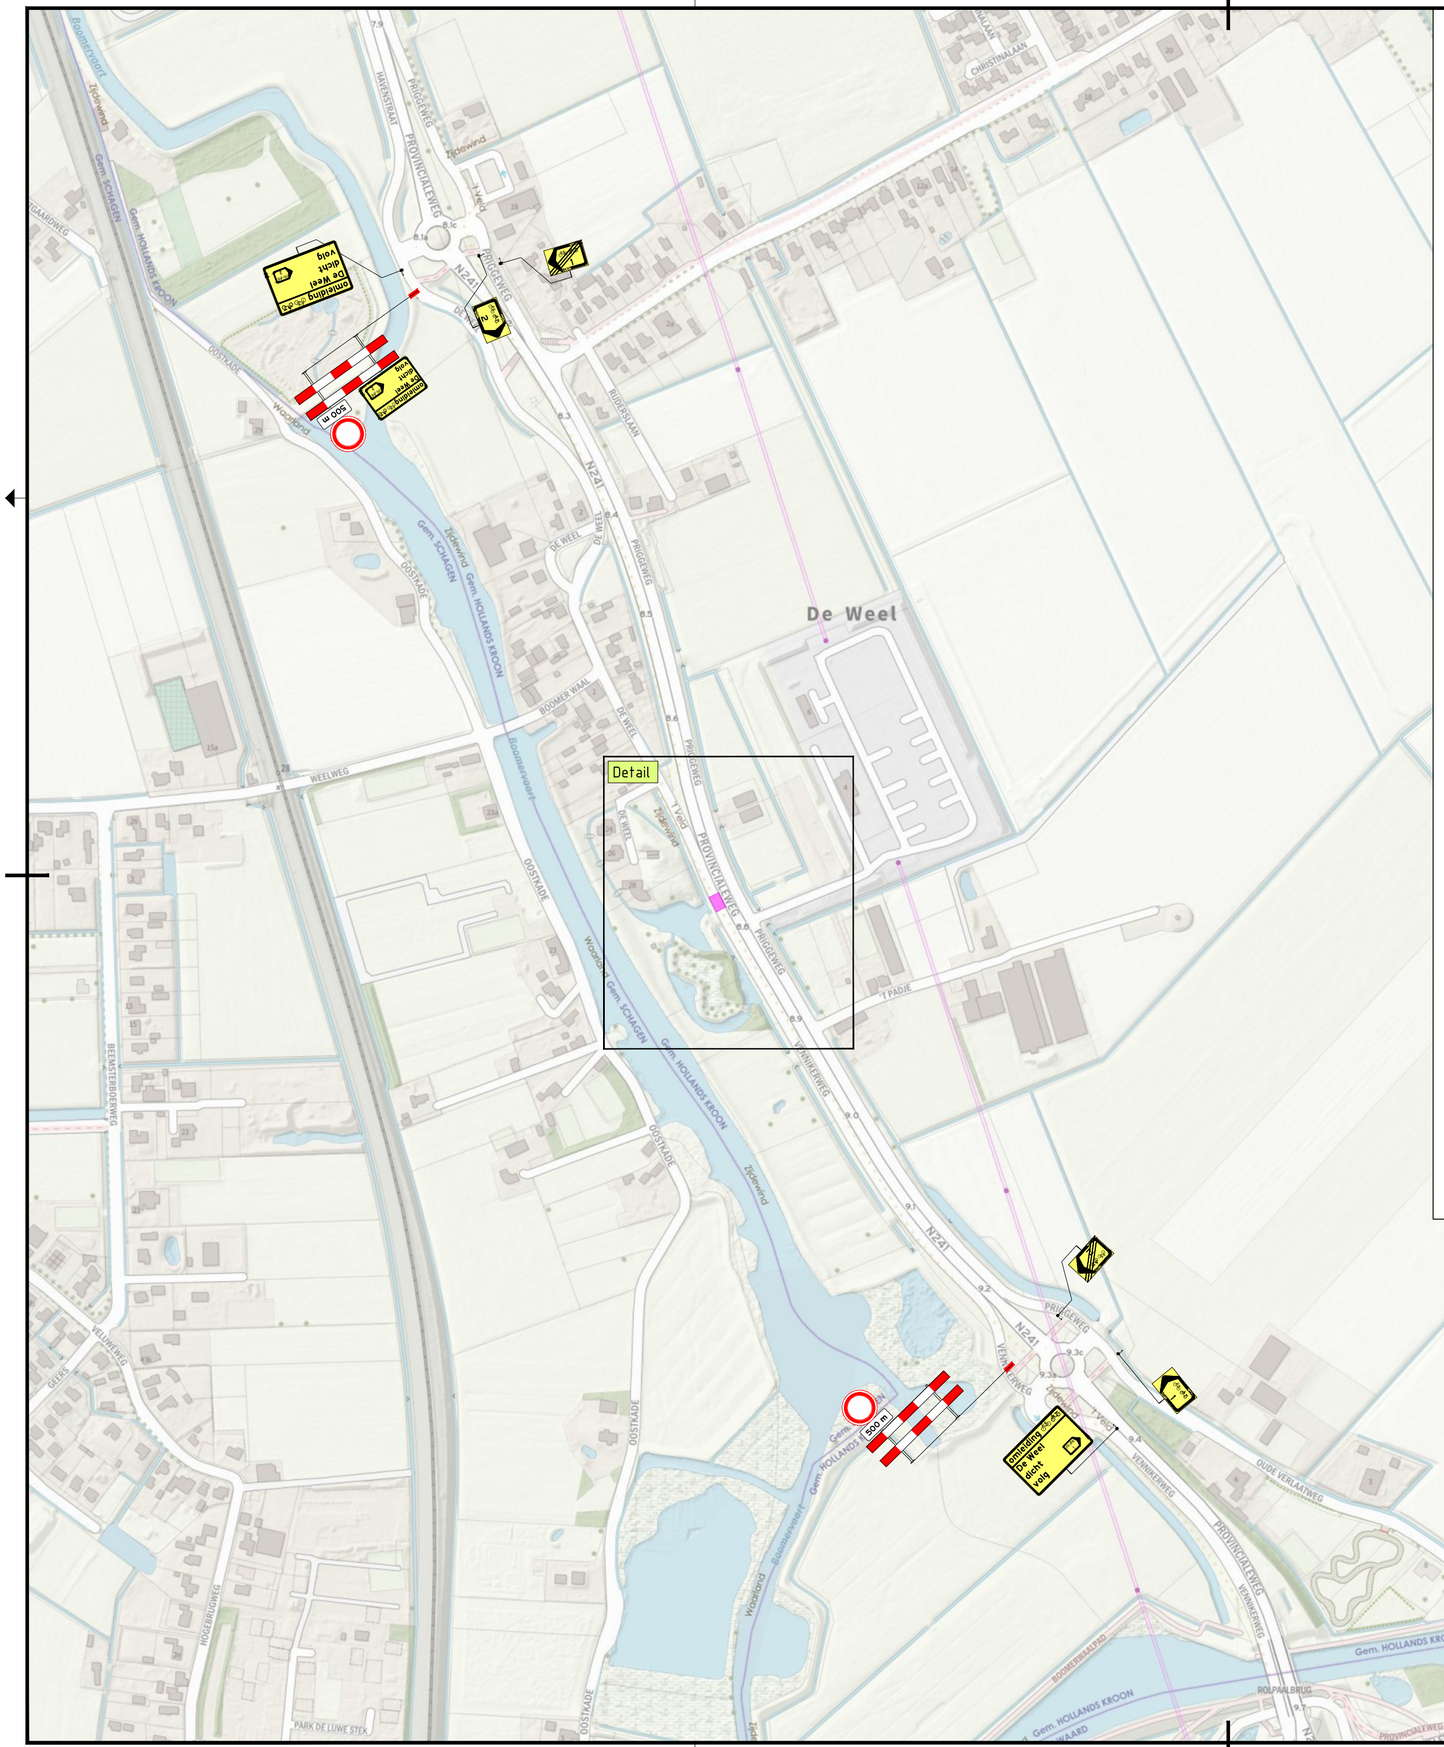


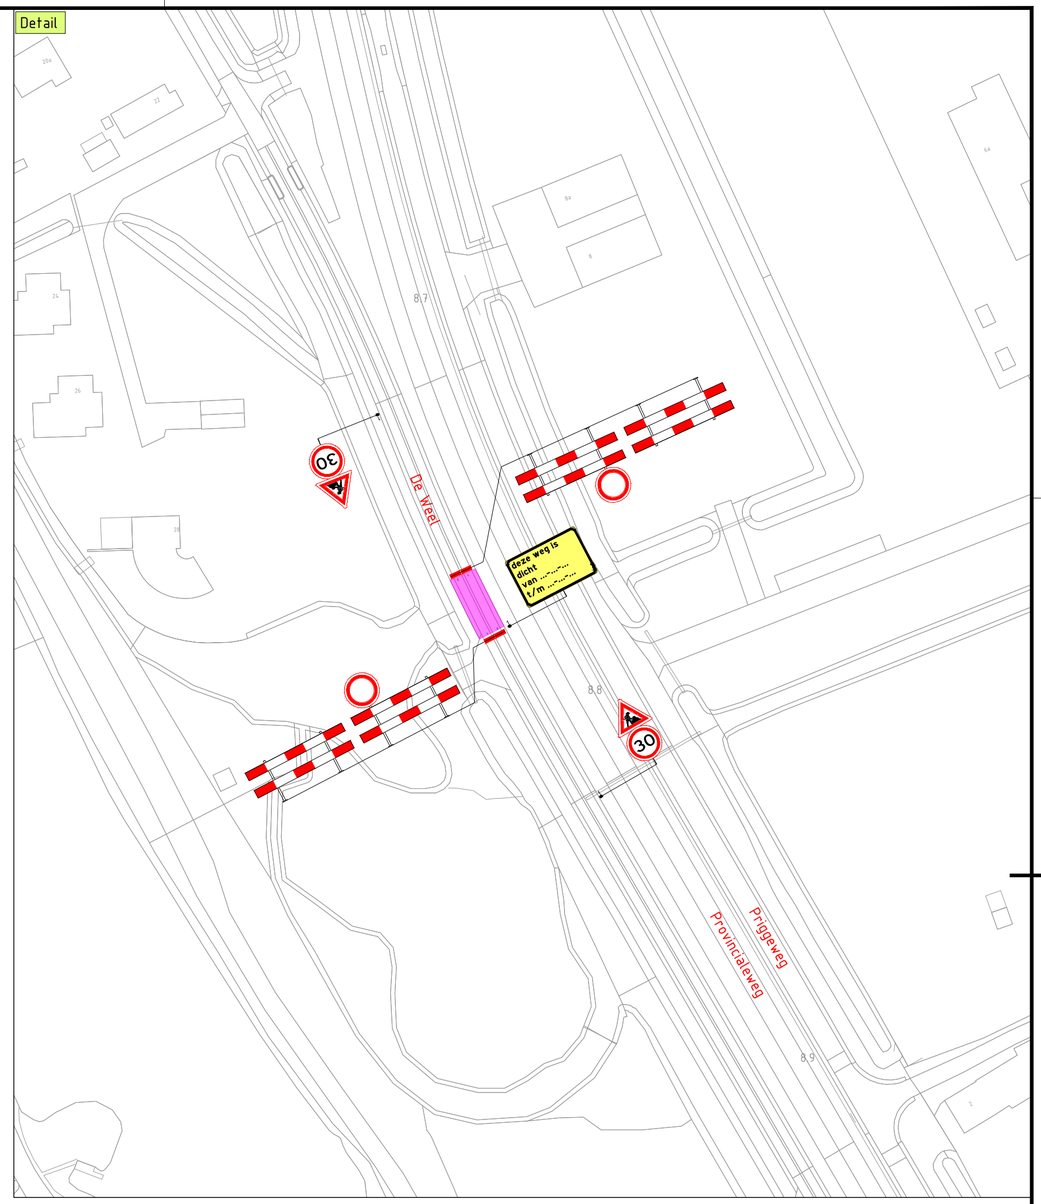

LEGENDA

Werkvak

1	27-10-26	Barry de Nijs	Roy de Boer	CONCEPT
Versie:	Datum:	Getekend:	Vrijgegeven:	Omschrijving / Status:

BUKO. INFRASUPPORT
REGIOVESTIGING BEVERWIJK
Noorderkade 12
1948 NR Beverwijk
0251 - 22 28 37
infrasupport@buko.nl

Hanab

Project: DP1 Altongebied N242, Altonstraat, Laanweg, de Weel Heerhugowaard Altongebied Helix deelproject 1

Provincie Noord-Holland

Onderdeel: De Weel 22, 1736KB Zijdewind
Fase: Herstelwerkzaamheden fietspad

Boss nr.:	690605	Schaal:	1:1000	Formaat:	A2
Documenttype:	Bebordingsplan	Blad:	1 van 1	Tekening nr.	26.01.0790.1

Aanvullende gegevens:
BRL9101
Cert.nr. NCK.2025.BRL9101.2500004-1

- Conflicterende bebording afplakken/afkruisen
- De locatie van de bebording is indicatief, exacte locatie wordt in het werk bepaald
- Afzettingen en omleidingen conform regelgeving CROW 96a/b

H:\7. Verkeersplannen - Tekenaars\Barry\1. Projecten\2026\26.01.0700 tm 26.01.0799\26.01.0790 tm 26.01.0799\26.01.0790 De Weel Zijdewind\26.01.0790.1 690605 De Weel 22 Zijdewind V1.dwg