
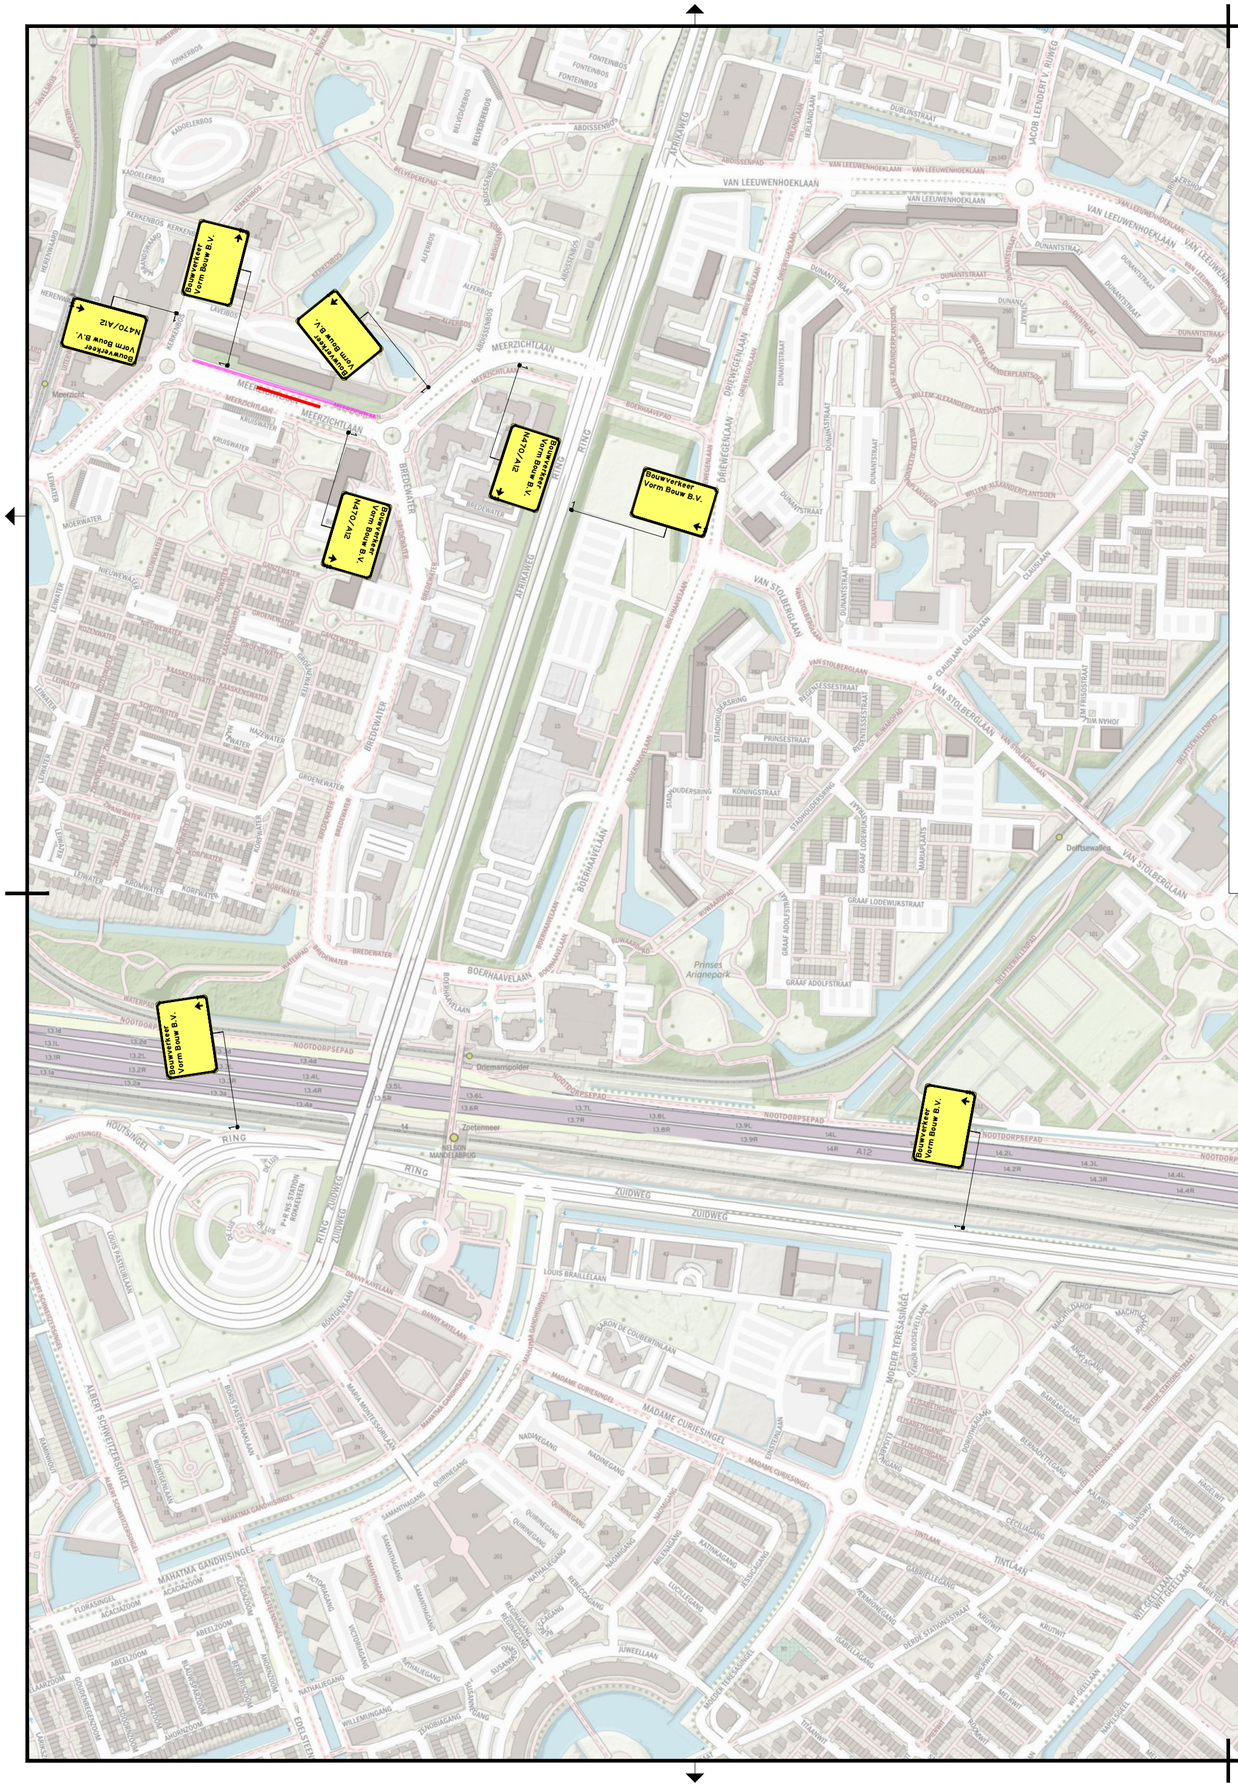


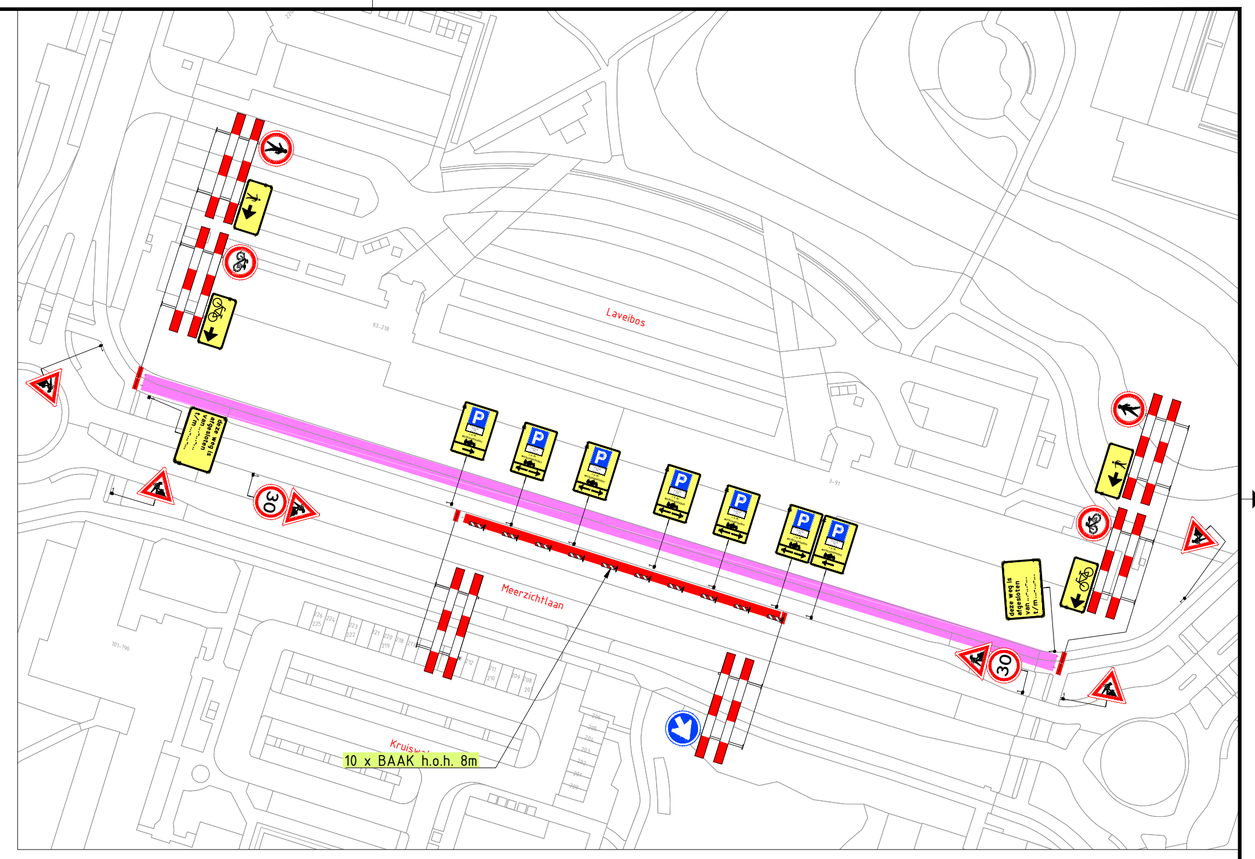

LEGENDA

Werkvak

Werkvak

Versie:	Datum:	Getekend:	Vrijgegeven:	Omschrijving / Status:
1	22-07-26	Rodney Alberto	Noa Brusse	CONCEPT

BUKO. INFRASUPPORT

REGIOVESTIGING DEN HAAG
Ambachtshof 20
2632 BB Nootdorp
070 - 20 50 245
infrasupport@buko.nl

VORM

gemeente Zoetermeer

Project: Laveibos | Zoetermeer

Onderdeel: Laveibos 39, 2715 RD Zoetermeer
Fase: Voet- en Fietspad afsluiting + Route Bouwverkeer

Boss nr.:	735288	Schaal:	1:1000	Formaat:	A2
Documenttype:	Bebordingsplan	Blad:	1 van 1	Tekening nr.	26.28.0262.1

Aanvullende gegevens:
BRL9101
Cert.nr. NCK.2025.BRL9101.2500004-1

- Conflicterende bebording afplakken/afkruisen
- De locatie van de bebording is indicatief, exacte locatie wordt in het werk bepaald
- Afzettingen en omleidingen conform regelgeving CROW 96a/b

H:\7. Verkeersplannen - Tekenaars\Rodney\01. Projecten\2026\26.28.0201 tm 26.28.0250\26.28.0262 735288 Laveibos Zoetermeer\26.28.0262.1 735288 Laveibos Zoetermeer V1.dwg