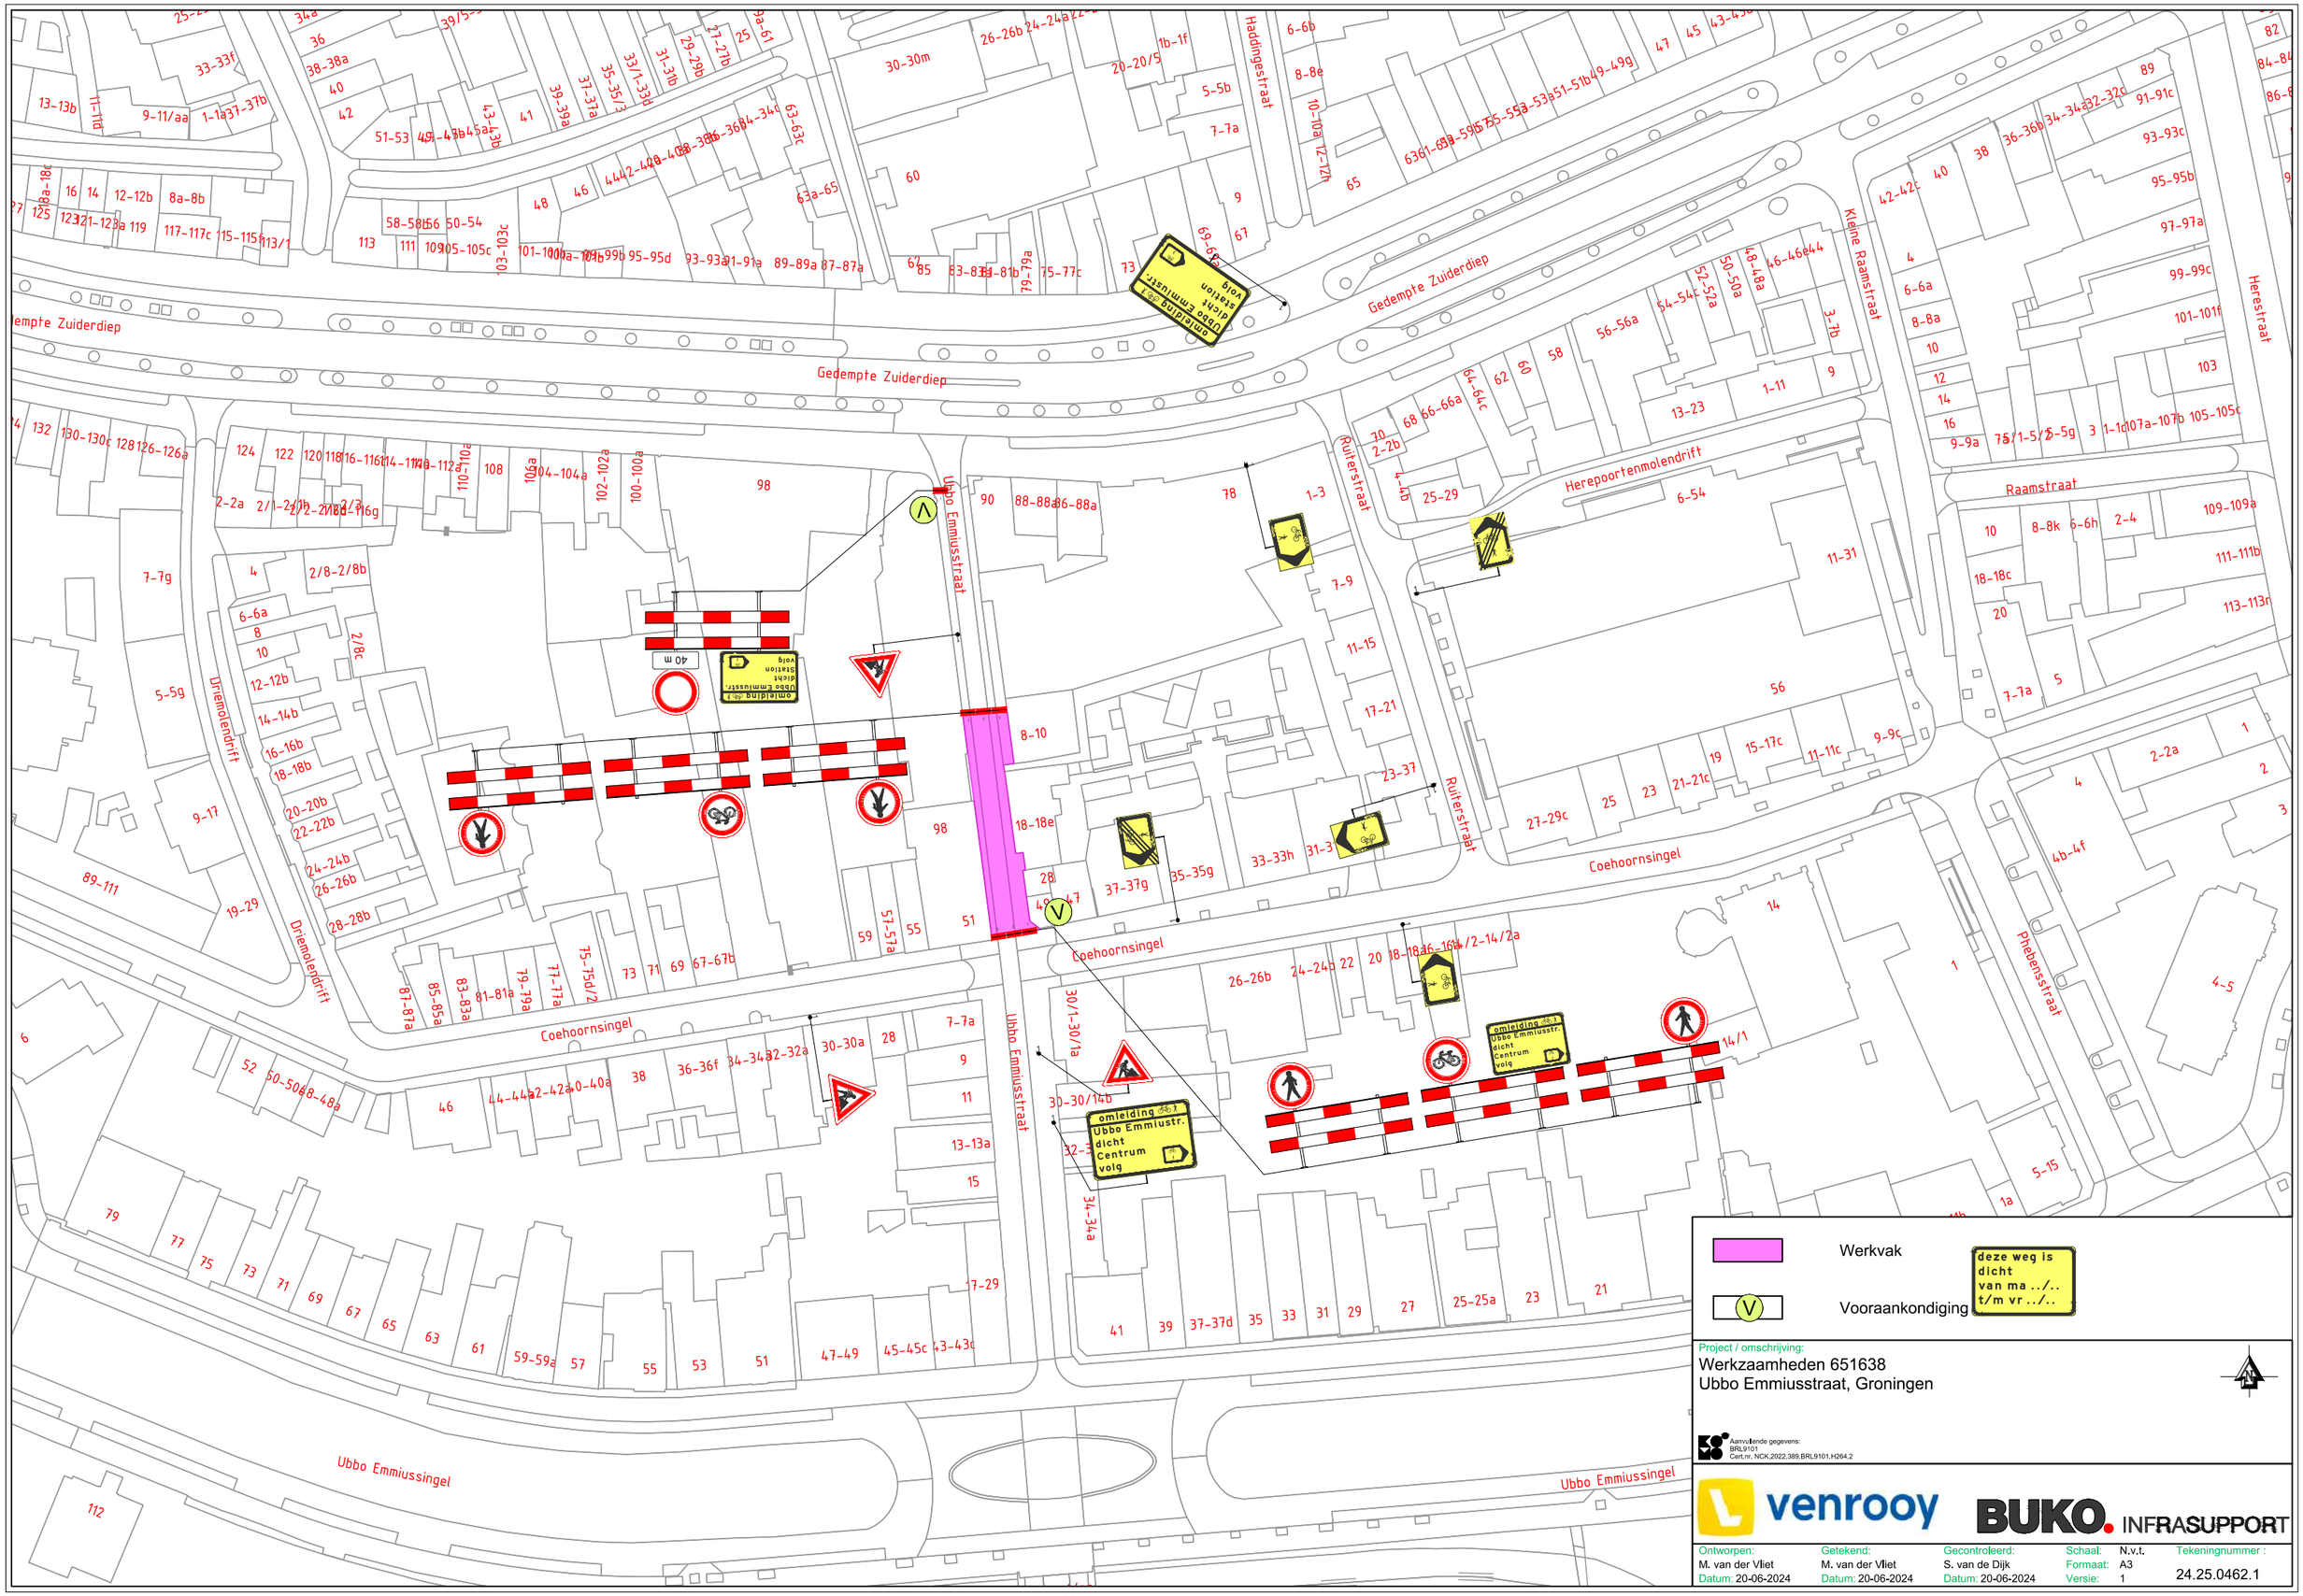


Project / omschrijving:
Werkzaamheden 651638
Ubbo Emmiusstraat, Groningen

Aanvullende gegevens:
BRL9101
Cert.nr. NCK.2022.389,BRL9101.H264.2

venrooy BUKO. INFRASUPPORT

Ontworpen:	Getekend:	Gecontroleerd:	Schaal:	N.v.t.	Tekeningnummer :
M. van der Vliet	M. van der Vliet	S. van de Dijk	Formaat:	A3	24.25.0462.1
Datum: 20-06-2024	Datum: 20-06-2024	Datum: 20-06-2024	Versie:	1	