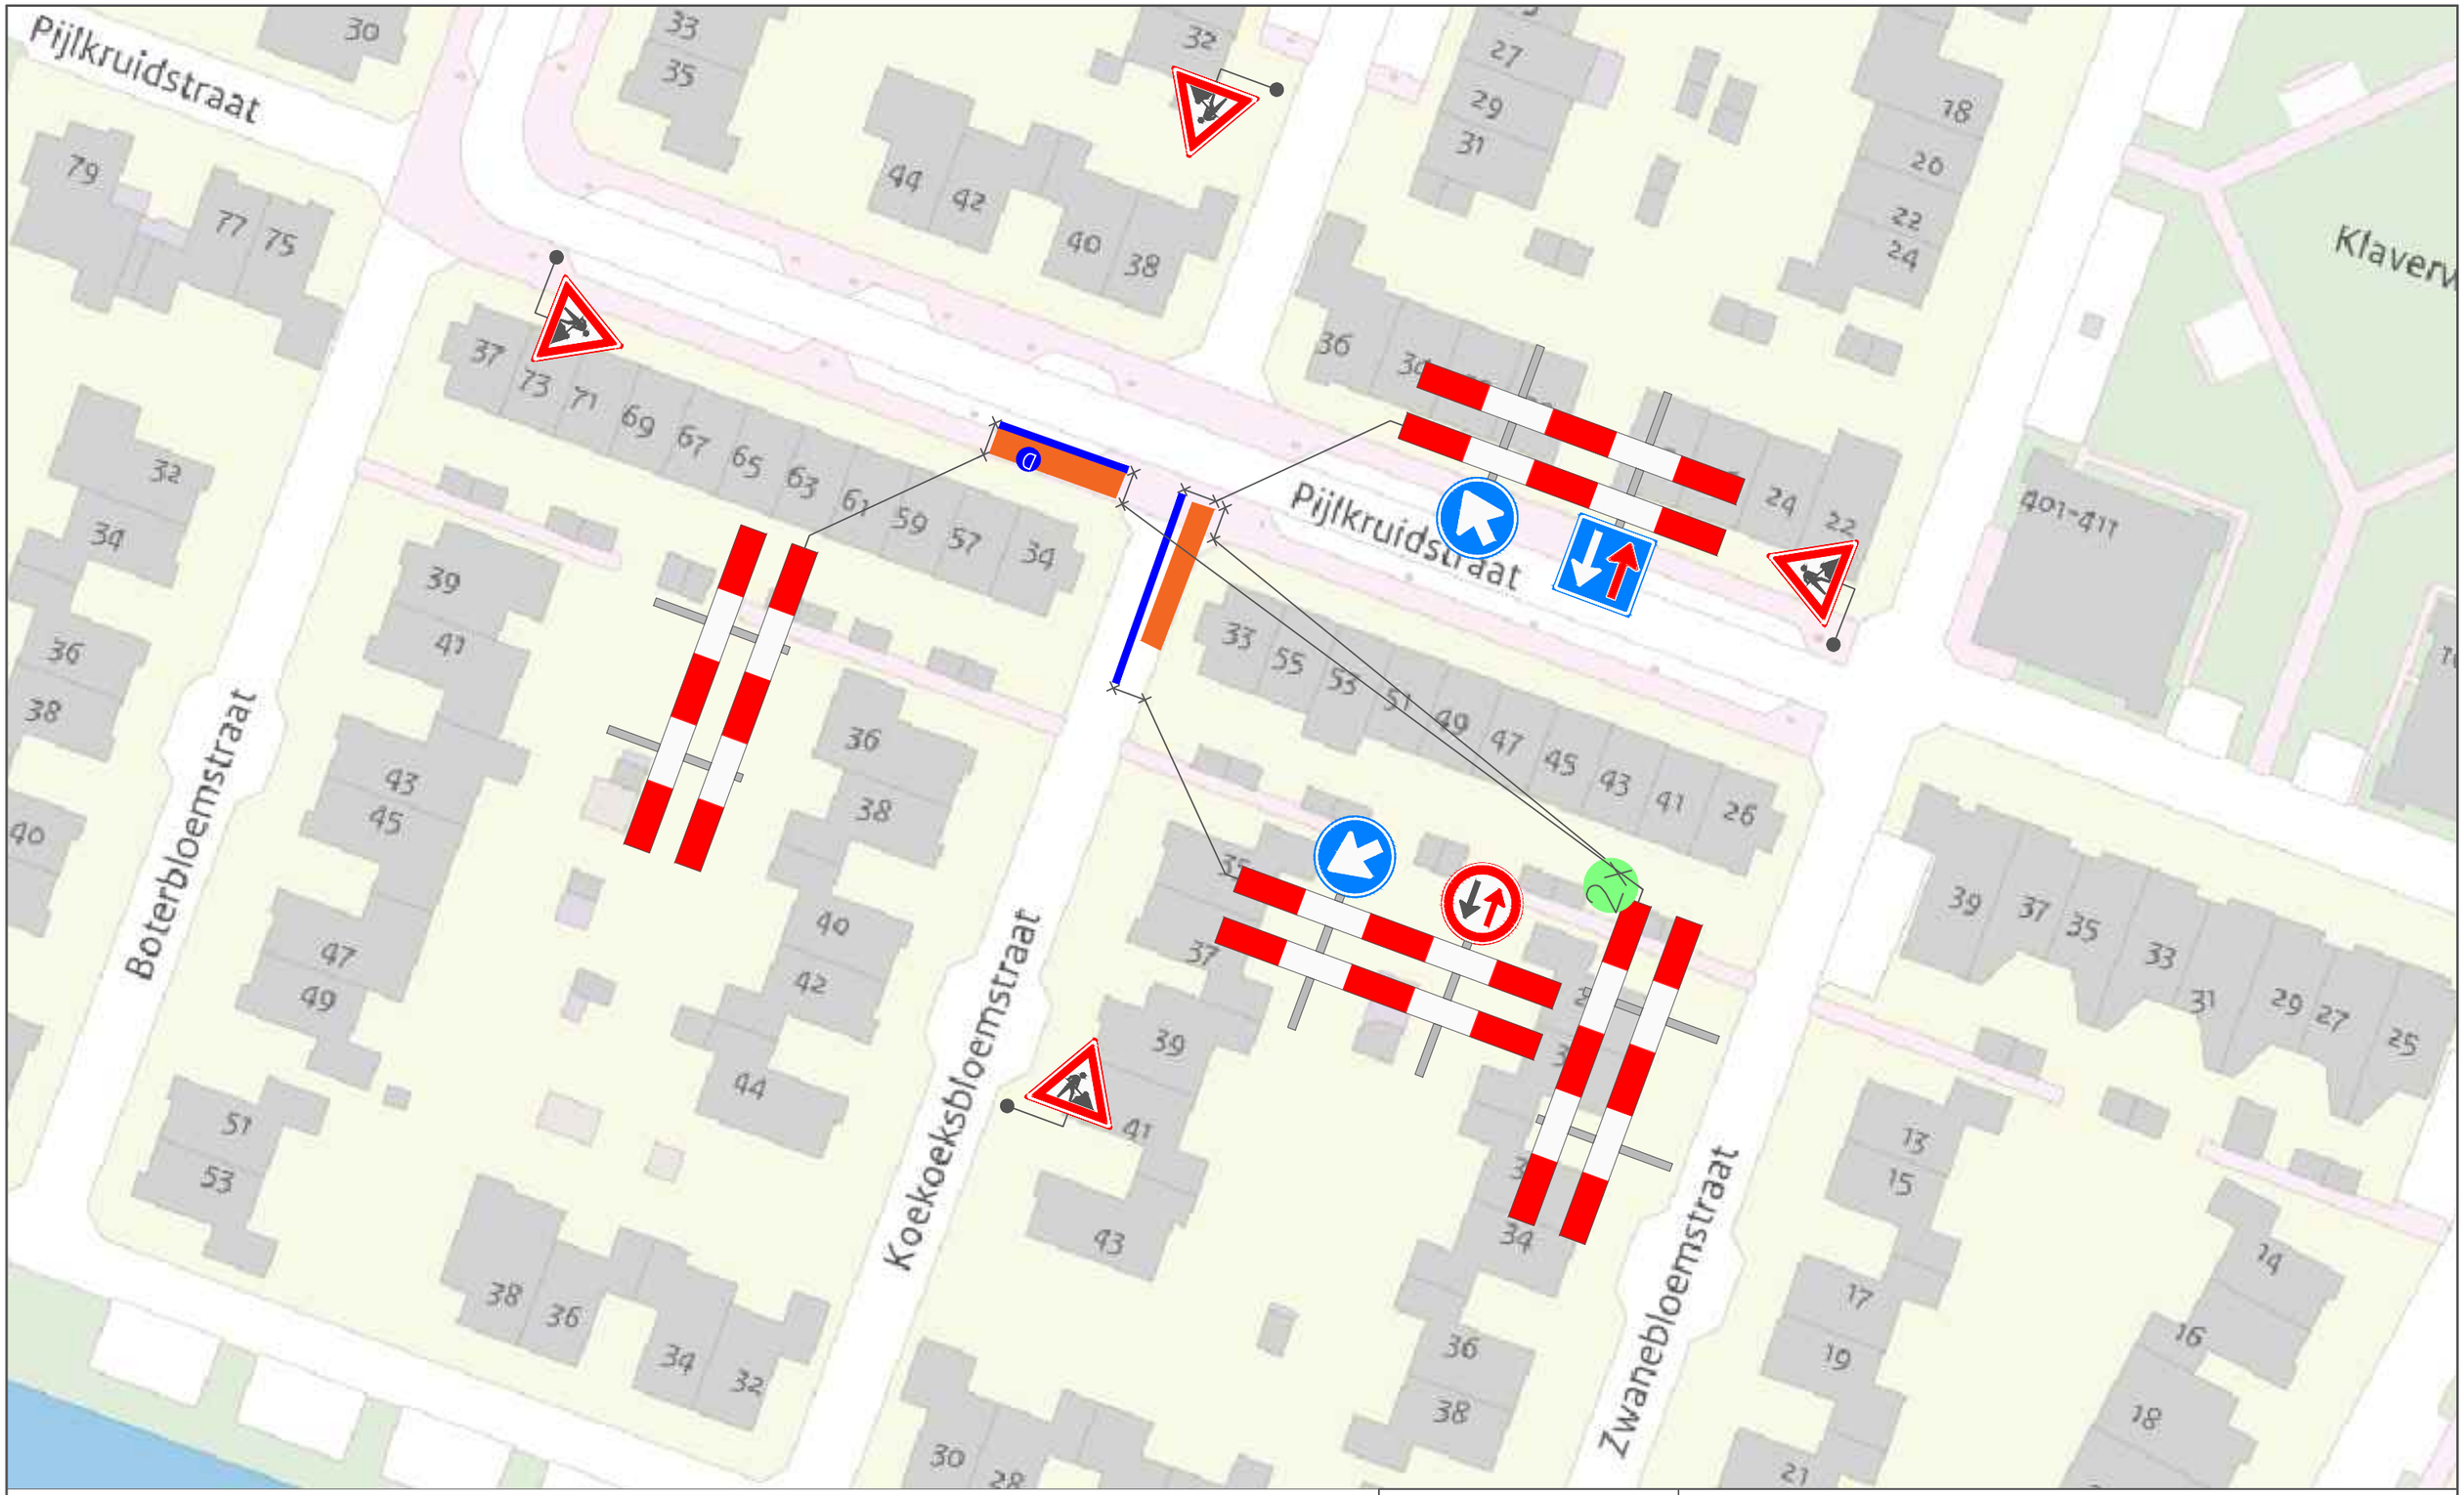


Legenda

Werkvak

Bakens/Kegels 25M

PLOEGAM

Project: Pijlkruidstraat 57 te Berkel en Rodenrijs		
Onderdeel: Verkeersmaatregelen / afsluiting		Tekening nr. : KBS-363032
Getekend: vdv-pb.nl	Datum: 28-okt-26	
Status: Concept	Schaal: NVT	Formaat: A3

Plaatsing conform C.R.O.W 96b – Conflicterende bewegwijzering afdekken