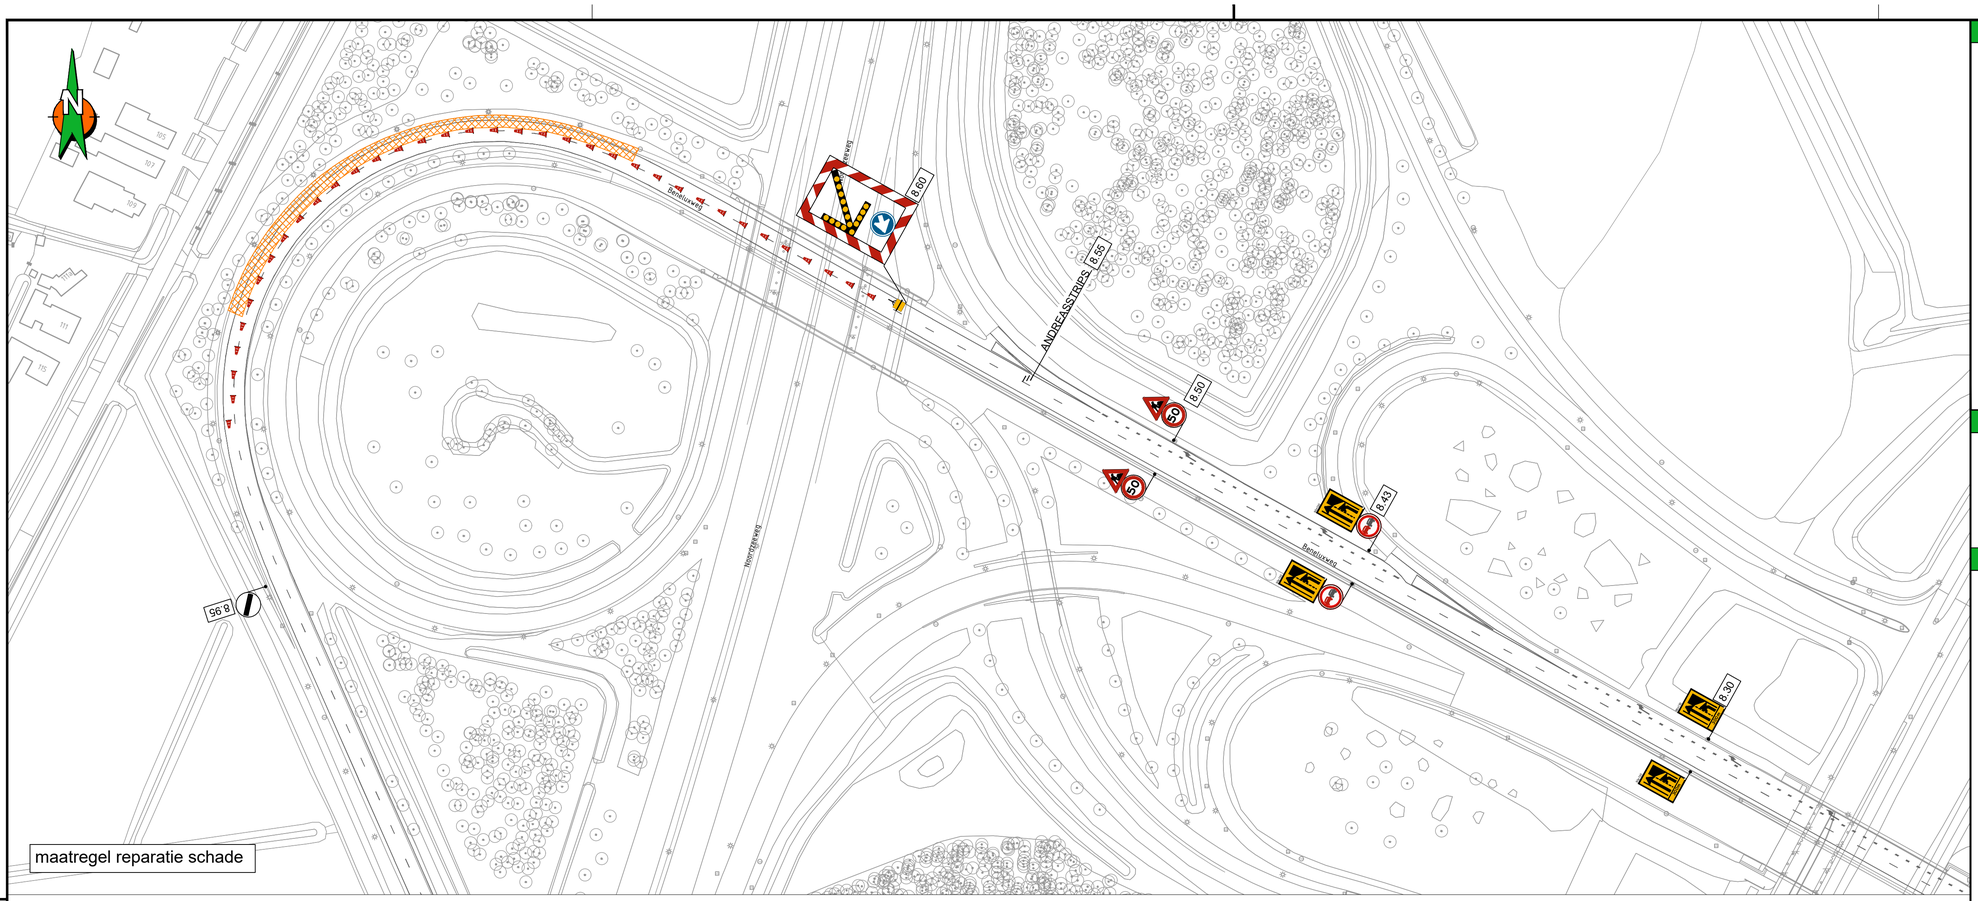

maatregel reparatie schade

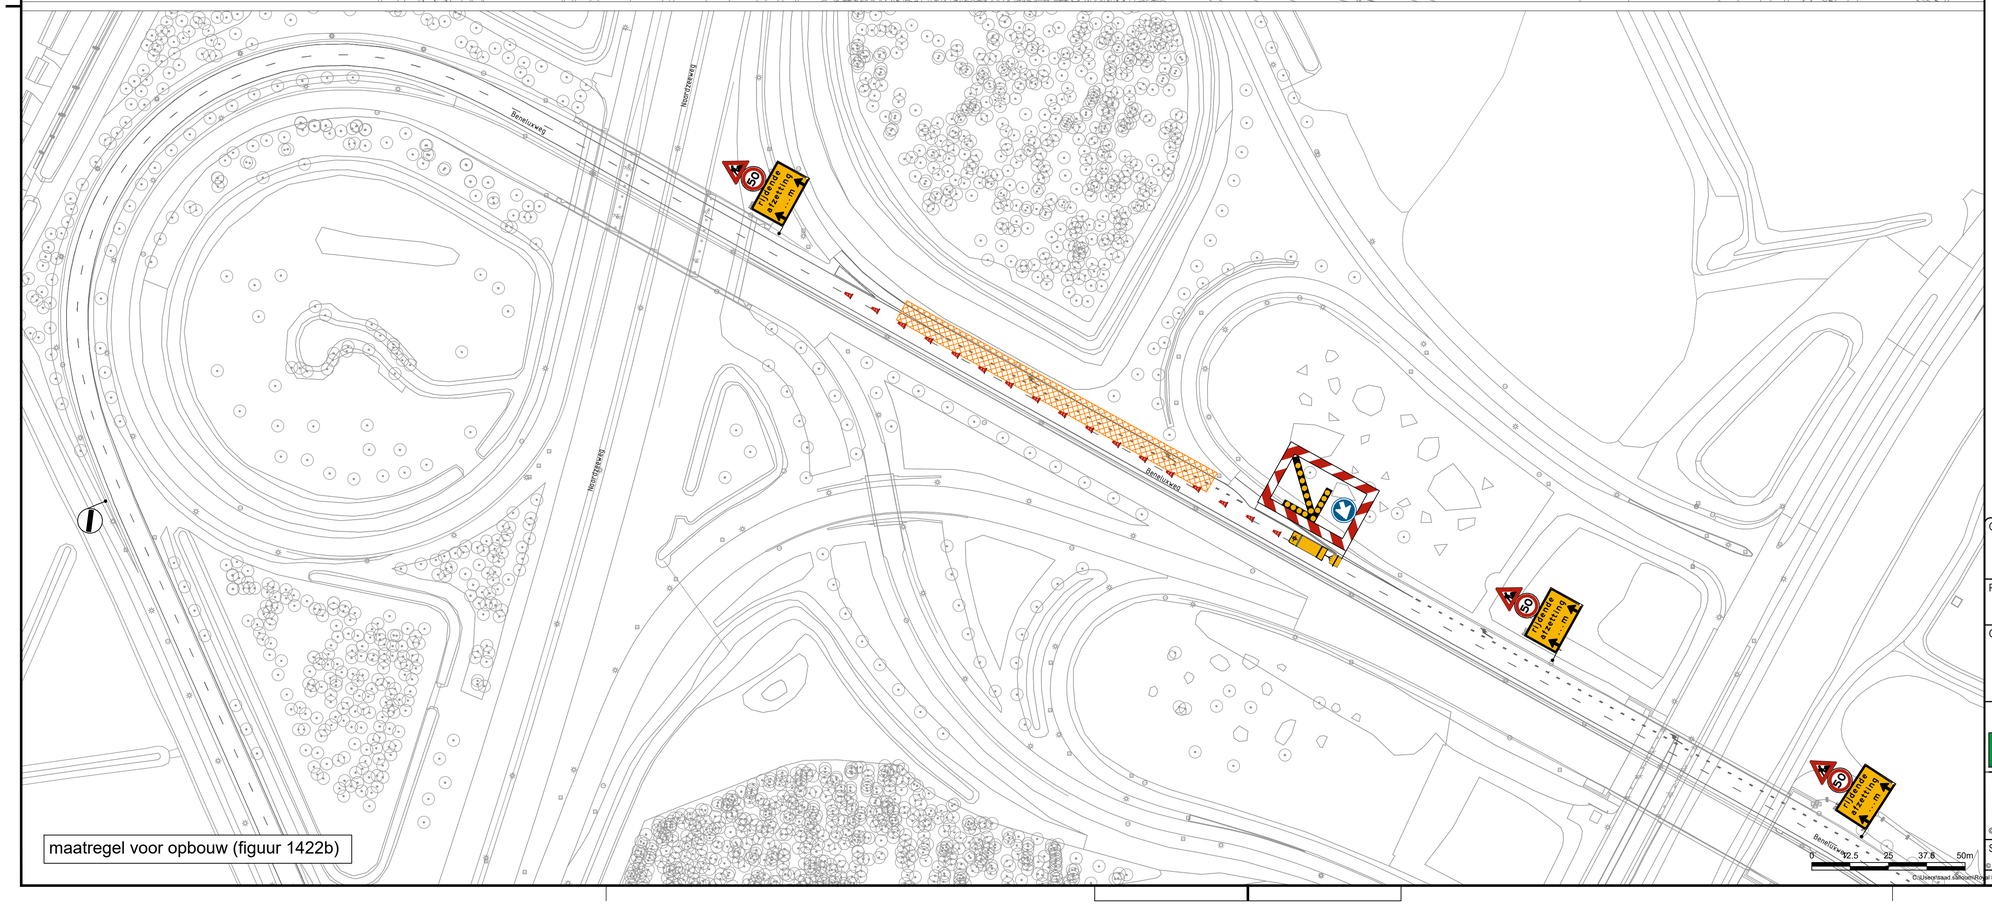

maatregel voor opbouw (figuur 1422b)

Locatie

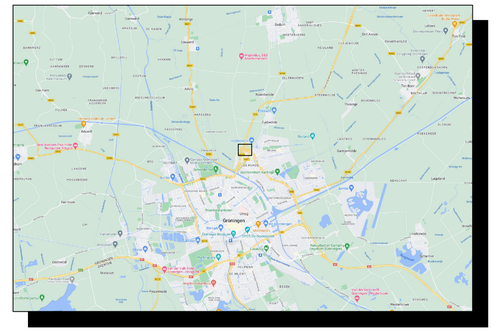

Opmerkingen

- Bij ernstige verkeershinder (afsluitingen e.d.) min. 2 weken voor aanvang werk infoborden plaatsen.
- Conflicterende bewegwijzering en bebording afplakken indien werkzaamheden langer dan 24h. (bij gebruik van tape mag het af te plakken bord niet beschadigd raken)
- Voor maatvoering (zover niet is aangegeven), maten hanteren zoals vermeld in de publicaties werk in uitvoering 96a en 96b van de CROW.

Legenda

RVV bord reflectieklasse III

WIU, reflectieklasse III

werkvak

aantal	voorbeeld
1	
2	
2	
1	
2	
36	

aantal	voorbeeld
1	
1	
3	
1	
17	

Opdrachtgever:

Project: schades Groningen 2022-2025
Noorderhoogebrug te Groningen N46 8.80 hmp

Omschrijving: Situatietekening verkeersmaatregelen afzettings/omleidingsplan

BAM Infra Verkeerstechniek bv
Vestiging: Plantijnweg 32
4104 BB Culemborg
Postadres: Postbus 170
Telefoon: 0345 - 54 74 74
Internet: www.baminfra.nl info@baminfra.nl

Schaal: 1:1000	Opgesteld: Salloum, Saad	Paraaf: Datum: 31-7-2024
Blad nummer: 1 van 1	Gecontroleerd:	Paraaf: Datum:
Formaat: A1.L	Vrijgegeven:	Paraaf: Datum:
Tekeningnummer: COP.00535.01.10/037		
Status: DEFINITIEF VOOR UITVOERING	Versie: A	Datum: 31 juli 2024

© copyright
© copyright

C:\Users\saad.salloum\Royal BAM Group Nv\Verkeer Kleine Projecten - Projecten\COP.00535 Geleiderail Groningen\COP.00535.01.10 - Schades Groningen 2022-2025\04. Werktekeningen\COP.00535.01.10_037_A.dwg