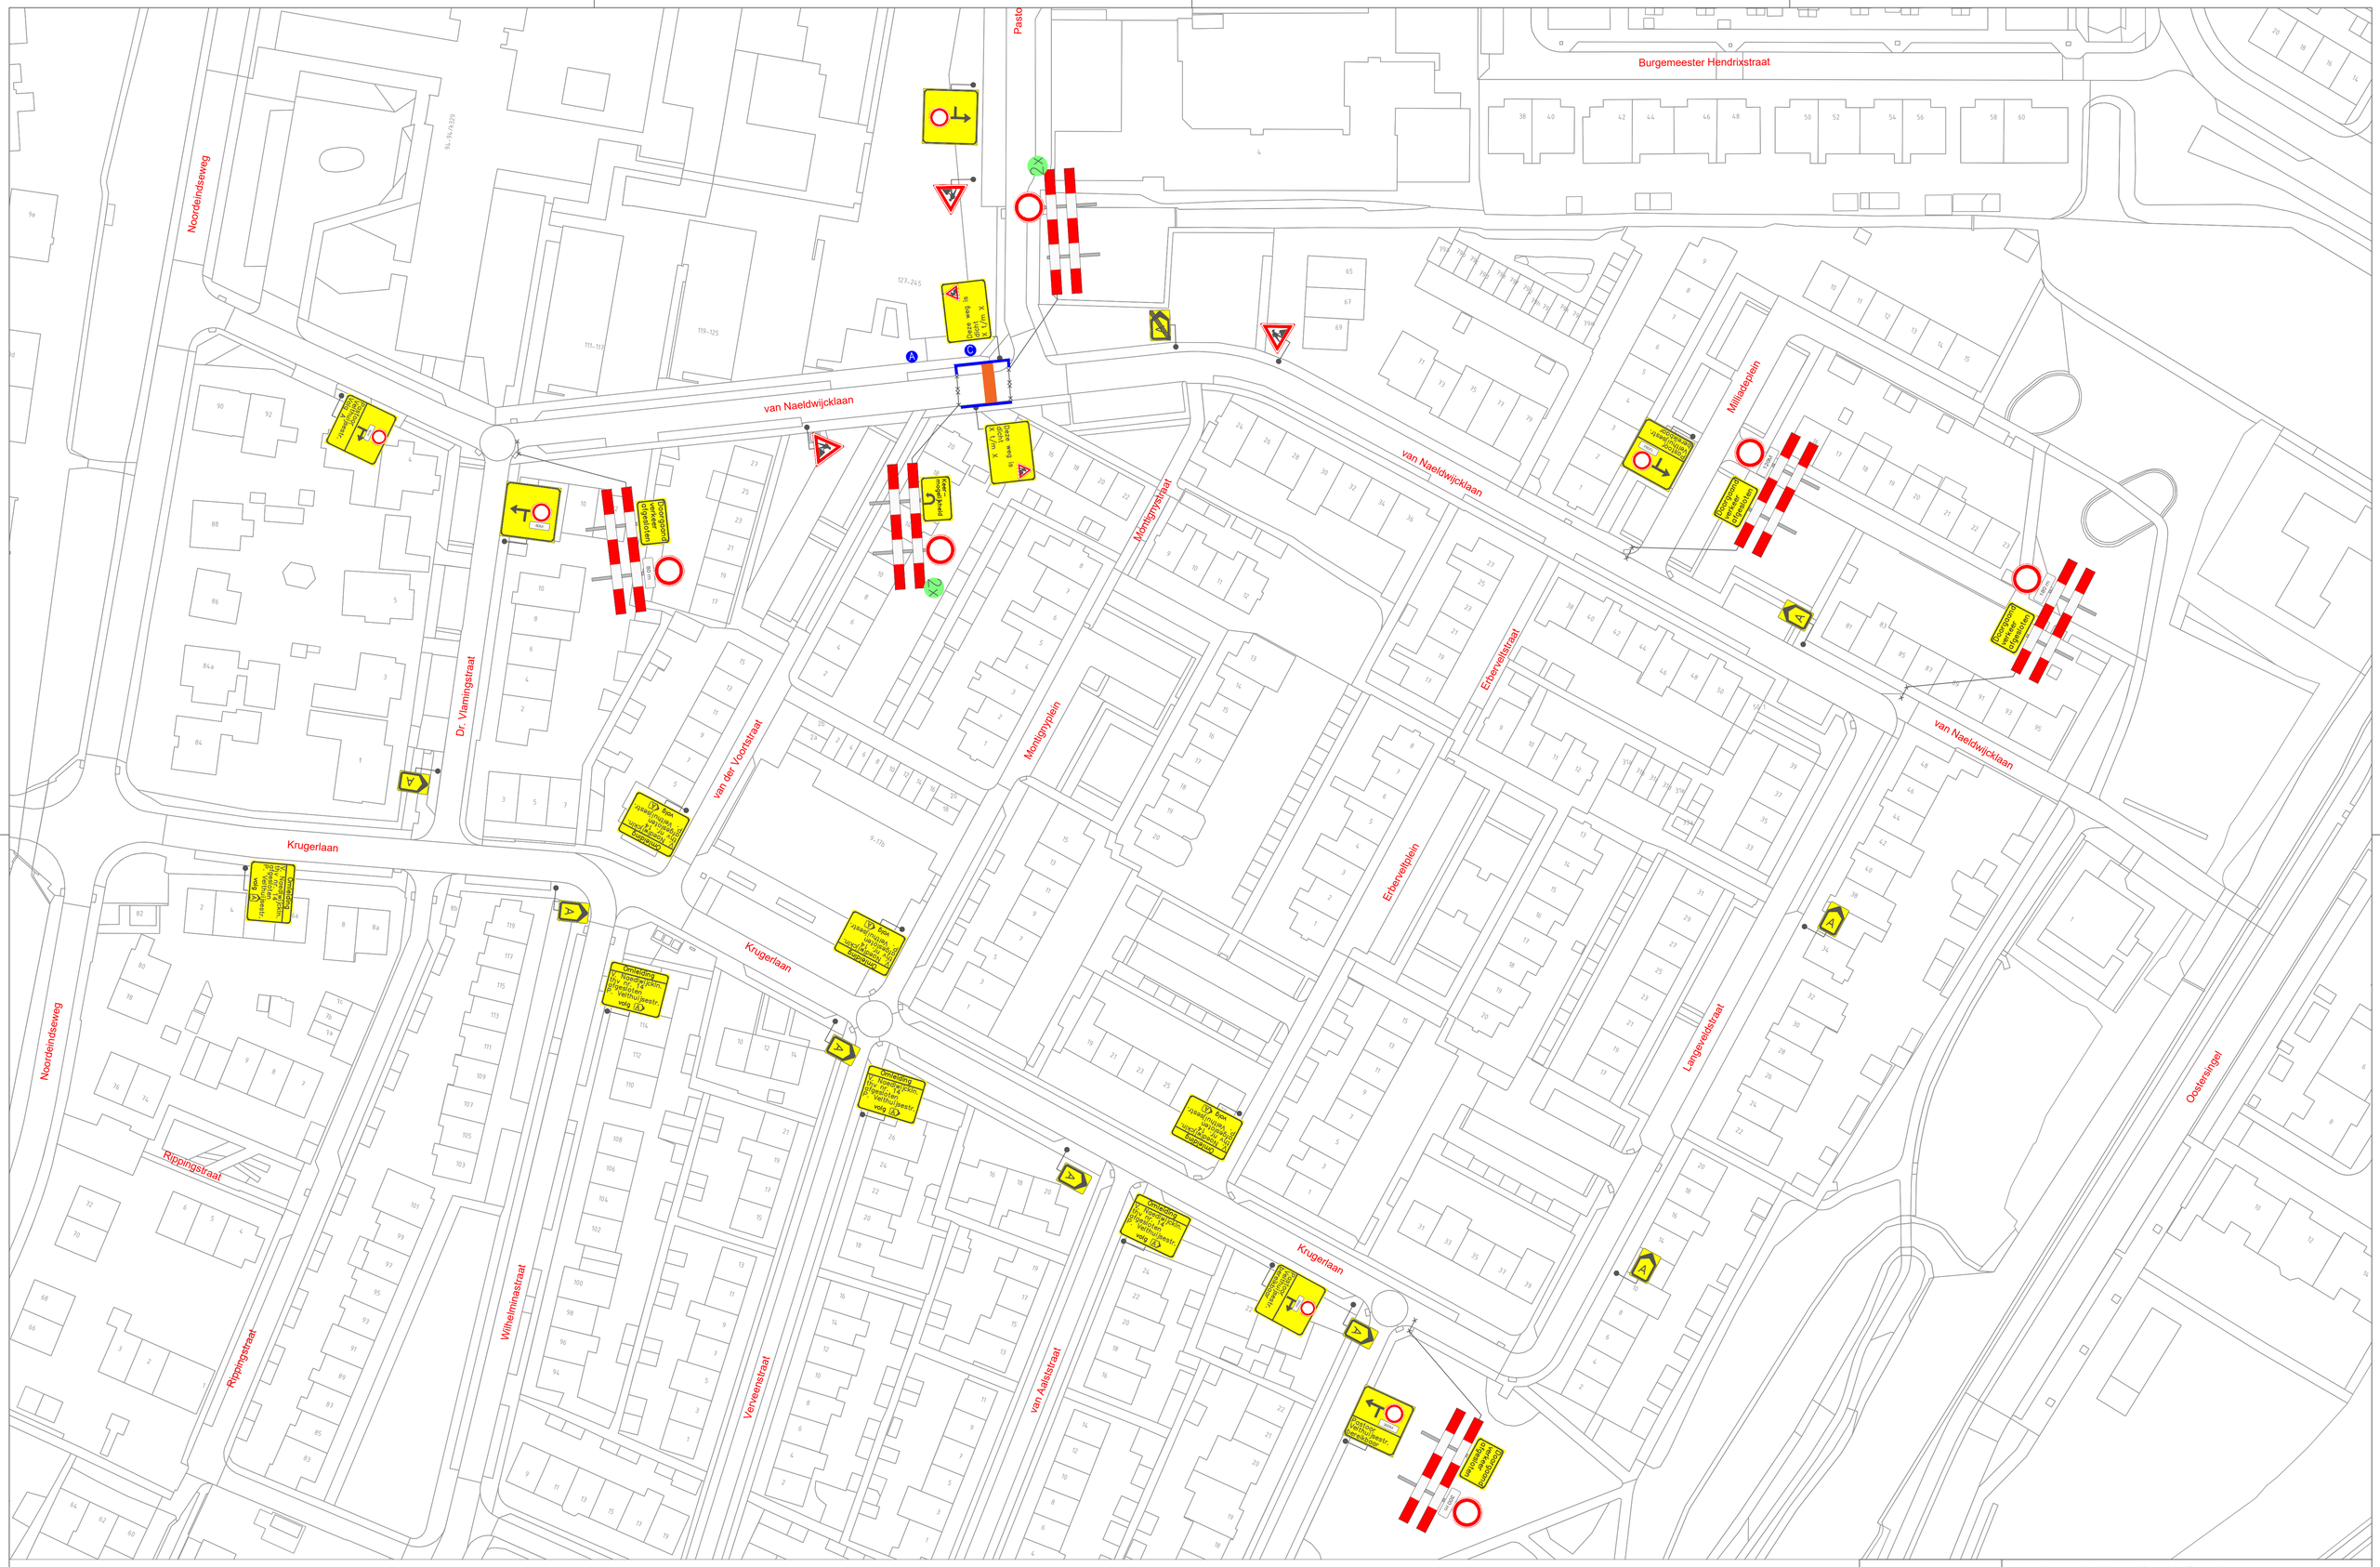

Burgemeester Hendrixstraat
Noordeindseweg
van Naeldwijcklaan
Dr. Vlamingstraat
Krugerlaan
van der Voordtstraat
Montignystraat
Montignyplein
Milliadeplein
Erberveltstraat
Erberveltplein
Langeveldstraat
Oostersingel
Rippingstraat
Wilhelminastraat
Verveenstraat
van Aalststraat
Omleiding
Via Naeldwijcklaan
Krugerlaan
Rippingstraat
Noordeindseweg
Legenda
Werkvak
Bakens 25M
A 1x
B 1x
N
VAN VULPEN
Verkeerstechniek
Project: Van Naeldwijcklaan te Berkel en Rodenrijs
Onderdeel: Verkeersmaatregelen / afsluiting
Tekening nr. : 2026-01023
Getekend: vdv-pb.nl
Datum: 21-okt-26
Status: Concept
Schaal: NVT
Formaat: A1
Plaatsing conform C.R.O.W 96b – Conflicterende bewegwijzering afdekken