
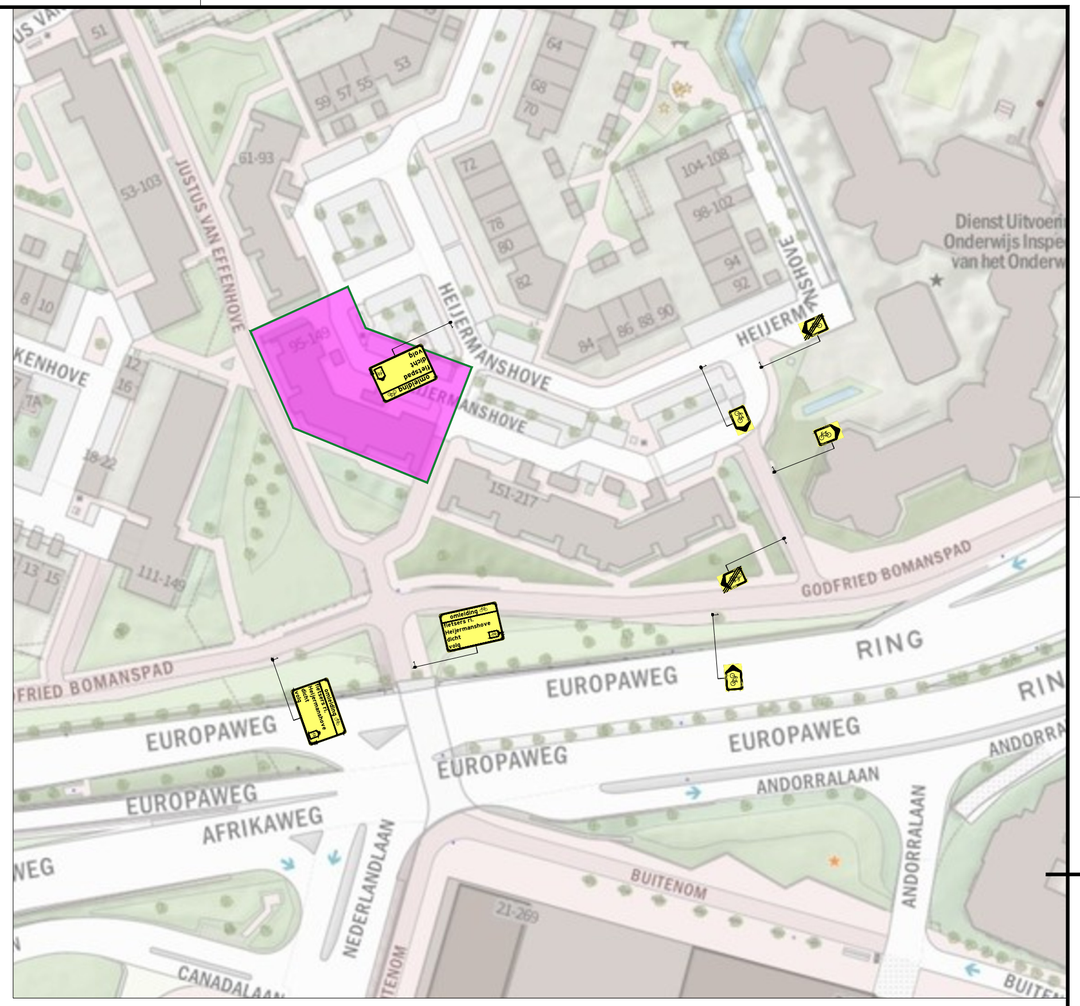


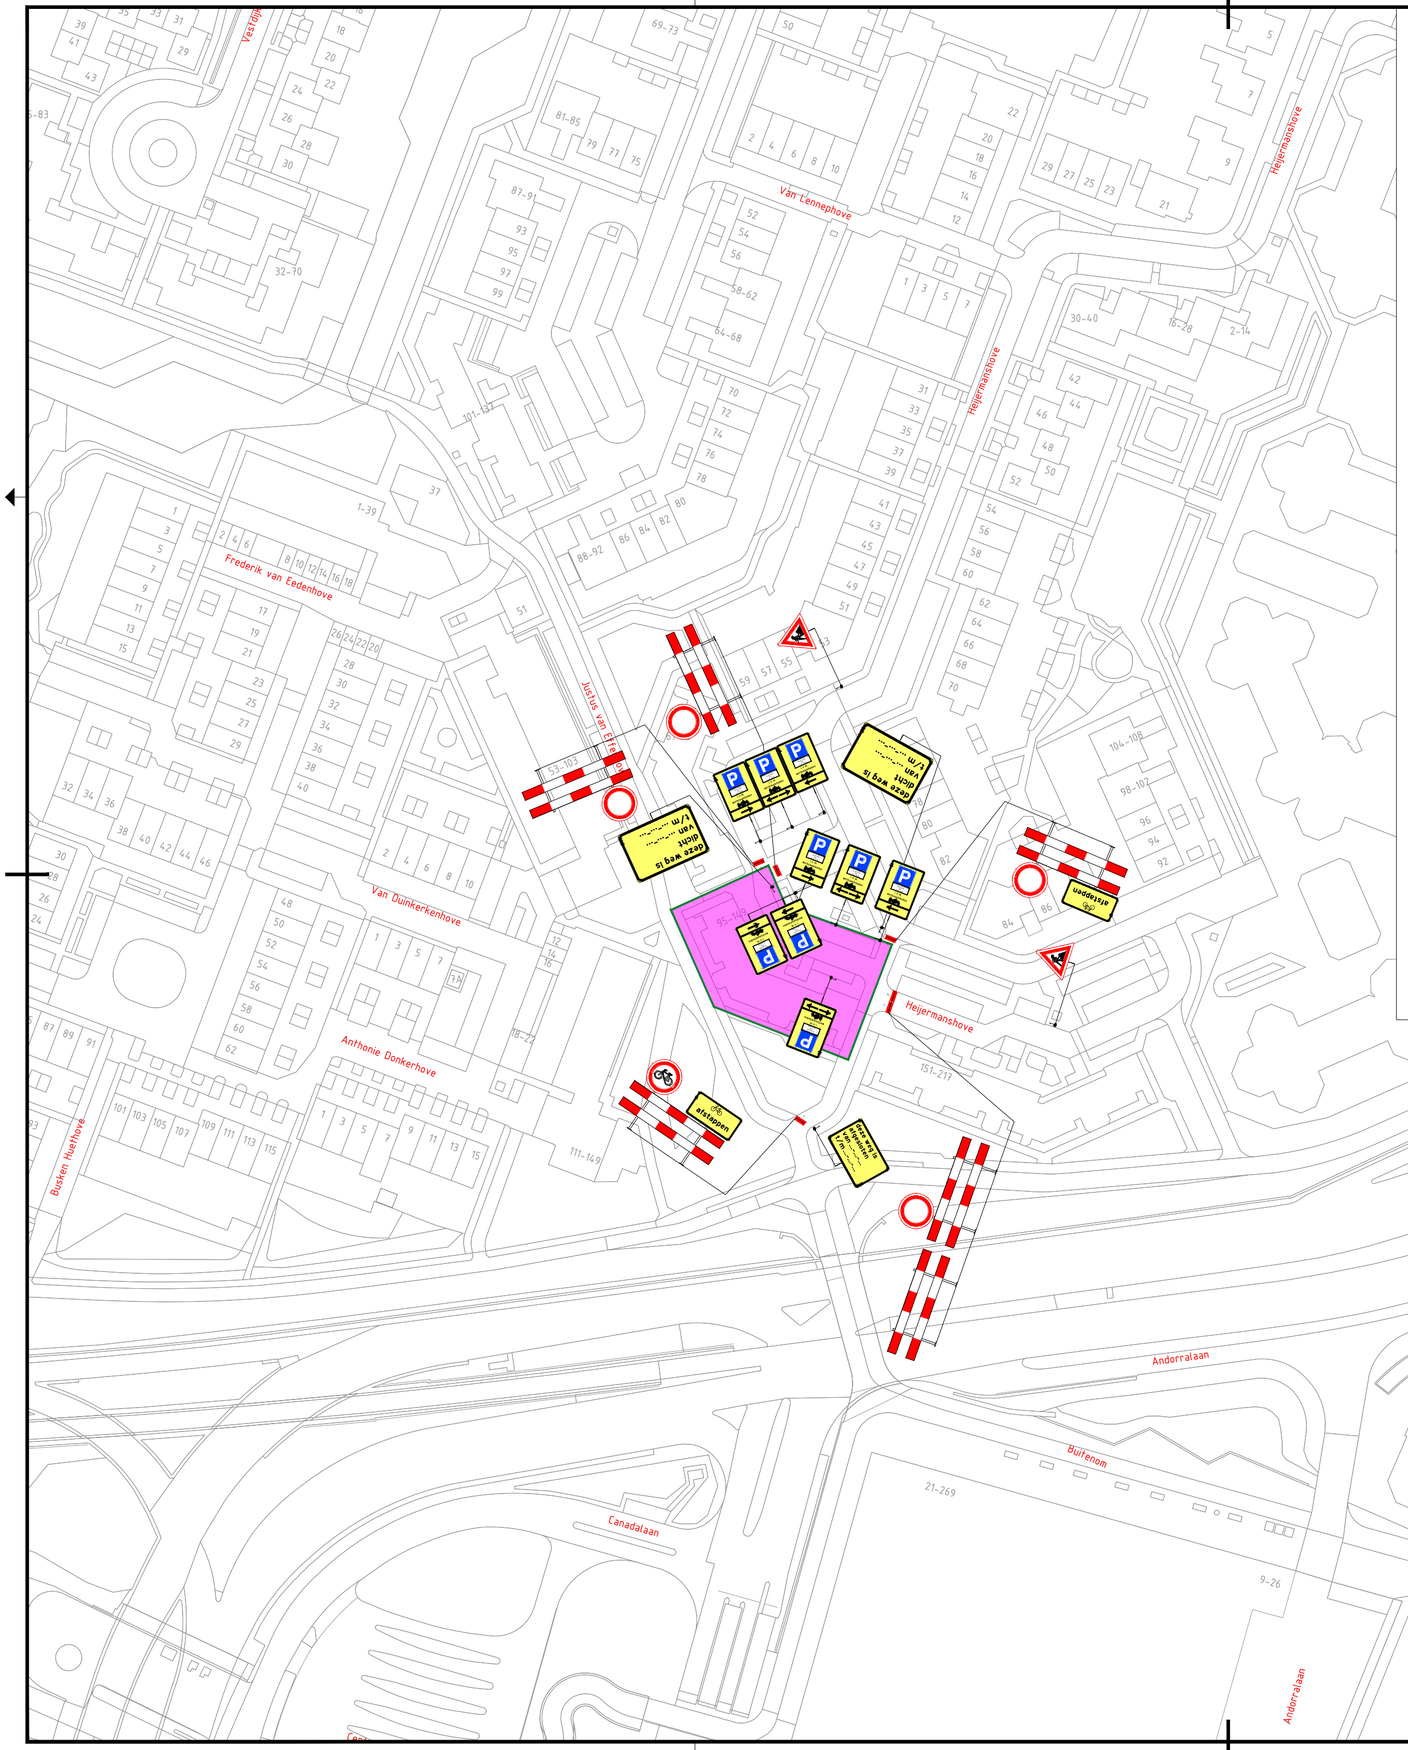

LEGENDA

- Werkvak
- Parkeerstrook / Keerlus
- Bouwhek

Versie:	Datum:	Getekend:	Vrijgegeven:	Omschrijving / Status:
3	04-09-26	Erwin van Stijn	Maikel de Bie	CONCEPT
2	28-10-25	Erwin van Stijn	Maikel de Bie	CONCEPT
1	08-10-25	Erwin van Stijn	Maikel de Bie	CONCEPT

BUKO. INFRASUPPORT
REGIOVESTIGING DEN HAAG
Ambachtshof 20
2632 BB Nootdorp
070 - 20 50 245
infrasupport@buko.nl

Heembouw

Project: Hovenbuurt te Zoetermeer

gemeente Zoetermeer

Onderdeel: Heijermanshove 82, 2726 AL Zoetermeer
Fase: 5 - P=14230

Boss nr.:	710119	Schaal:	1:1000	Formaat:	A2
Documenttype:	Bebordingsplan	Blad:	1 van 1	Tekening nr.	25.08.0496.4

Aanvullende gegevens:
BRL9101
Cert.nr. NCK.2022.389.BRL9101.H264.2

- Conflicterende bebording afplakken/afkruisen
- De locatie van de bebording is indicatief, exacte locatie wordt in het werk bepaald
- Afzettingen en omleidingen conform regelgeving CROW 96a/b

H:\7. Verkeersplannen - Tekenaars\Erwin\Projecten\2025\25.08.0401 tm 25.08.0500\25.08.0476 tm 25.08.0500\25.08.0496 710119 Heijermanshove, Zoetermeer\25.08.0496.4 710119 Heijermanshove, Zoetermeer v3.dwg