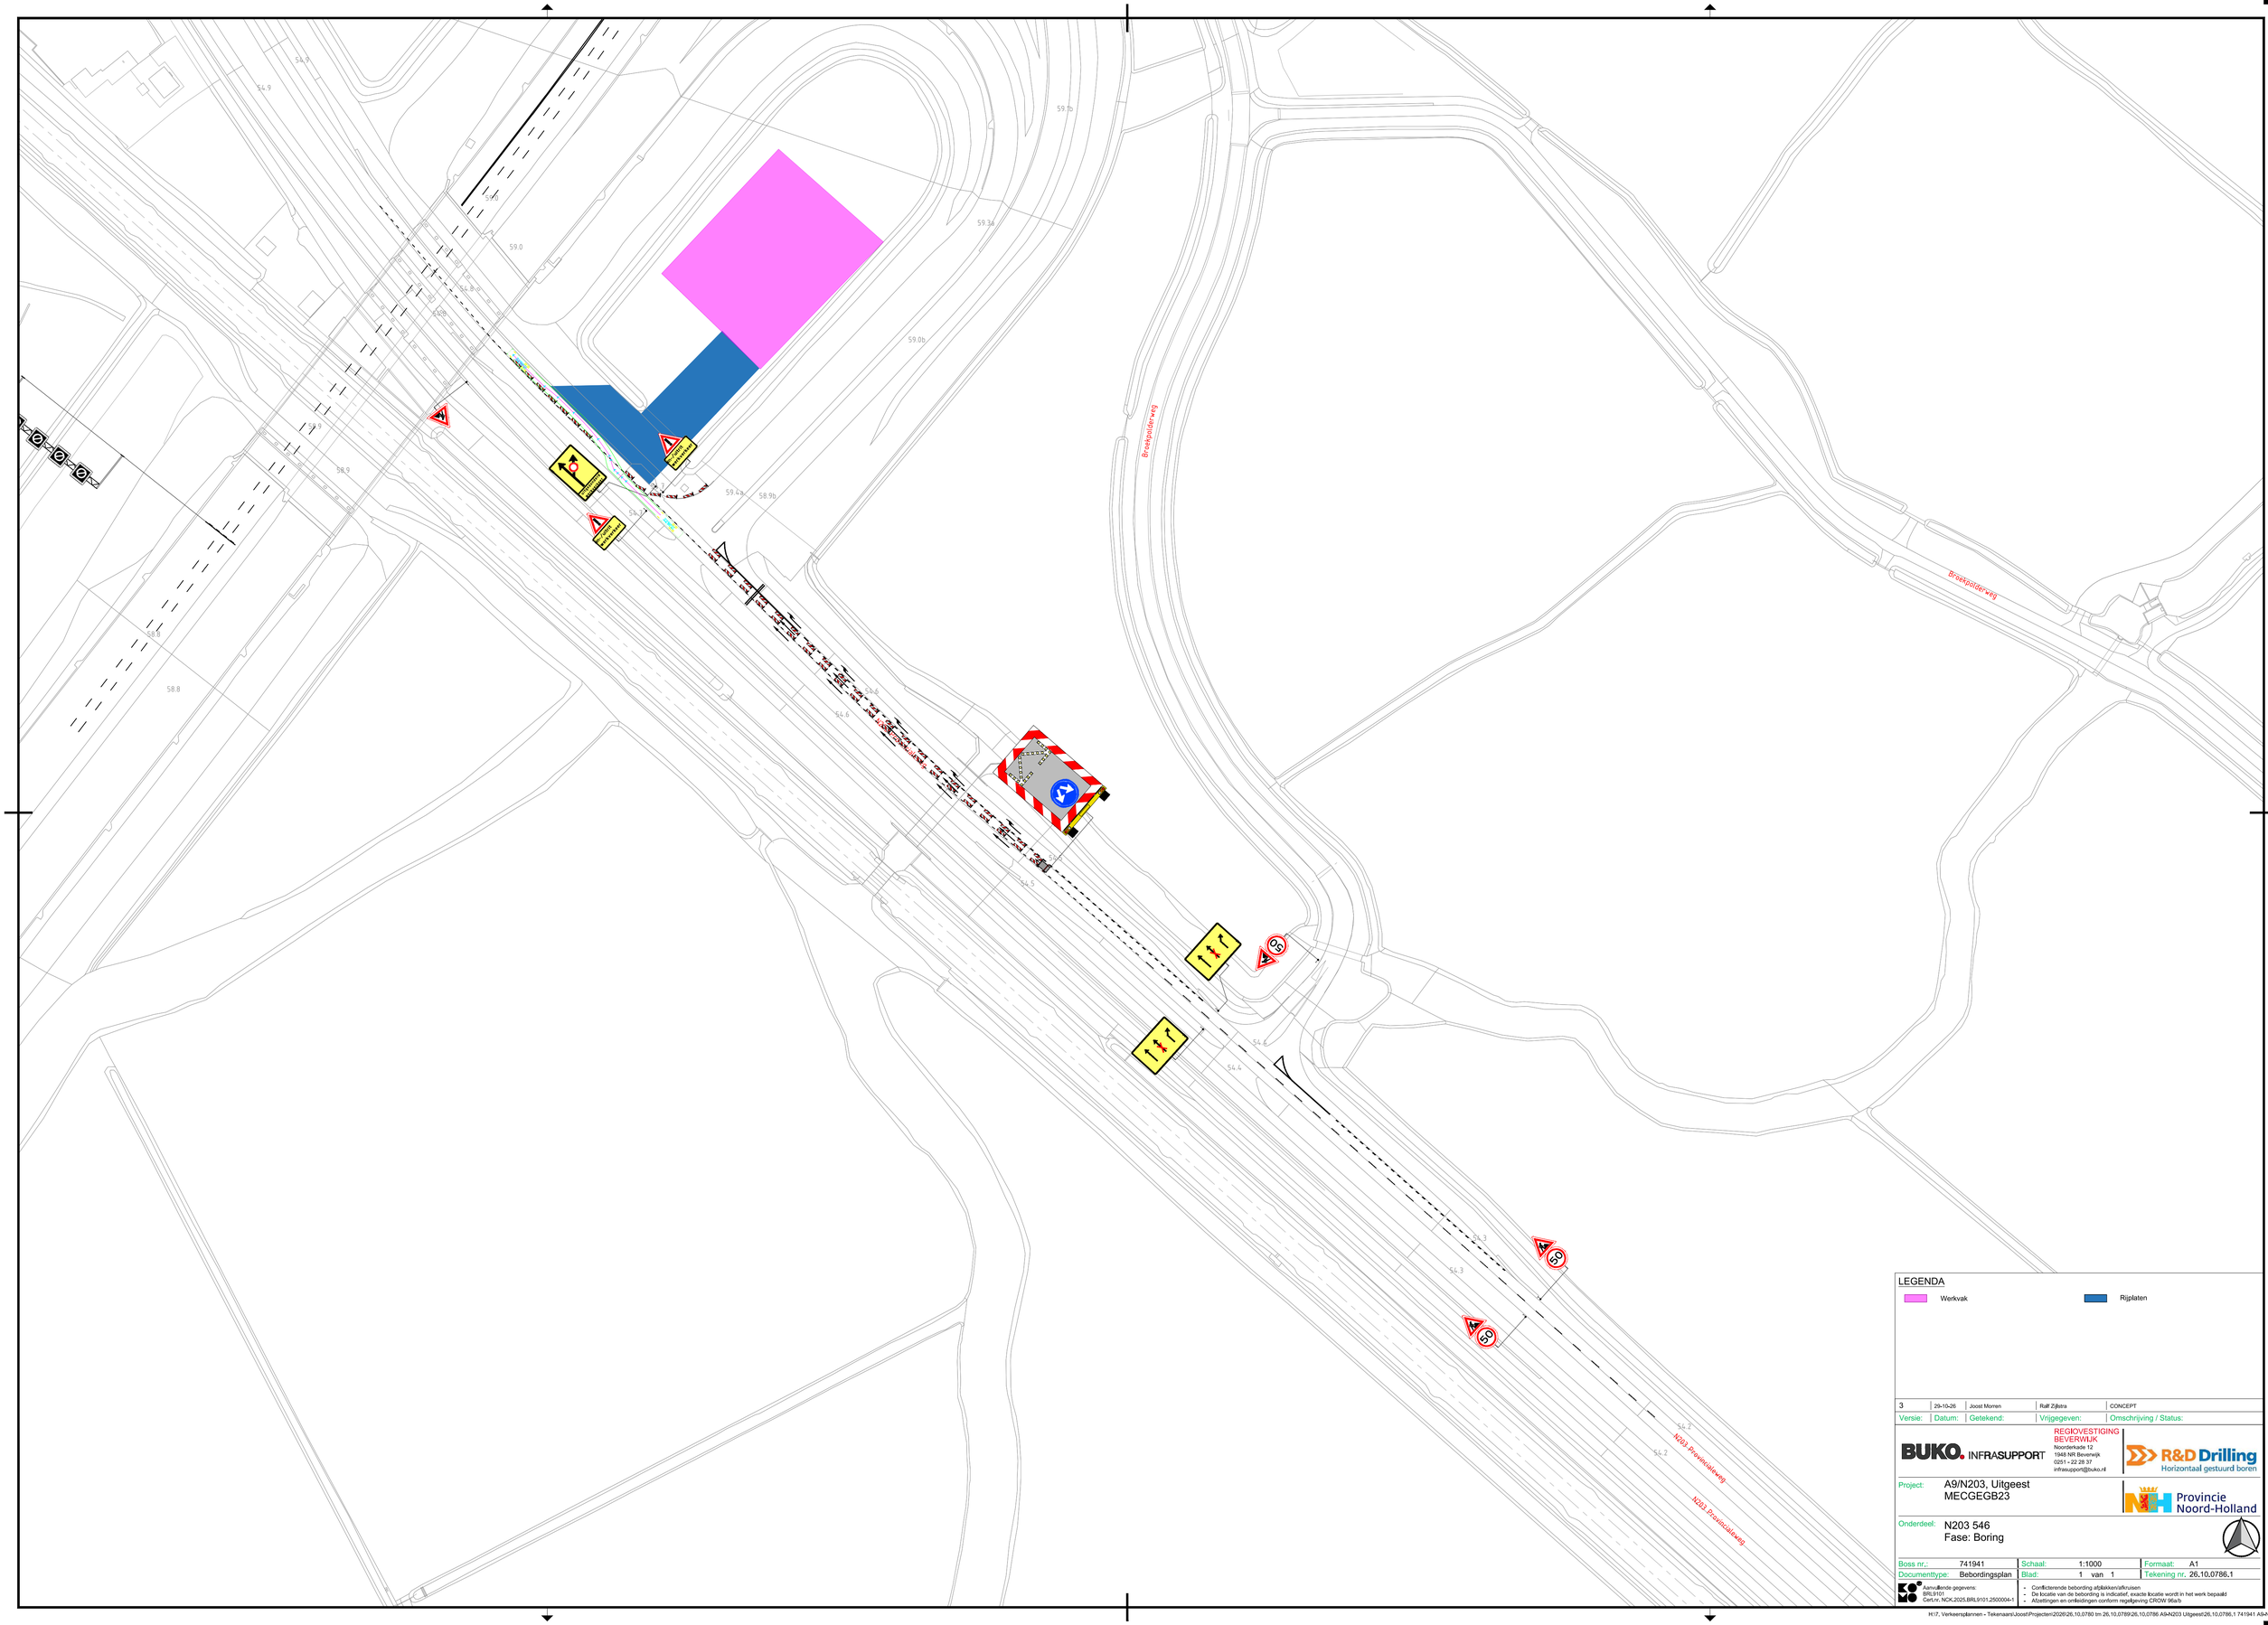


LEGENDA

Werkvak

Rijplaten

Versie:	Datum:	Getekend:	Vrijgegeven:	Omschrijving / Status:
3	29-10-26	Joost Morren	Ralf Zijlstra	CONCEPT

BUKO. INFRASUPPORT
REGIOVESTIGING BEVERWIJK
Noorderkade 12
1948 NR Beverwijk
0251 - 22 28 37
infrasupport@buko.nl

R&D Drilling
Horizontaal gestuurd boren

Project: A9/N203, Uitgeest
MECGEGB23

Provincie Noord-Holland

Onderdeel: N203 546
Fase: Boring

Boss nr.:	741941	Schaal:	1:1000	Formaat:	A1
Documenttype:	Bebordingsplan	Blad:	1 van 1	Tekening nr.	26.10.0786.1

Aanvullende gegevens:
BRL9101
Cert.nr. NCK.2025.BRL9101.2500004-1

- Conflicterende bebording afplakken/afkruisen
- De locatie van de bebording is indicatief, exacte locatie wordt in het werk bepaald
- Afzettingen en omleidingen conform regelgeving CROW 96a/b

H:\7. Verkeersplannen - Tekenaars\Joost\Projecten\2026\26.10.0780 tm 26.10.0789\26.10.0786 A9-N203 Uitgeest\26.10.0786.1 741941 A9-N203