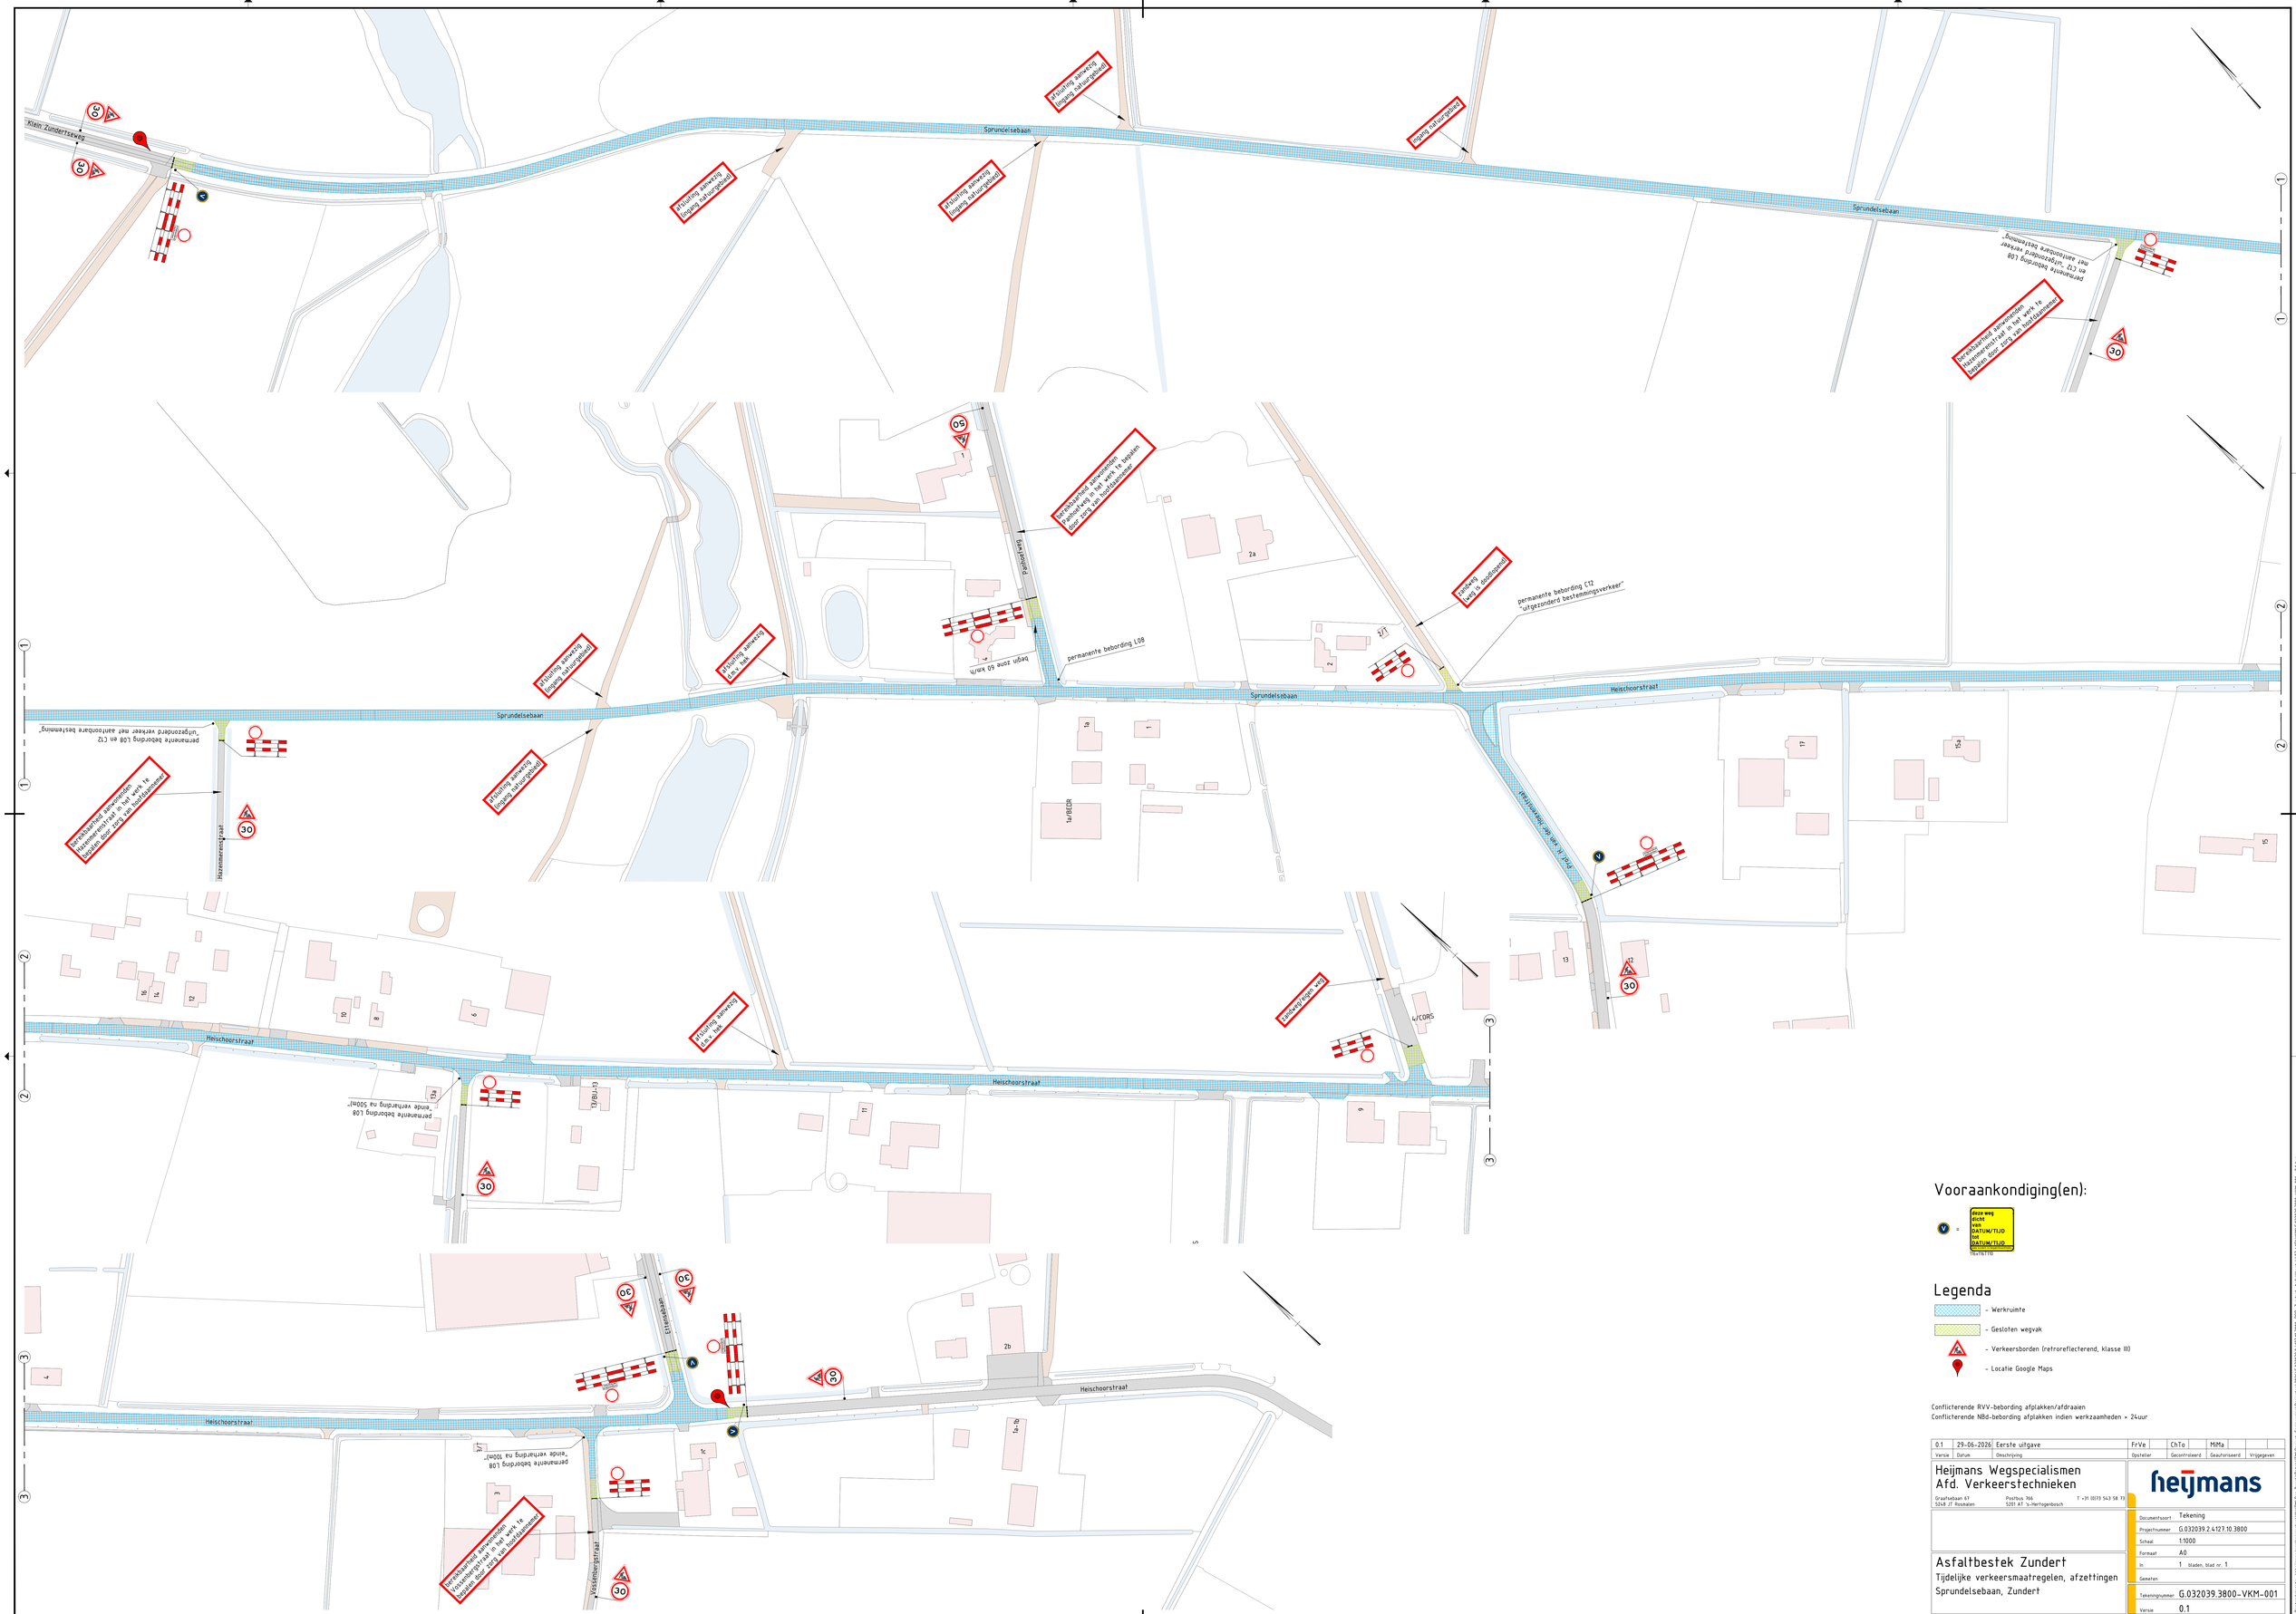


Vooraankondiging(en):

V = deze weg dicht van DATUM/TIJD tot DATUM/TIJD
TEKSTEN

Legenda

- Werkruimte
- Gesloten wegvak
- Verkeersborden (retroreflecterend, klasse III)
- Locatie Google Maps

Conflicterende RVV-bebording afplakken/afdraaien
Conflicterende NBd-bebording afplakken indien werkzaamheden > 24uur

Versie	Datum	Omschrijving	Opsteller	Gecontroleerd	Geautoriseerd	Vrijgegeven
0.1	29-06-2026	Eerste uitgave	FrVe	ChTo	MiMa	

Heijmans Wegspecialismen
Afd. Verkeerstechnieken
Graafseban 67
5268 JT Rosmalen
Postbus 760
5201 AT 's-Hertogenbosch
T +31 (0)73 543 58 77

heijmans

Documentsoort	Tekening
Projectnummer	G.032039.2.4127.10.3800
Schaal	1:1000
Formaat	A0
In	1 bladen, blad nr. 1
Gemeten	
Tekeningnummer	G.032039.3800-VKM-001
Versie	0.1

Asfaltbestek Zundert

Tijdelijke verkeersmaatregelen, afzettingen Sprundelsebaan, Zundert

Het intellectuele eigendomsrecht op deze tekening berust bij Heijmans N.V. Niets uit deze tekening mag worden gekopieerd en/of openbaar gemaakt zonder voorafgaande schriftelijke toestemming van Heijmans N.V.