



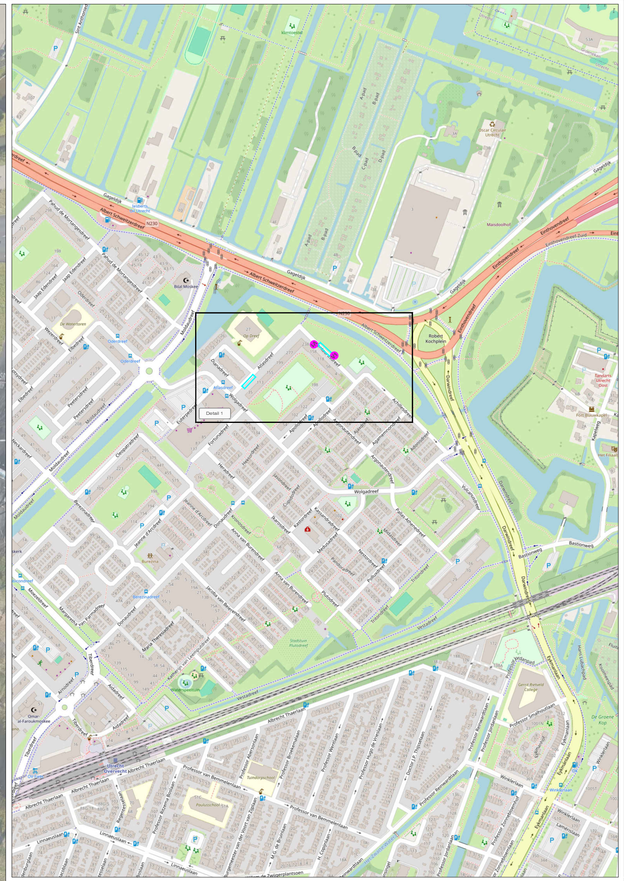

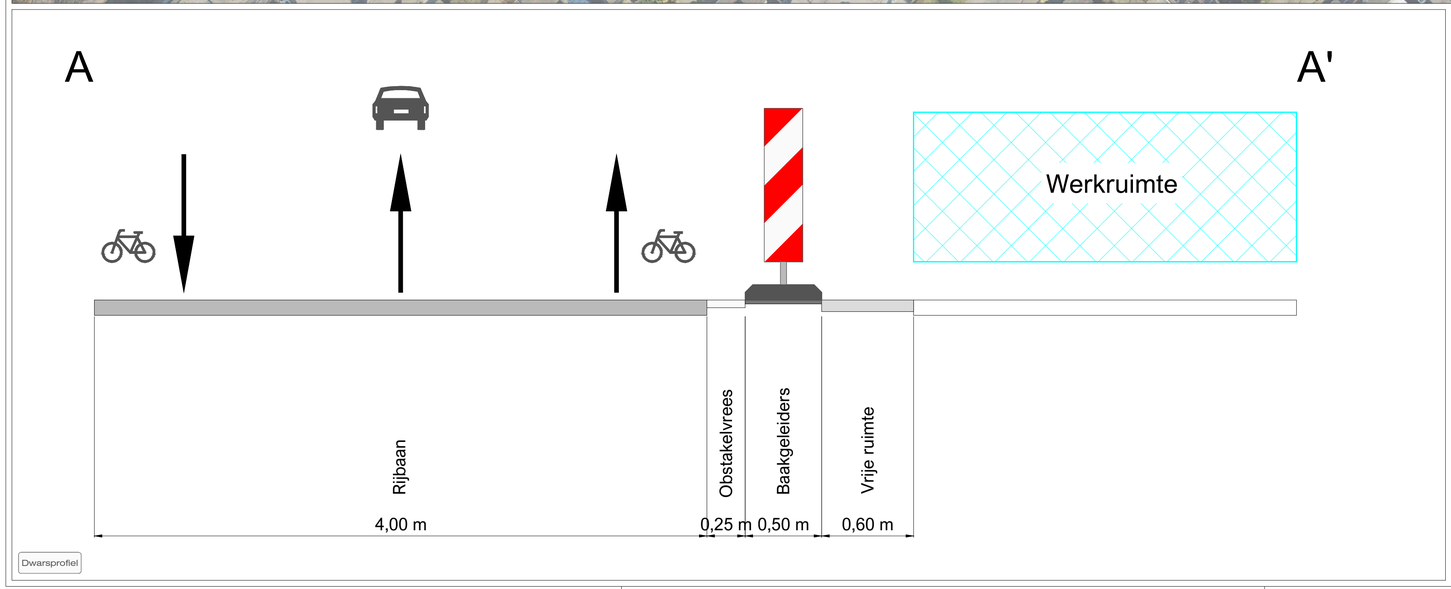

LEGENDA

- Werkruimte
- Op te heffen parkeervakken
- Conflicterende bebording afplakken
- De exacte plaatsing van de bebording wordt op locatie bepaald

VOORAANKONDIGING

Centaurusdreef
afgesloten
van ...-...
t/m ...-...

Aantal: 2 st.

CHECKLIST

Verkeersregelaar(s) ☐	Tijdelijke verlichting ☐	Barrier ☐

OPDRACHTGEVER: Transport & Lifting Twenthe

PROJECT: Centaurusdreef 1-289, Utrecht

	DATUM:	PARAAF:
GET: TKA	13-10-2026	
GEC: MSC	13-10-2026	
GEW: TKA	14-10-2026	
VRIJ:		

VERSIE: A
PROJECT NR: A2634436
SCHAAL: NVT
TEKENING NR: STN01
FORMAAT: A1

© Openstreetmap-auteurs

Vestiging Rijssen: Fahrenheitstraat 13, 7461 JA RIJSSEN
Vestiging Beilen: De Hanekampen 13, 9411 XN BEILEN
Vestiging Bunschoten: Ampèreweg 3, 3752 LR BUNSCHOTEN
Tel: +31 (0)548 82 09 90 info@savetrafficnederland.nl www.savetrafficnederland.nl

Save Traffic Nederland
Advies, ontwerp en uitvoering tijdelijke verkeersmaatregelen

KOMO® NCK.2026.BRL9101.2600005-

CONCEPT