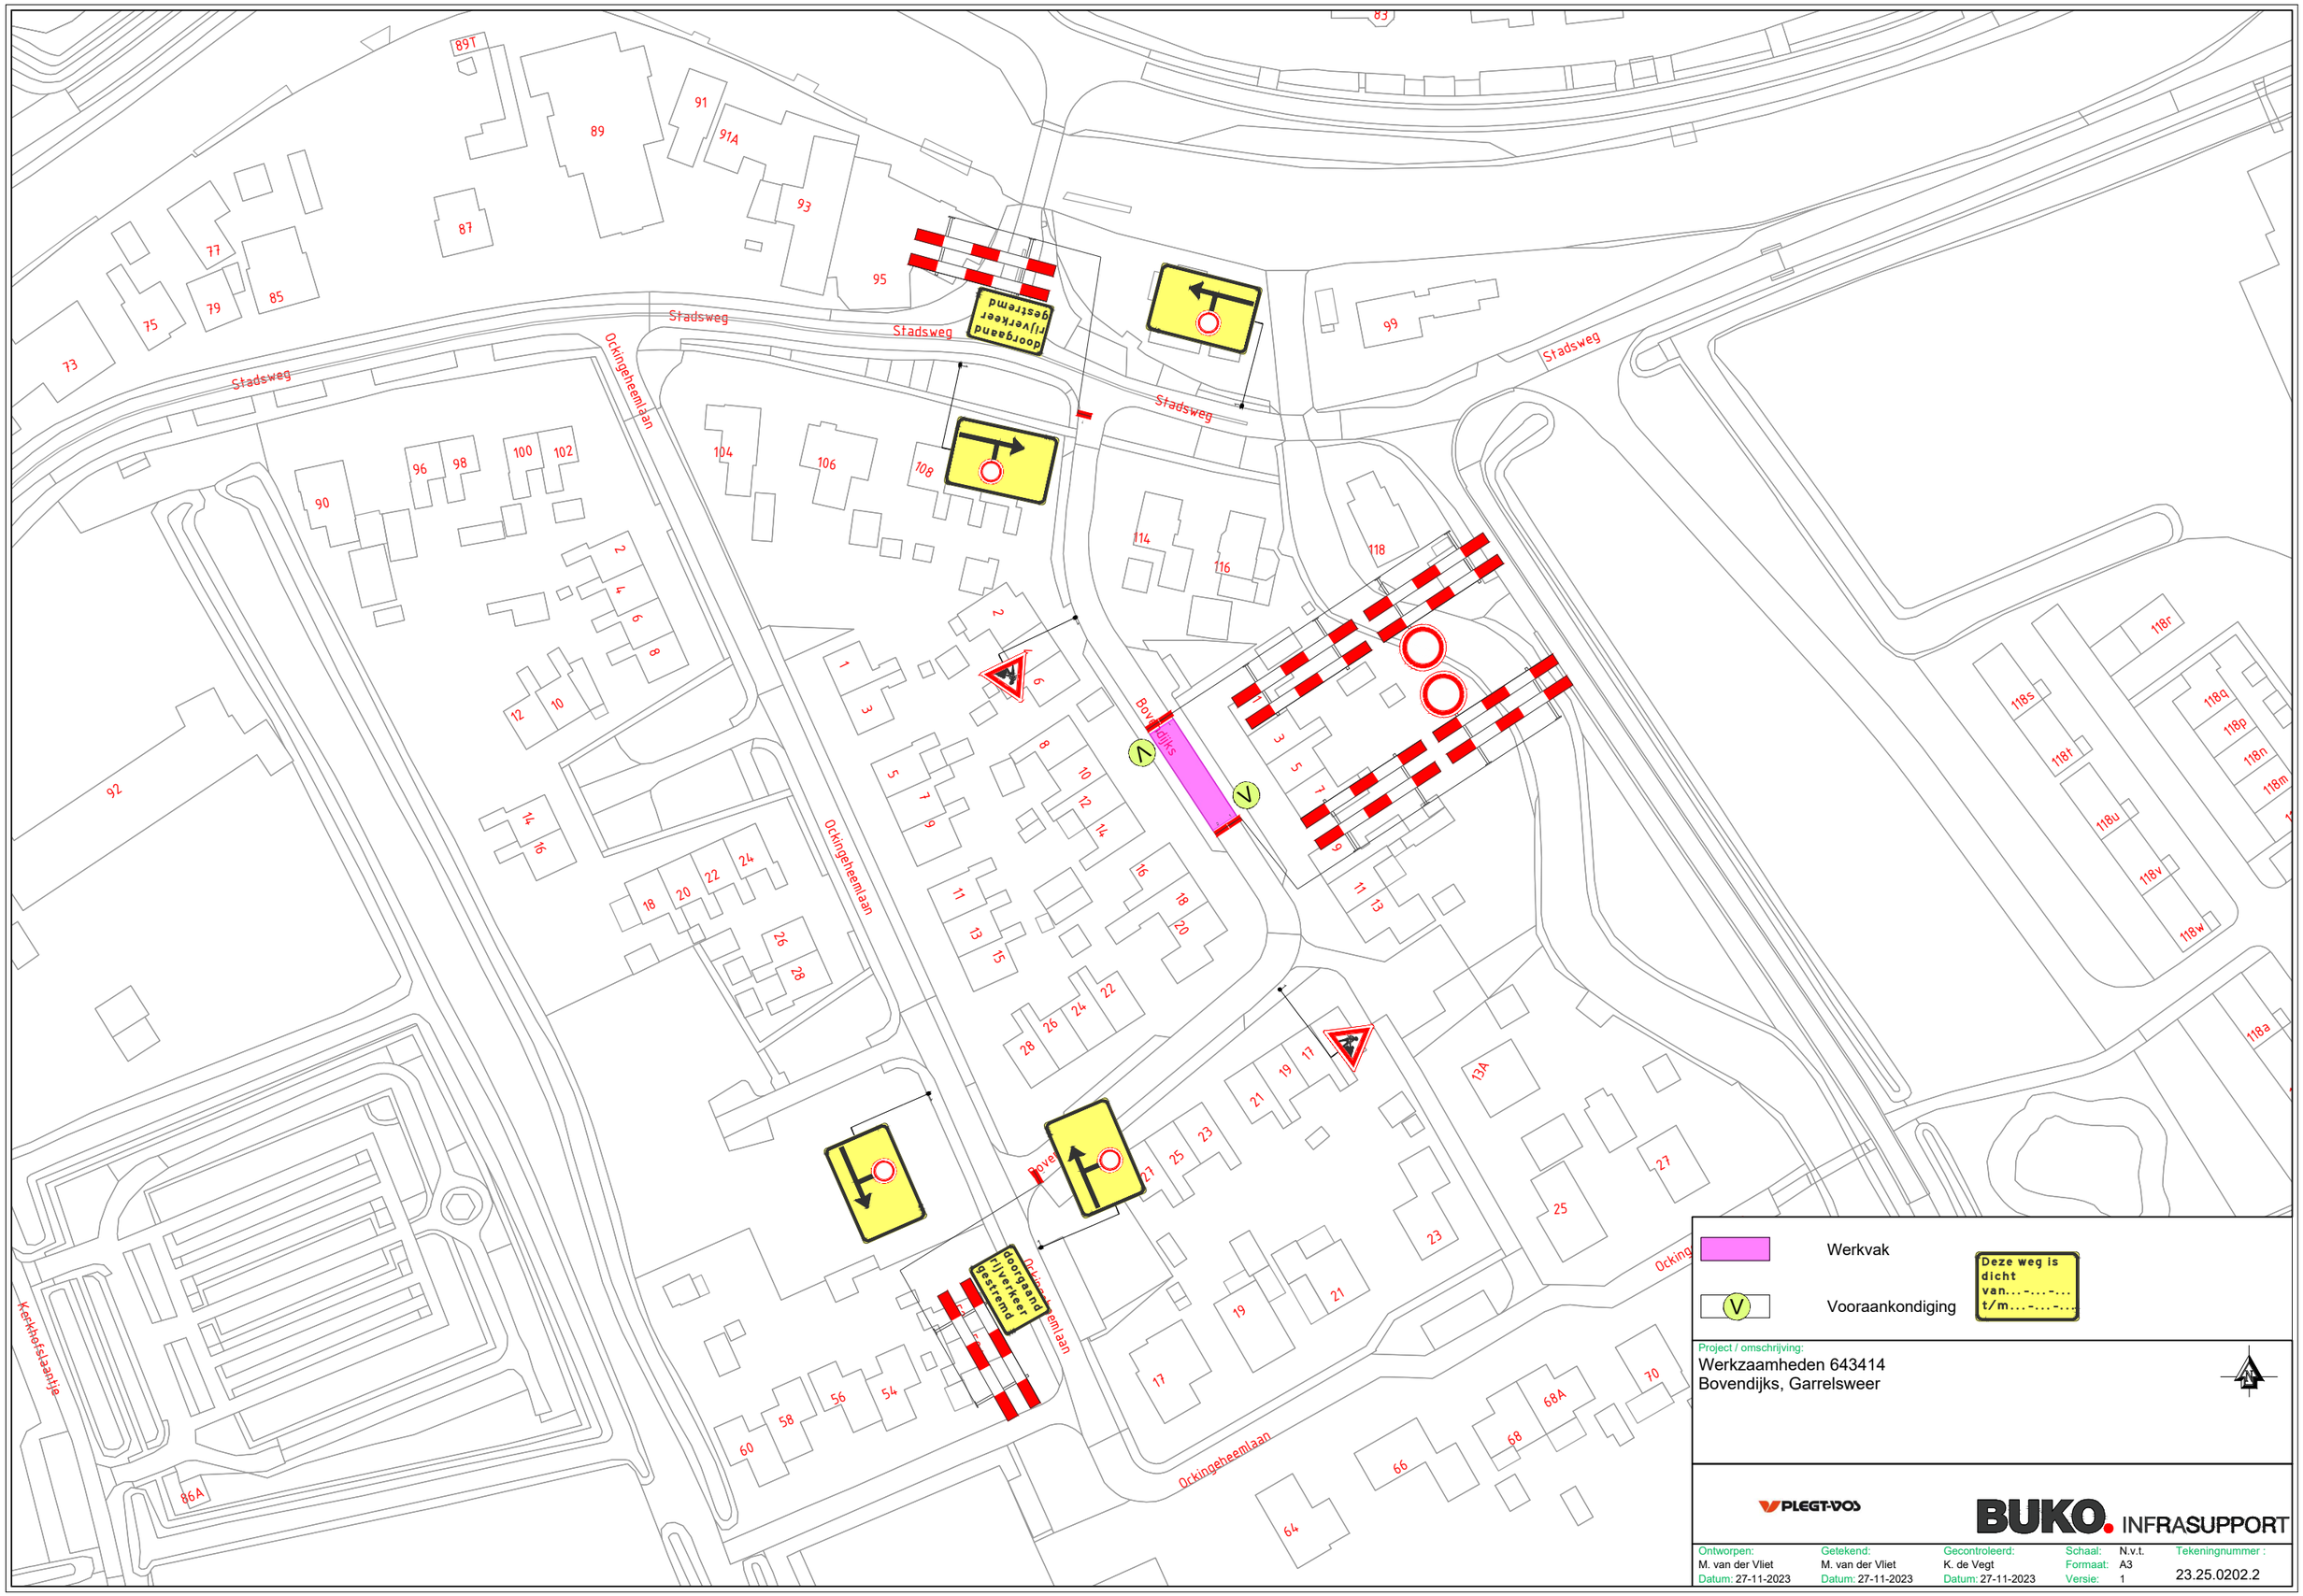


Project / omschrijving:
Werkzaamheden 643414
Bovendijks, Garrelsweer

PLEGT-VOS

BUKO. INFRASUPPORT

Ontworpen:	Getekend:	Gecontroleerd:	Schaal:	N.v.t.	Tekeningnummer :
M. van der Vliet	M. van der Vliet	K. de Vegt	Formaat:	A3	23.25.0202.2
Datum: 27-11-2023	Datum: 27-11-2023	Datum: 27-11-2023	Versie:	1	