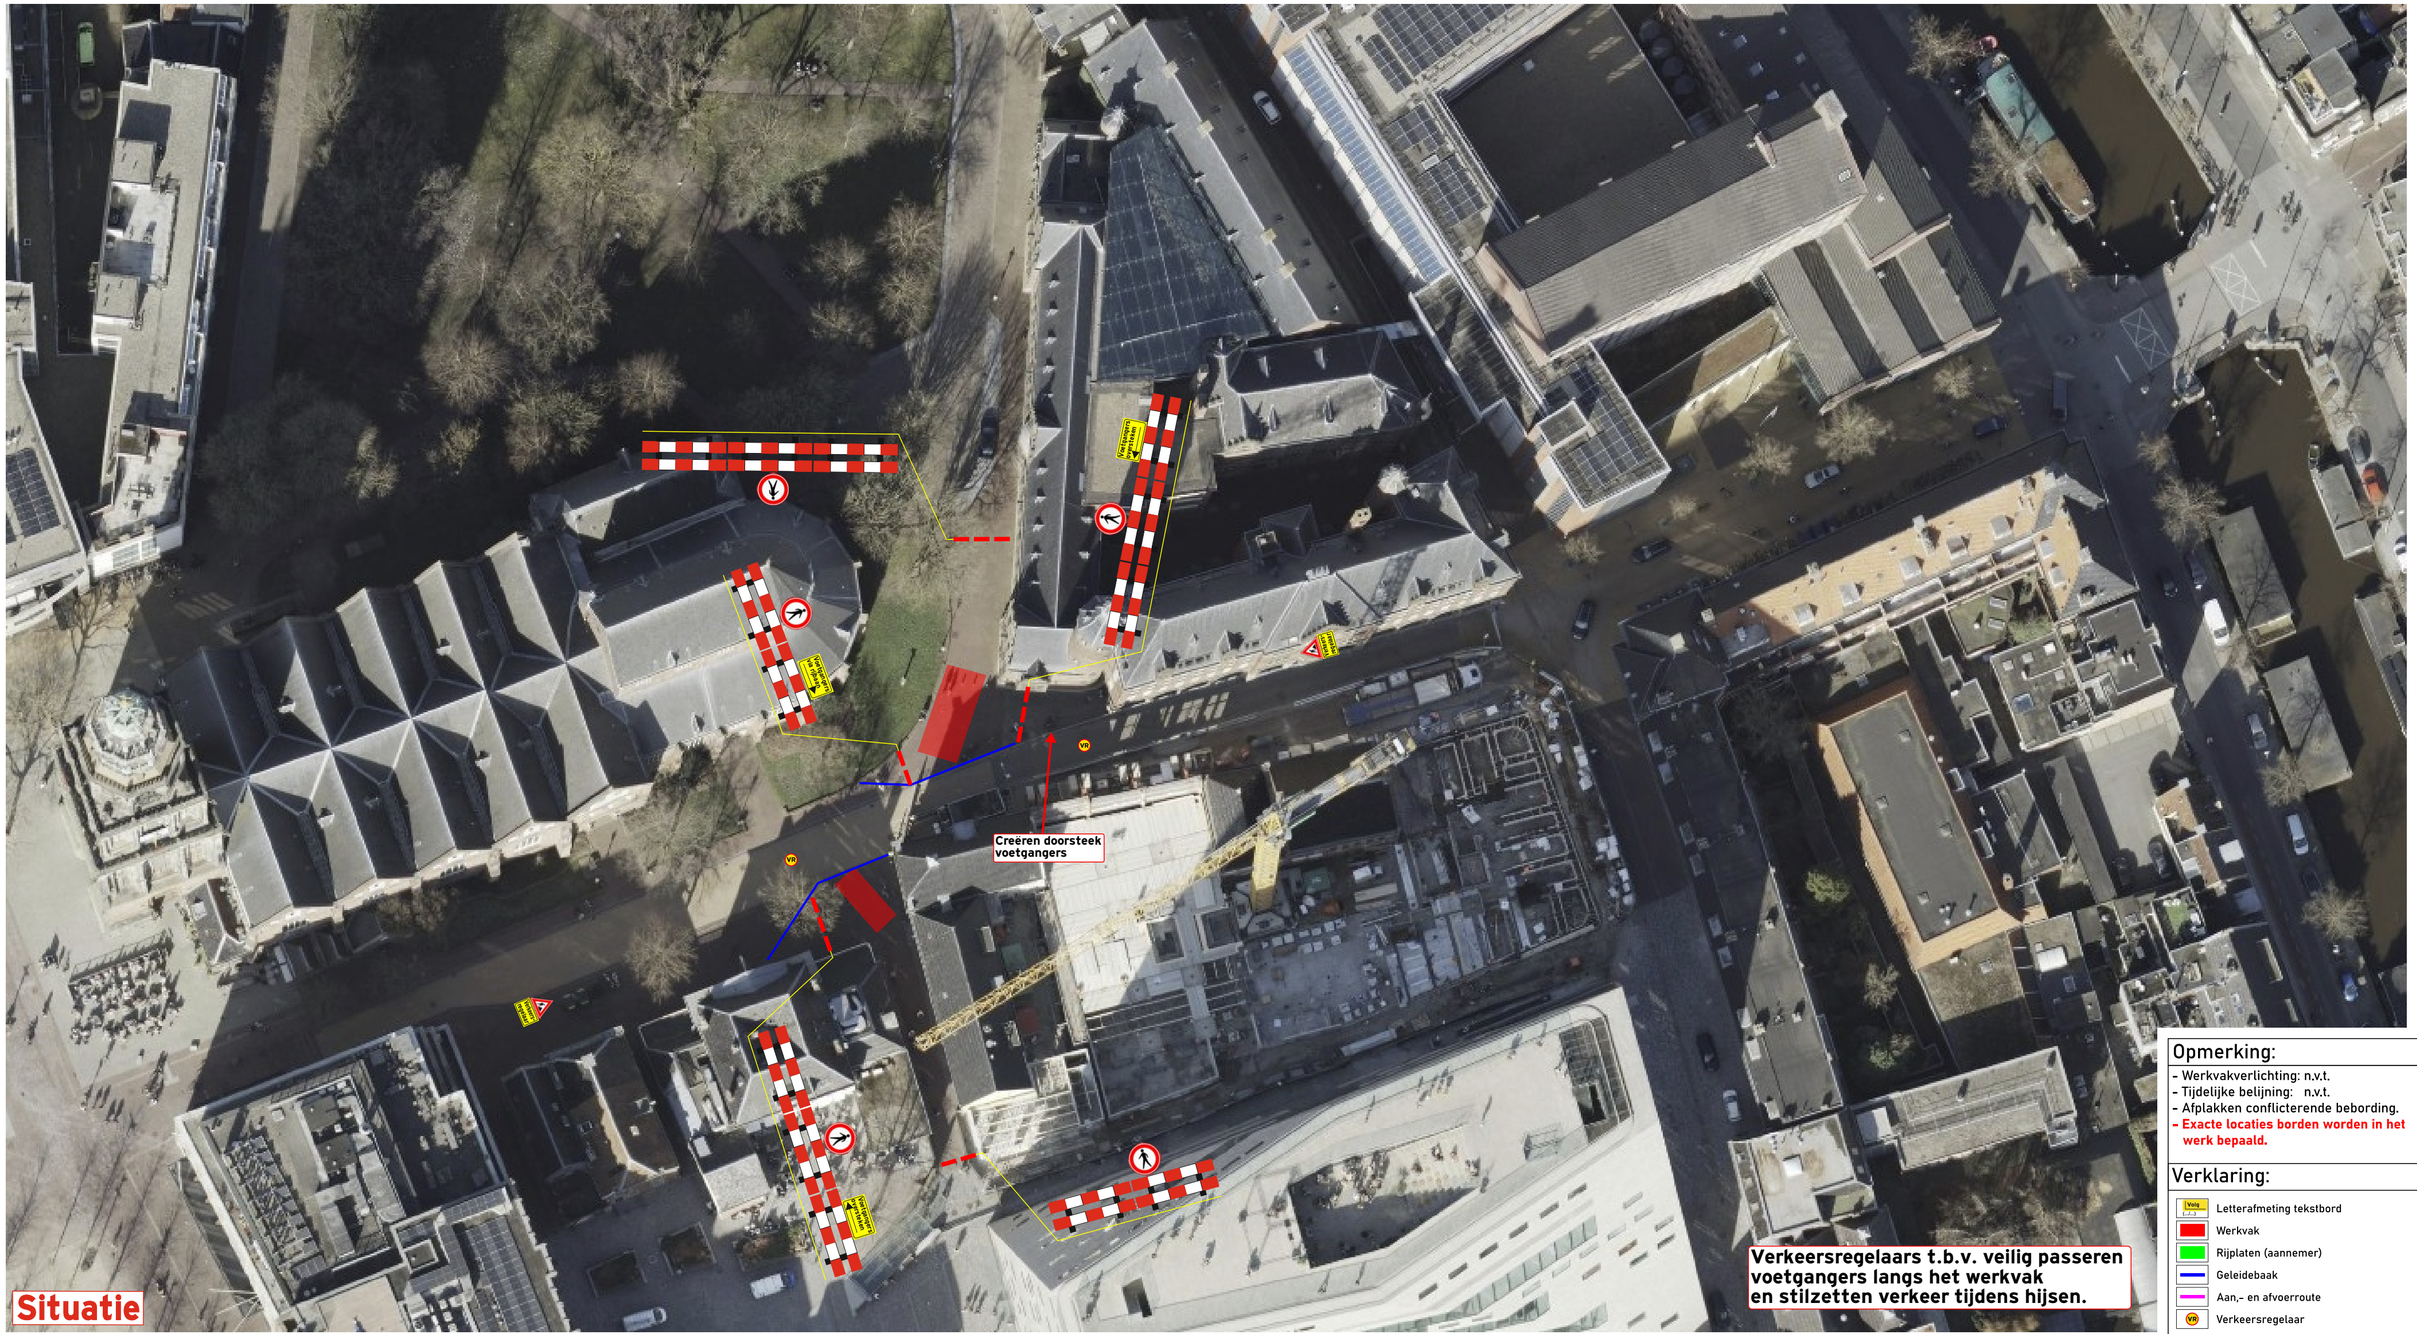

Opmerking:

- Werkvakverlichting: n.v.t.
- Tijdelijke belijning: n.v.t.
- Afplakken conflicterende bebording.
- **Exacte locaties borden worden in het werk bepaald.**

Verklaring:

- Letterafmeting tekstbord
- Werkvak
- Rijplaten (aannemer)
- Geleidebaak
- Aan,- en afvoerroute
- Verkeersregelaar

Versie		V2
Getekend	EH	21-09-2026
Gecontroleerd	-	-
Gewijzigd	EH	24-09-2026
Definitief	-	-

Holscher Bebakening Leeuwarden
Adoniswег 9
8938 BH Leeuwarden
Tel: 058-2803562
info@holscher-bebakening.nl

Opdrachtgever:

Projekt:
Groningen
Martinikerkhof-Sint Jansstraat

Onderdeel:
Verkeersvoorzieningen

Besteknr.:	Tekeningnr.:	Schaal:	Formaat:
n.v.t.	001	n.v.t.	A2

Van A tot Z(eker)

© 2026 Holscher Bebakening Leeuwarden - OpenStreetMap.org contributors