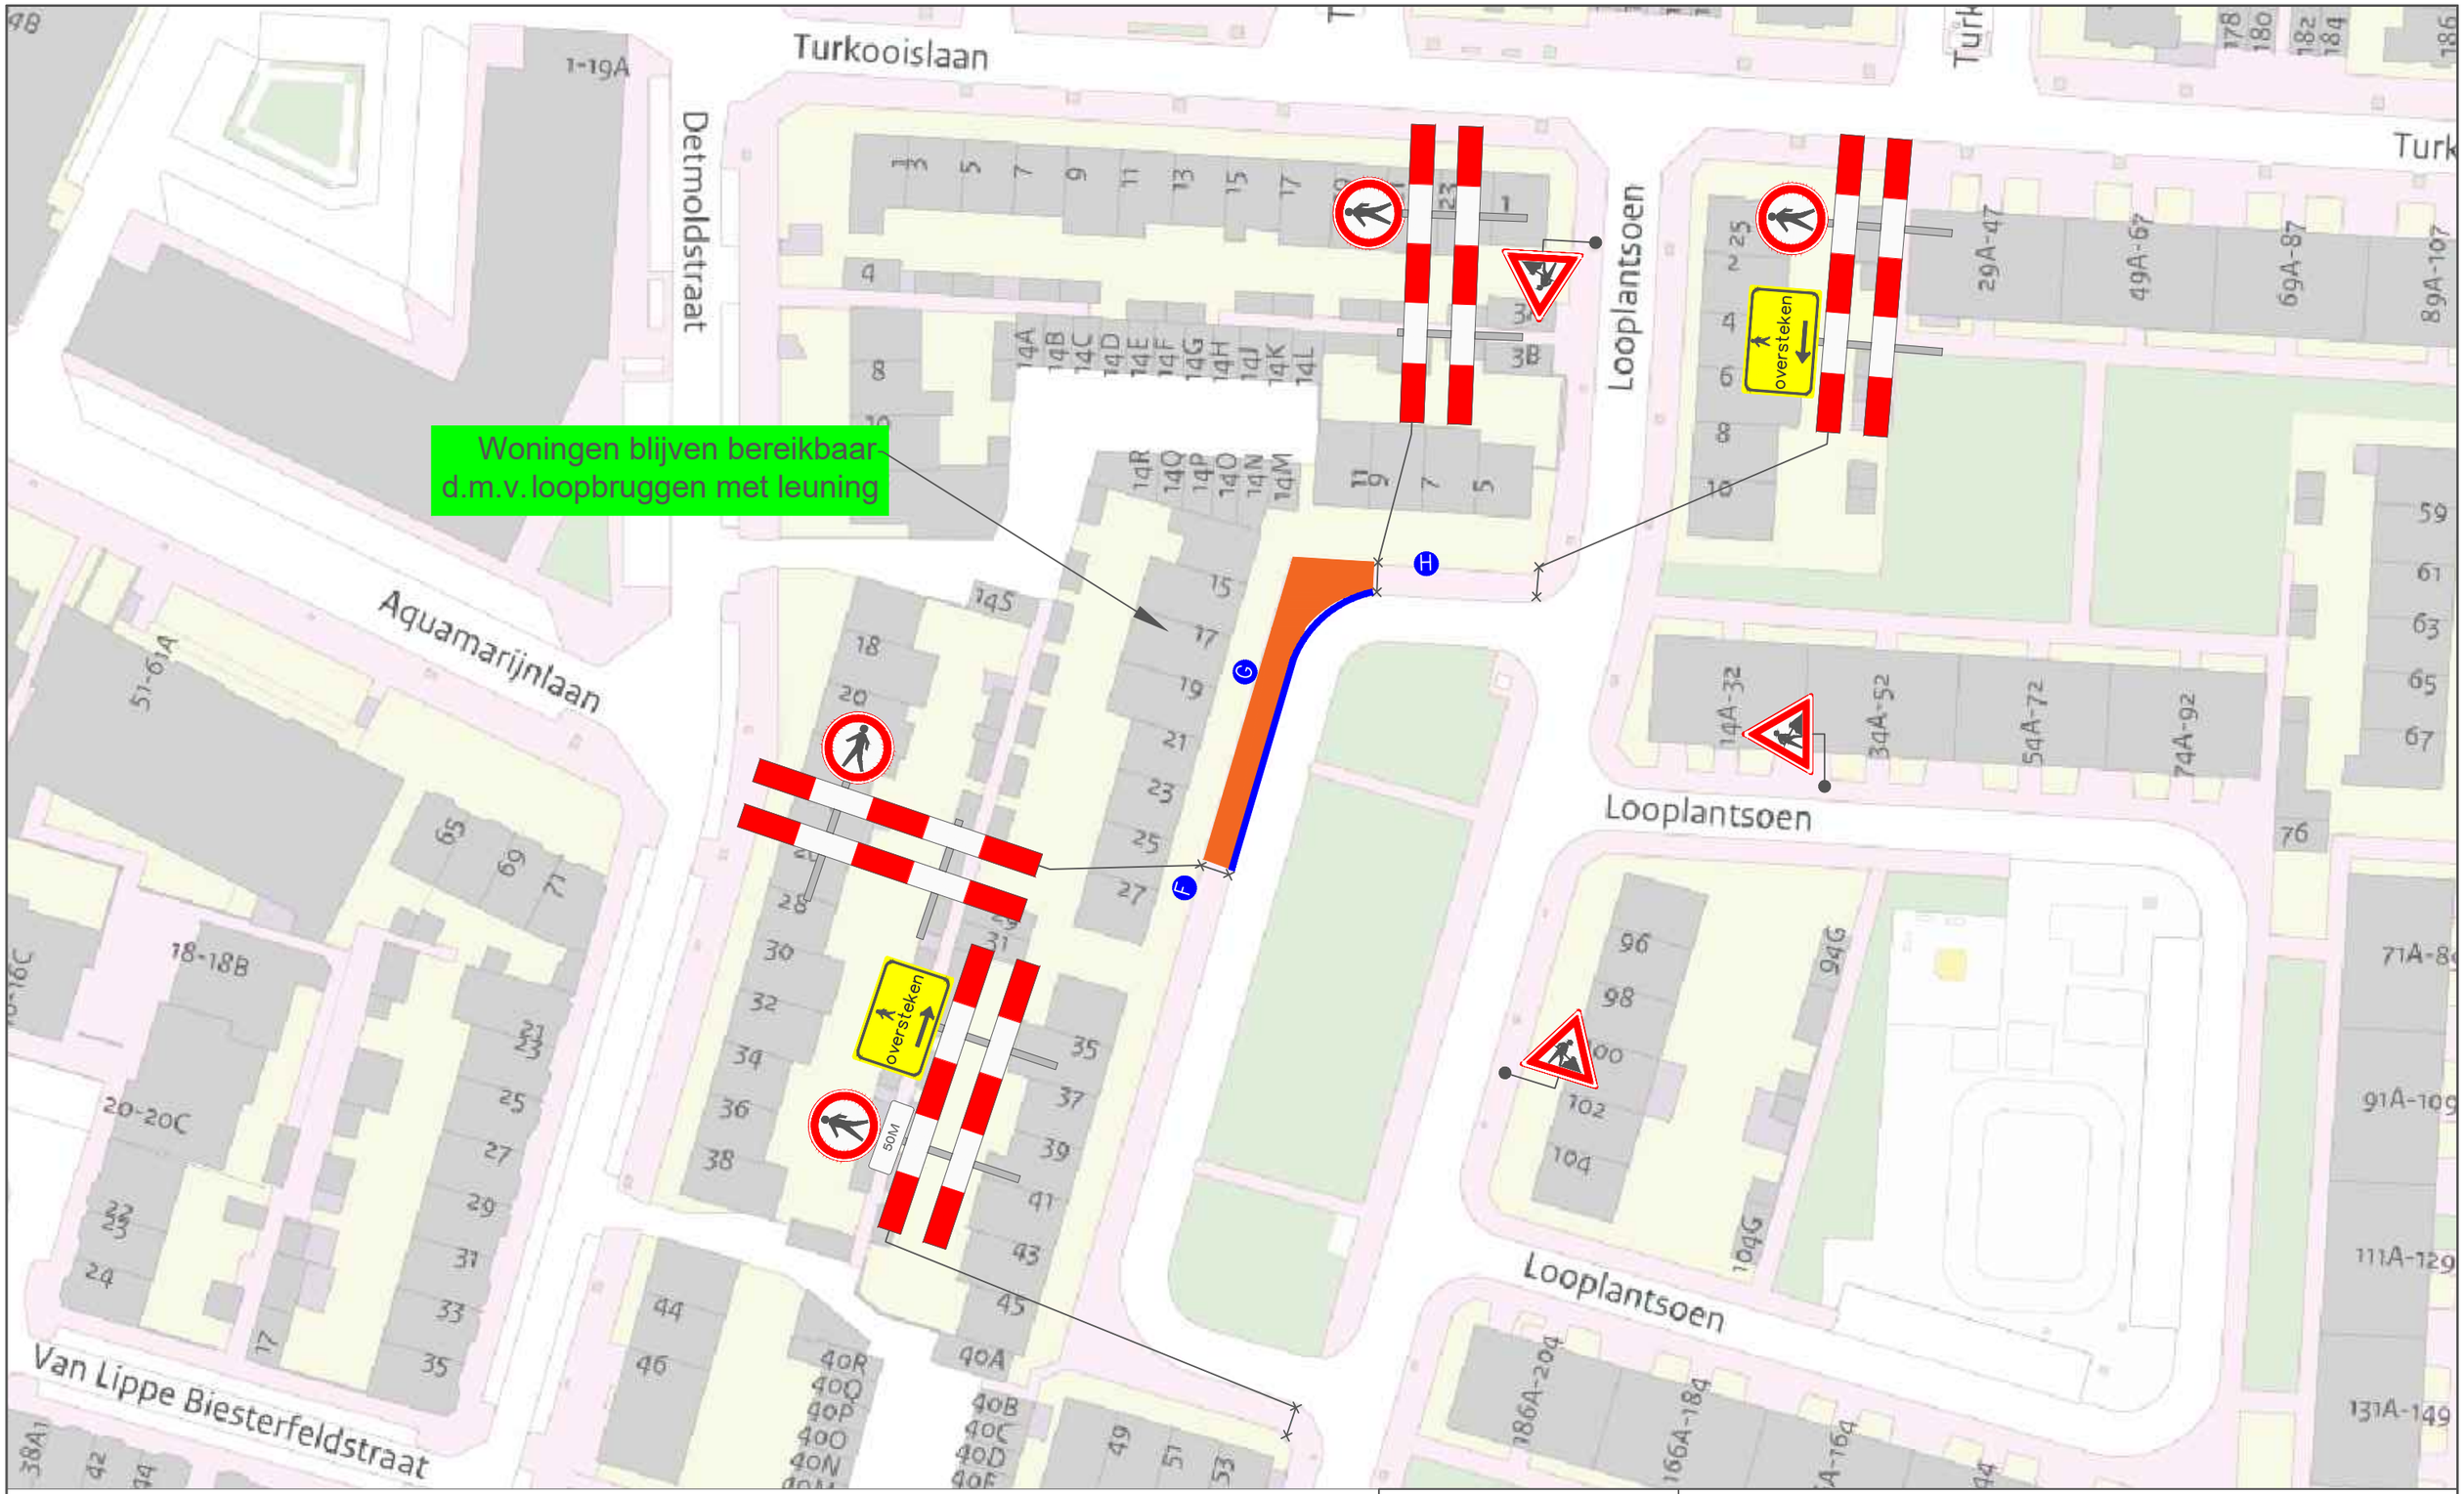


Legenda

- Werkvak
- Bakens/Kegels 30M

F 1x G 1x H 1x

N

PLOEGAM

Project: Looplantsoen 11 te Utrecht		
Onderdeel: Verkeersmaatregelen / afsluiting		Tekening nr. : KBS-363201
Getekend: vdv-pb.nl	Datum: 17-sep-26	
Status: Concept	Schaal: NVT	Formaat: A3

Plaatsing conform C.R.O.W 96b – Conflicterende bewegwijzering afdekken