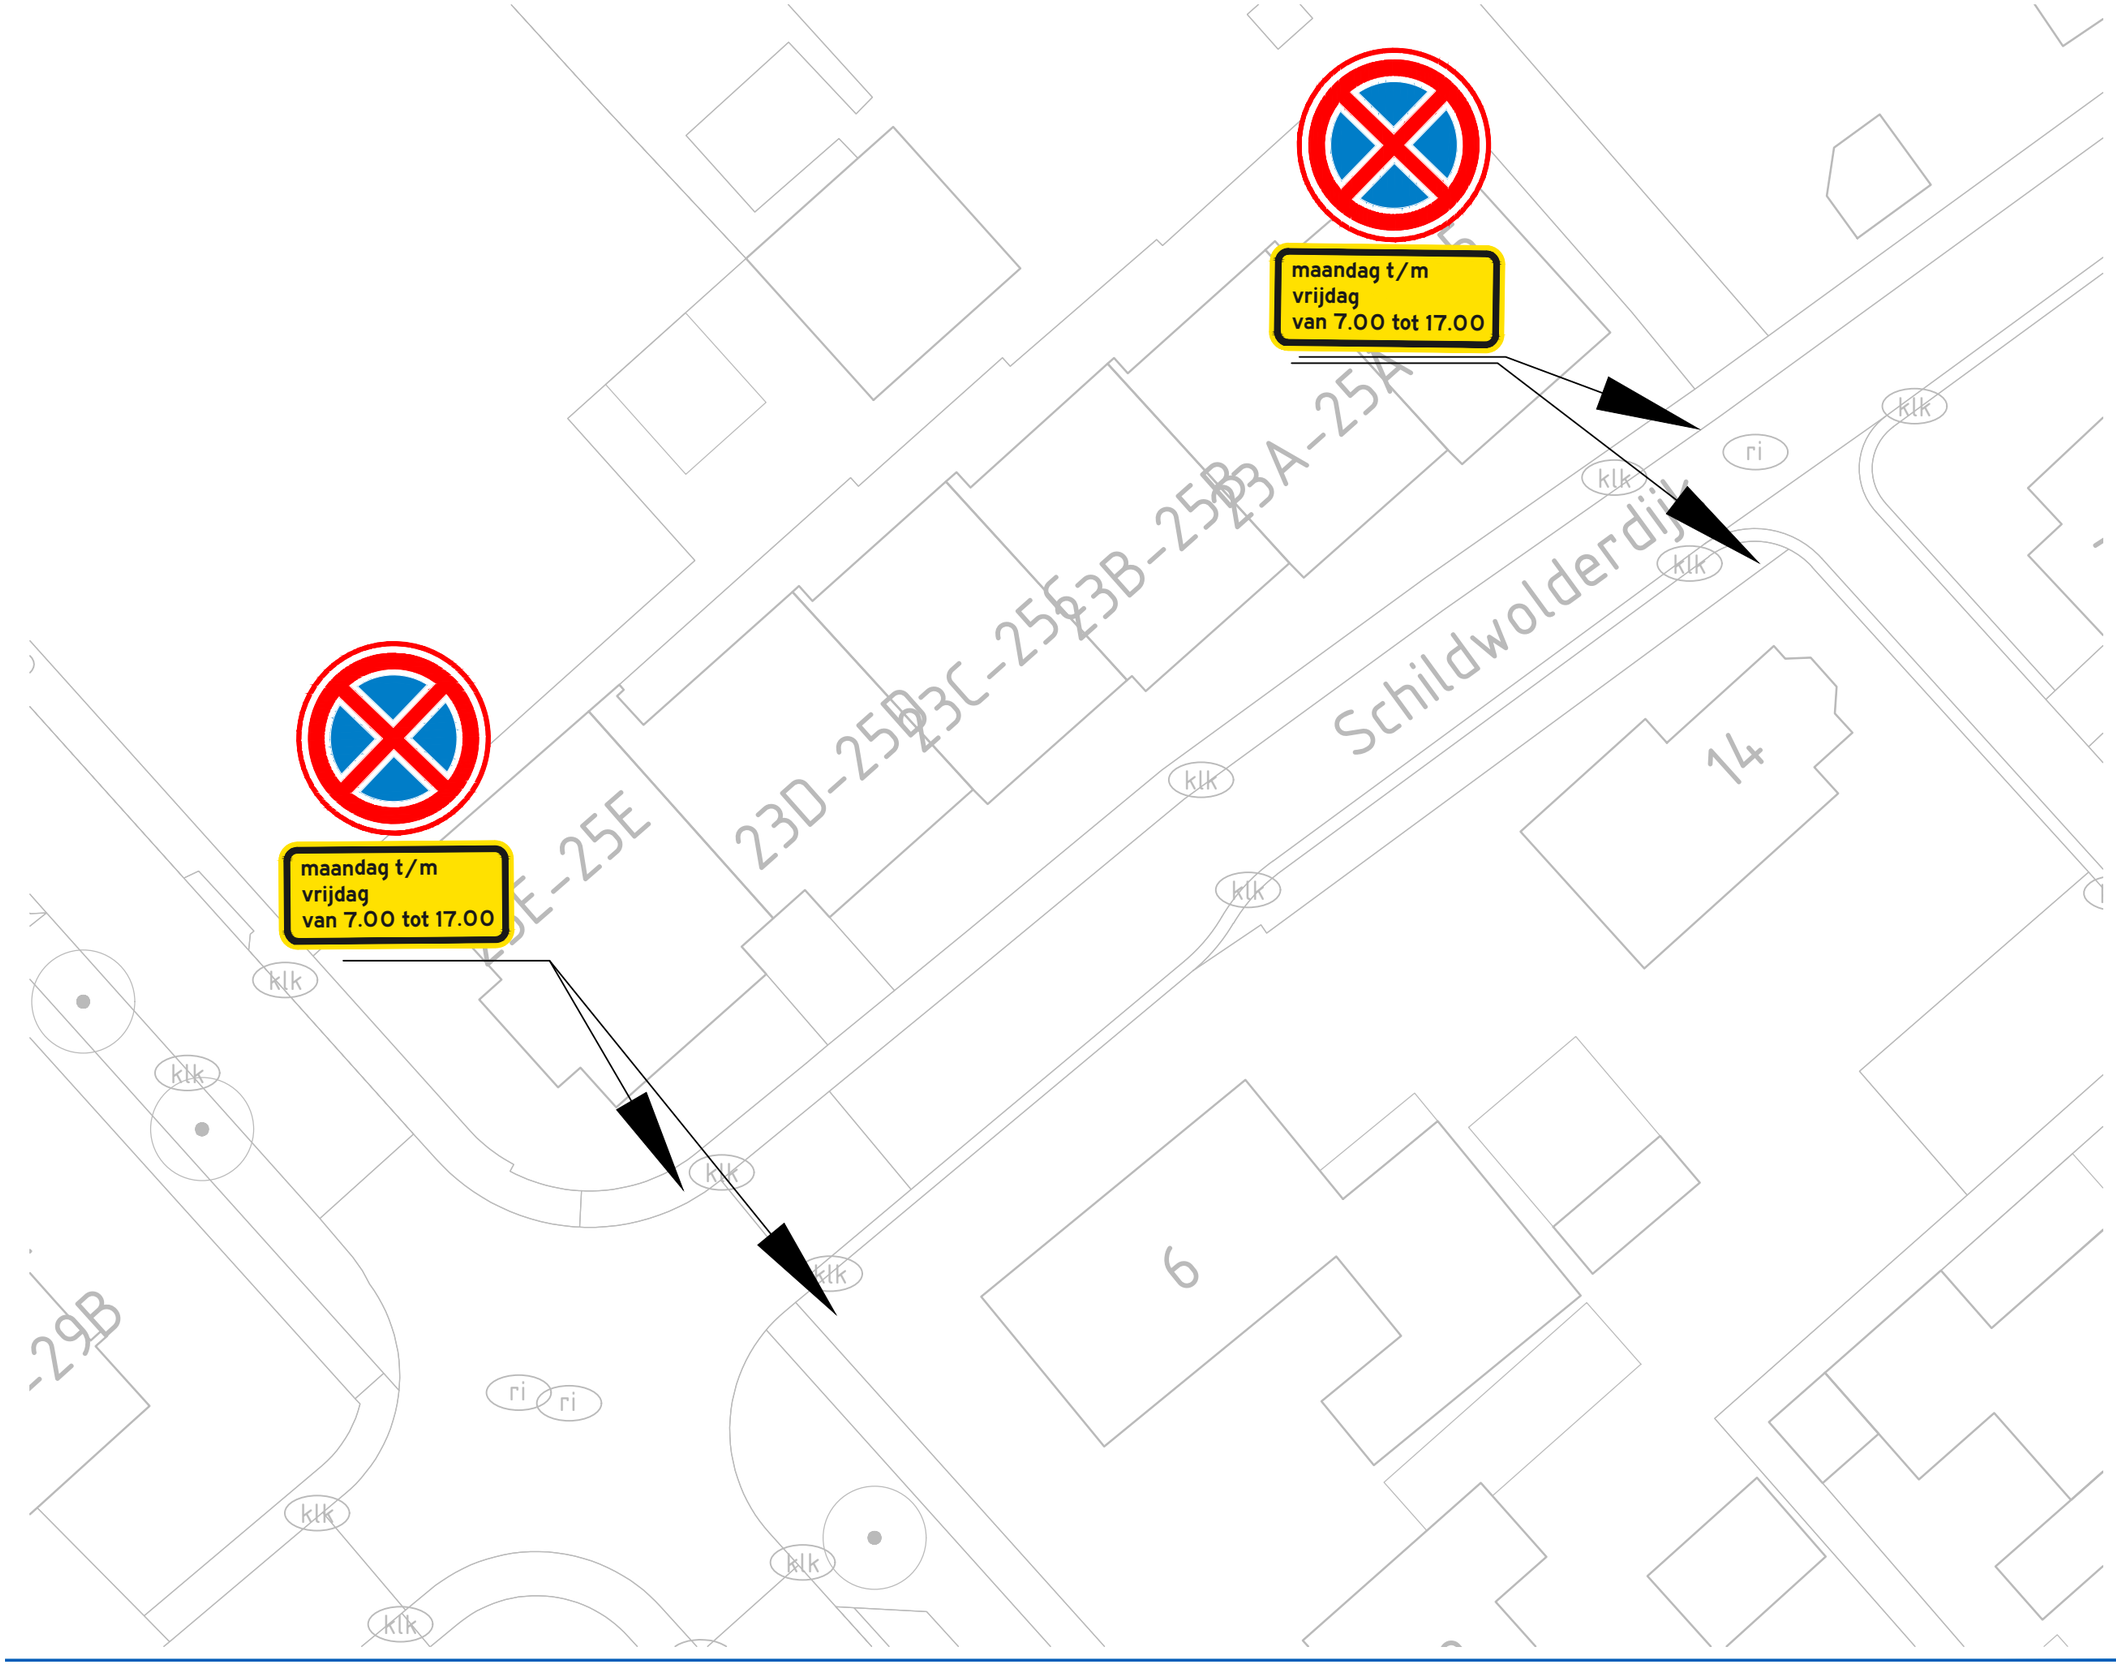


Notes:

REV:	DESCRIPTION:	BY:	DATE:
STATUS:	Uitvoering		

Verkeersgroep
't Hogeland
Buizerd 1
9909 BX Spijk

Opdrachtgever:	Vriesbouw Schildwolde		
Project:	Verkeermaatregelen Schildwolderdijk 21		
SCALE AT A3: Div.	DATE: 01/09/26	DRAWN: DB	CHECKED: DB
PROJECT NO:	DRAWING NO: A3		REVISION: A