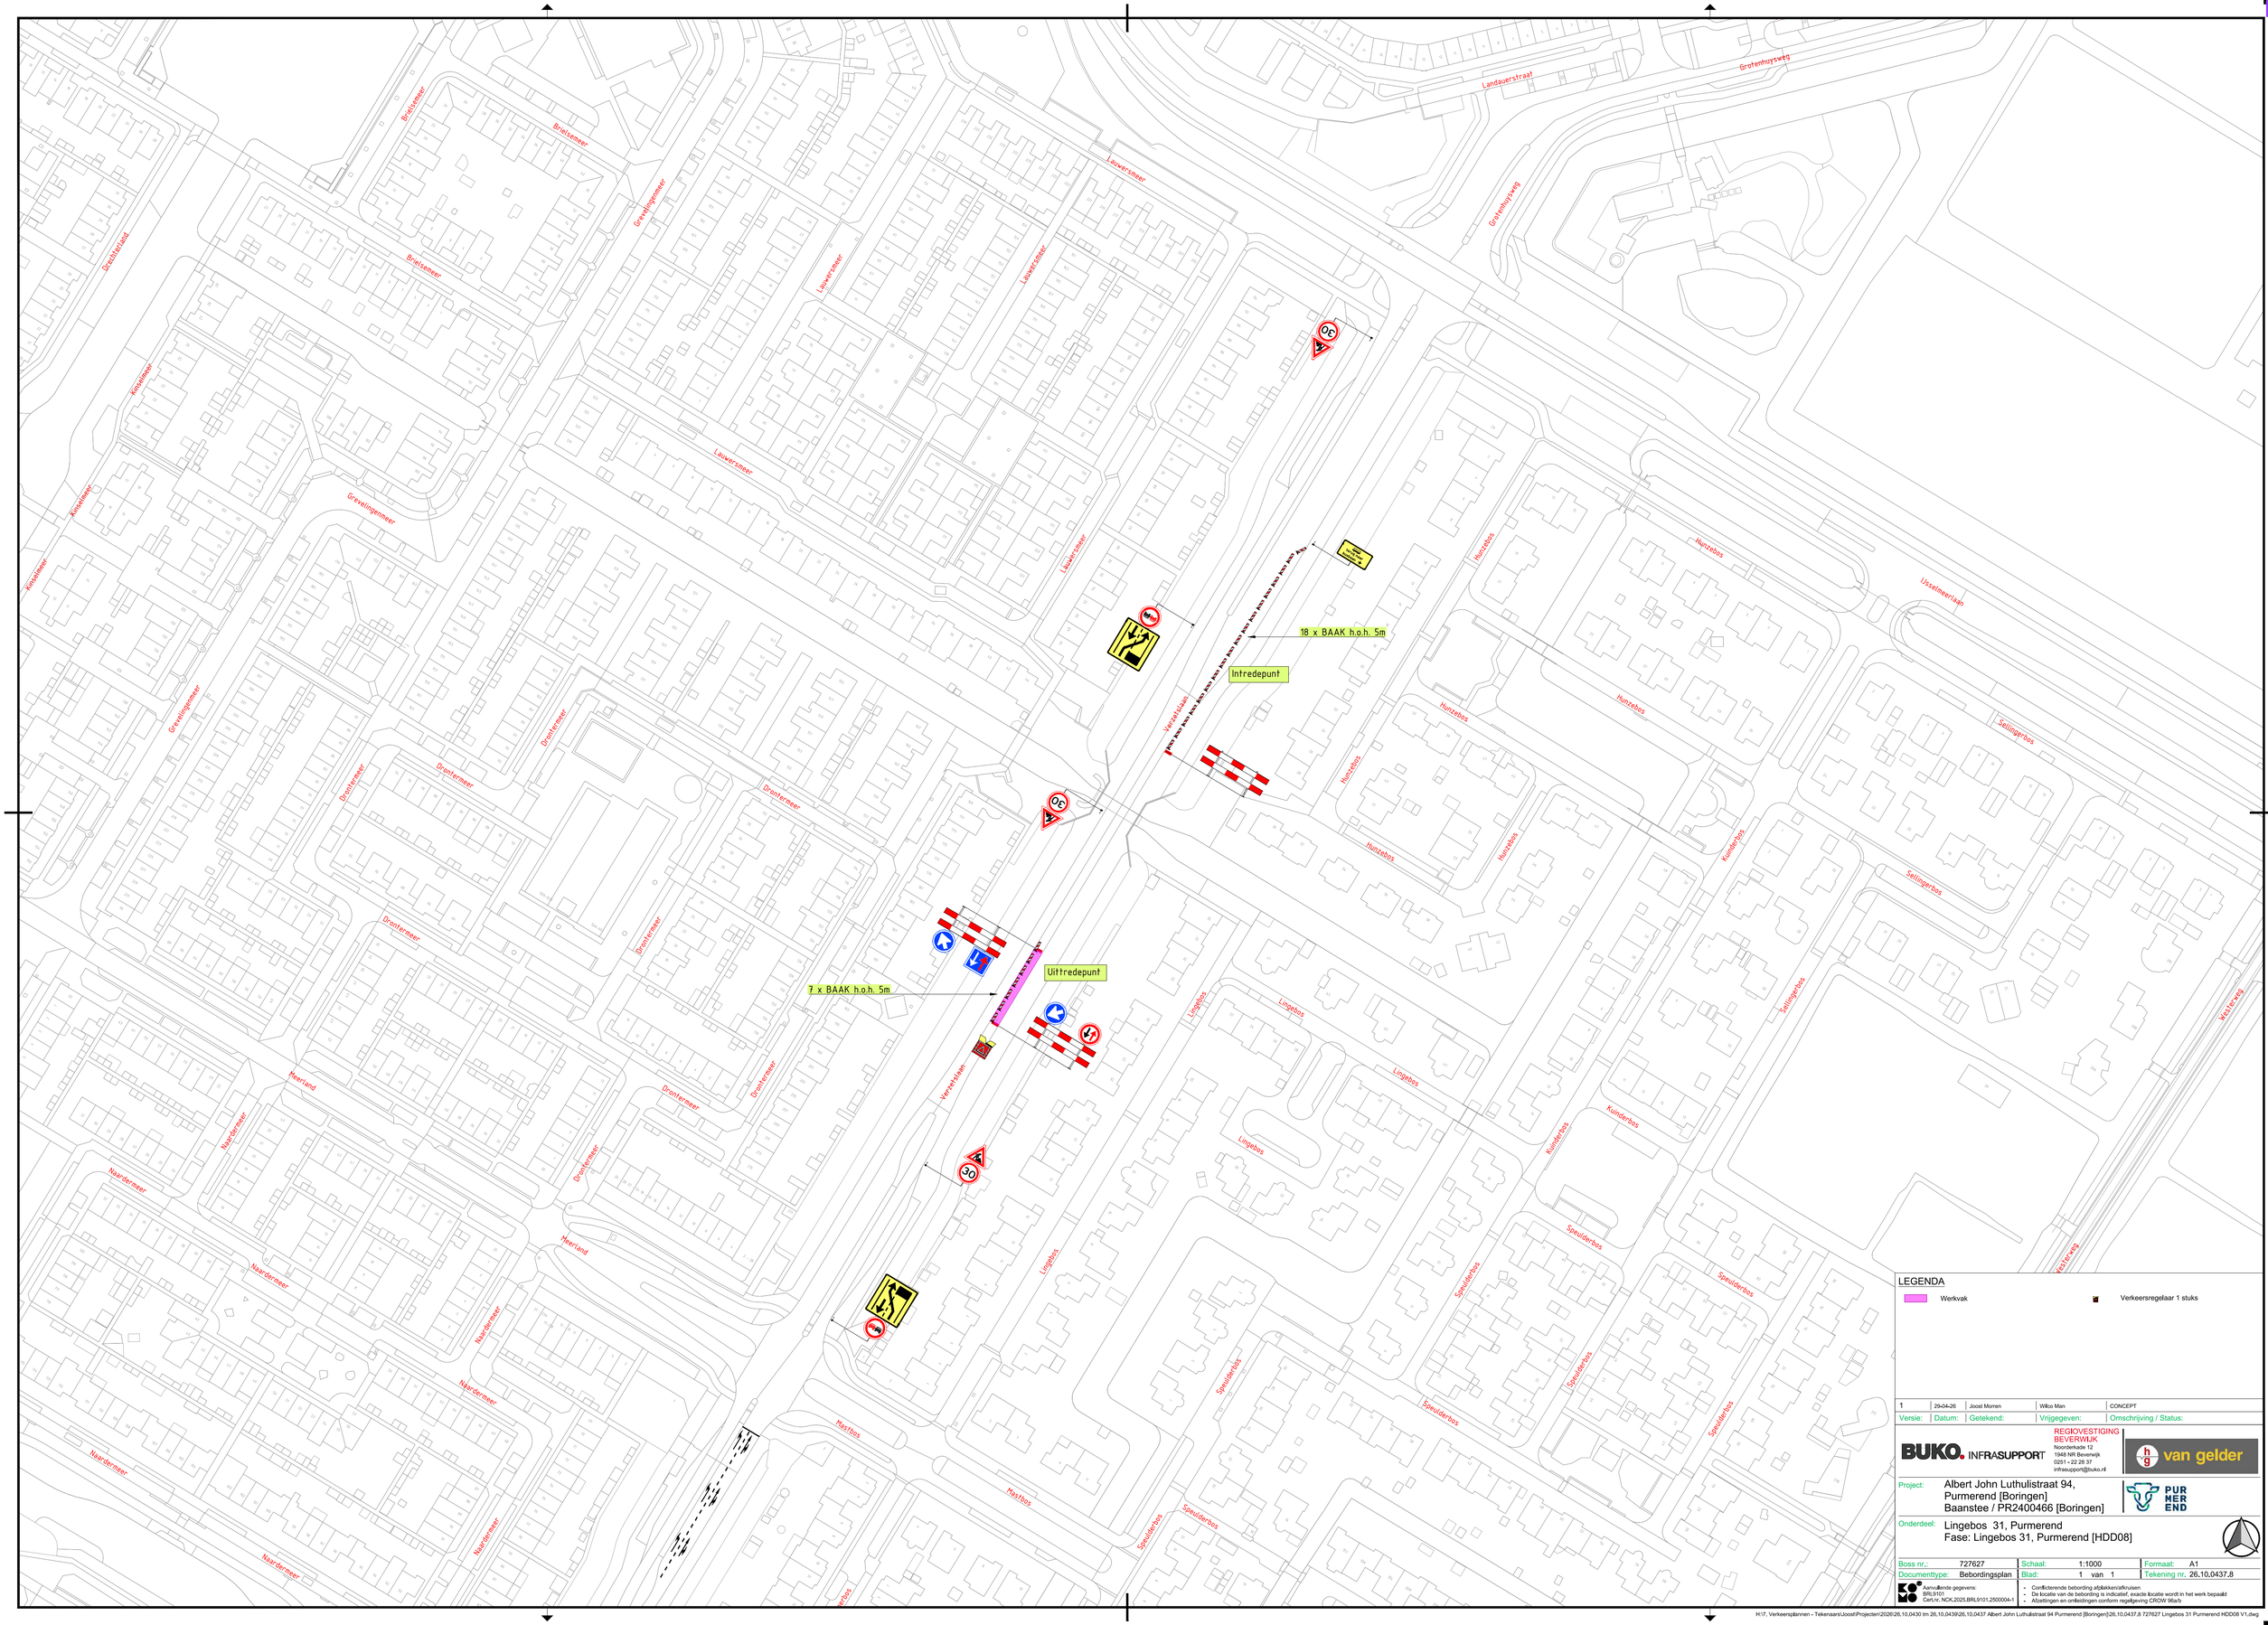



LEGENDA

- Werkvak
- Verkeersregelaar 1 stuks

| Versie: | Datum: | Getekend: | Vrijgegeven: | Omschrijving / Status: |
|---|---|---|---|---|
| 1 | 29-04-26 | Joost Morren | Wilco Man | CONCEPT |

BUKO. INFRASUPPORT

REGIOVESTIGING BEVERWIJK
Noorderkade 12
1948 NR Beverwijk
0251 + 22 28 37
infrasupport@buko.nl

van gelder

Project: Albert John Luthulistraat 94, Purmerend [Boringen]
Baanstee / PR2400466 [Boringen]

PUR MER END

Onderdeel: Lingebos 31, Purmerend
Fase: Lingebos 31, Purmerend [HDD08]

| Boss nr.: | 727627 | Schaal: | 1:1000 | Formaat: | A1 |
|---|---|---|---|---|---|
| Documenttype: | Bebordingsplan | Blad: | 1 van 1 | Tekening nr. | 26.10.0437.8 |

Aanvullende gegevens:
BRL9101
Certnr. NCK.2025.BRL9101.2500004-1

- Conflicterende bebording afplakken/afkruisen
- De locatie van de bebording is indicatief, exacte locatie wordt in het werk bepaald
- Afzettingen en ombeddingen conform regelgeving CROW 96a/b

H:\7. Verkeersplannen - Tekenaars\Joost\Projecten\2026\26.10.0430 tm 26.10.0439\26.10.0437 Albert John Luthulistraat 94 Purmerend [Boringen]\26.10.0437.8 727627 Lingebos 31 Purmerend HDD08 V1.dwg