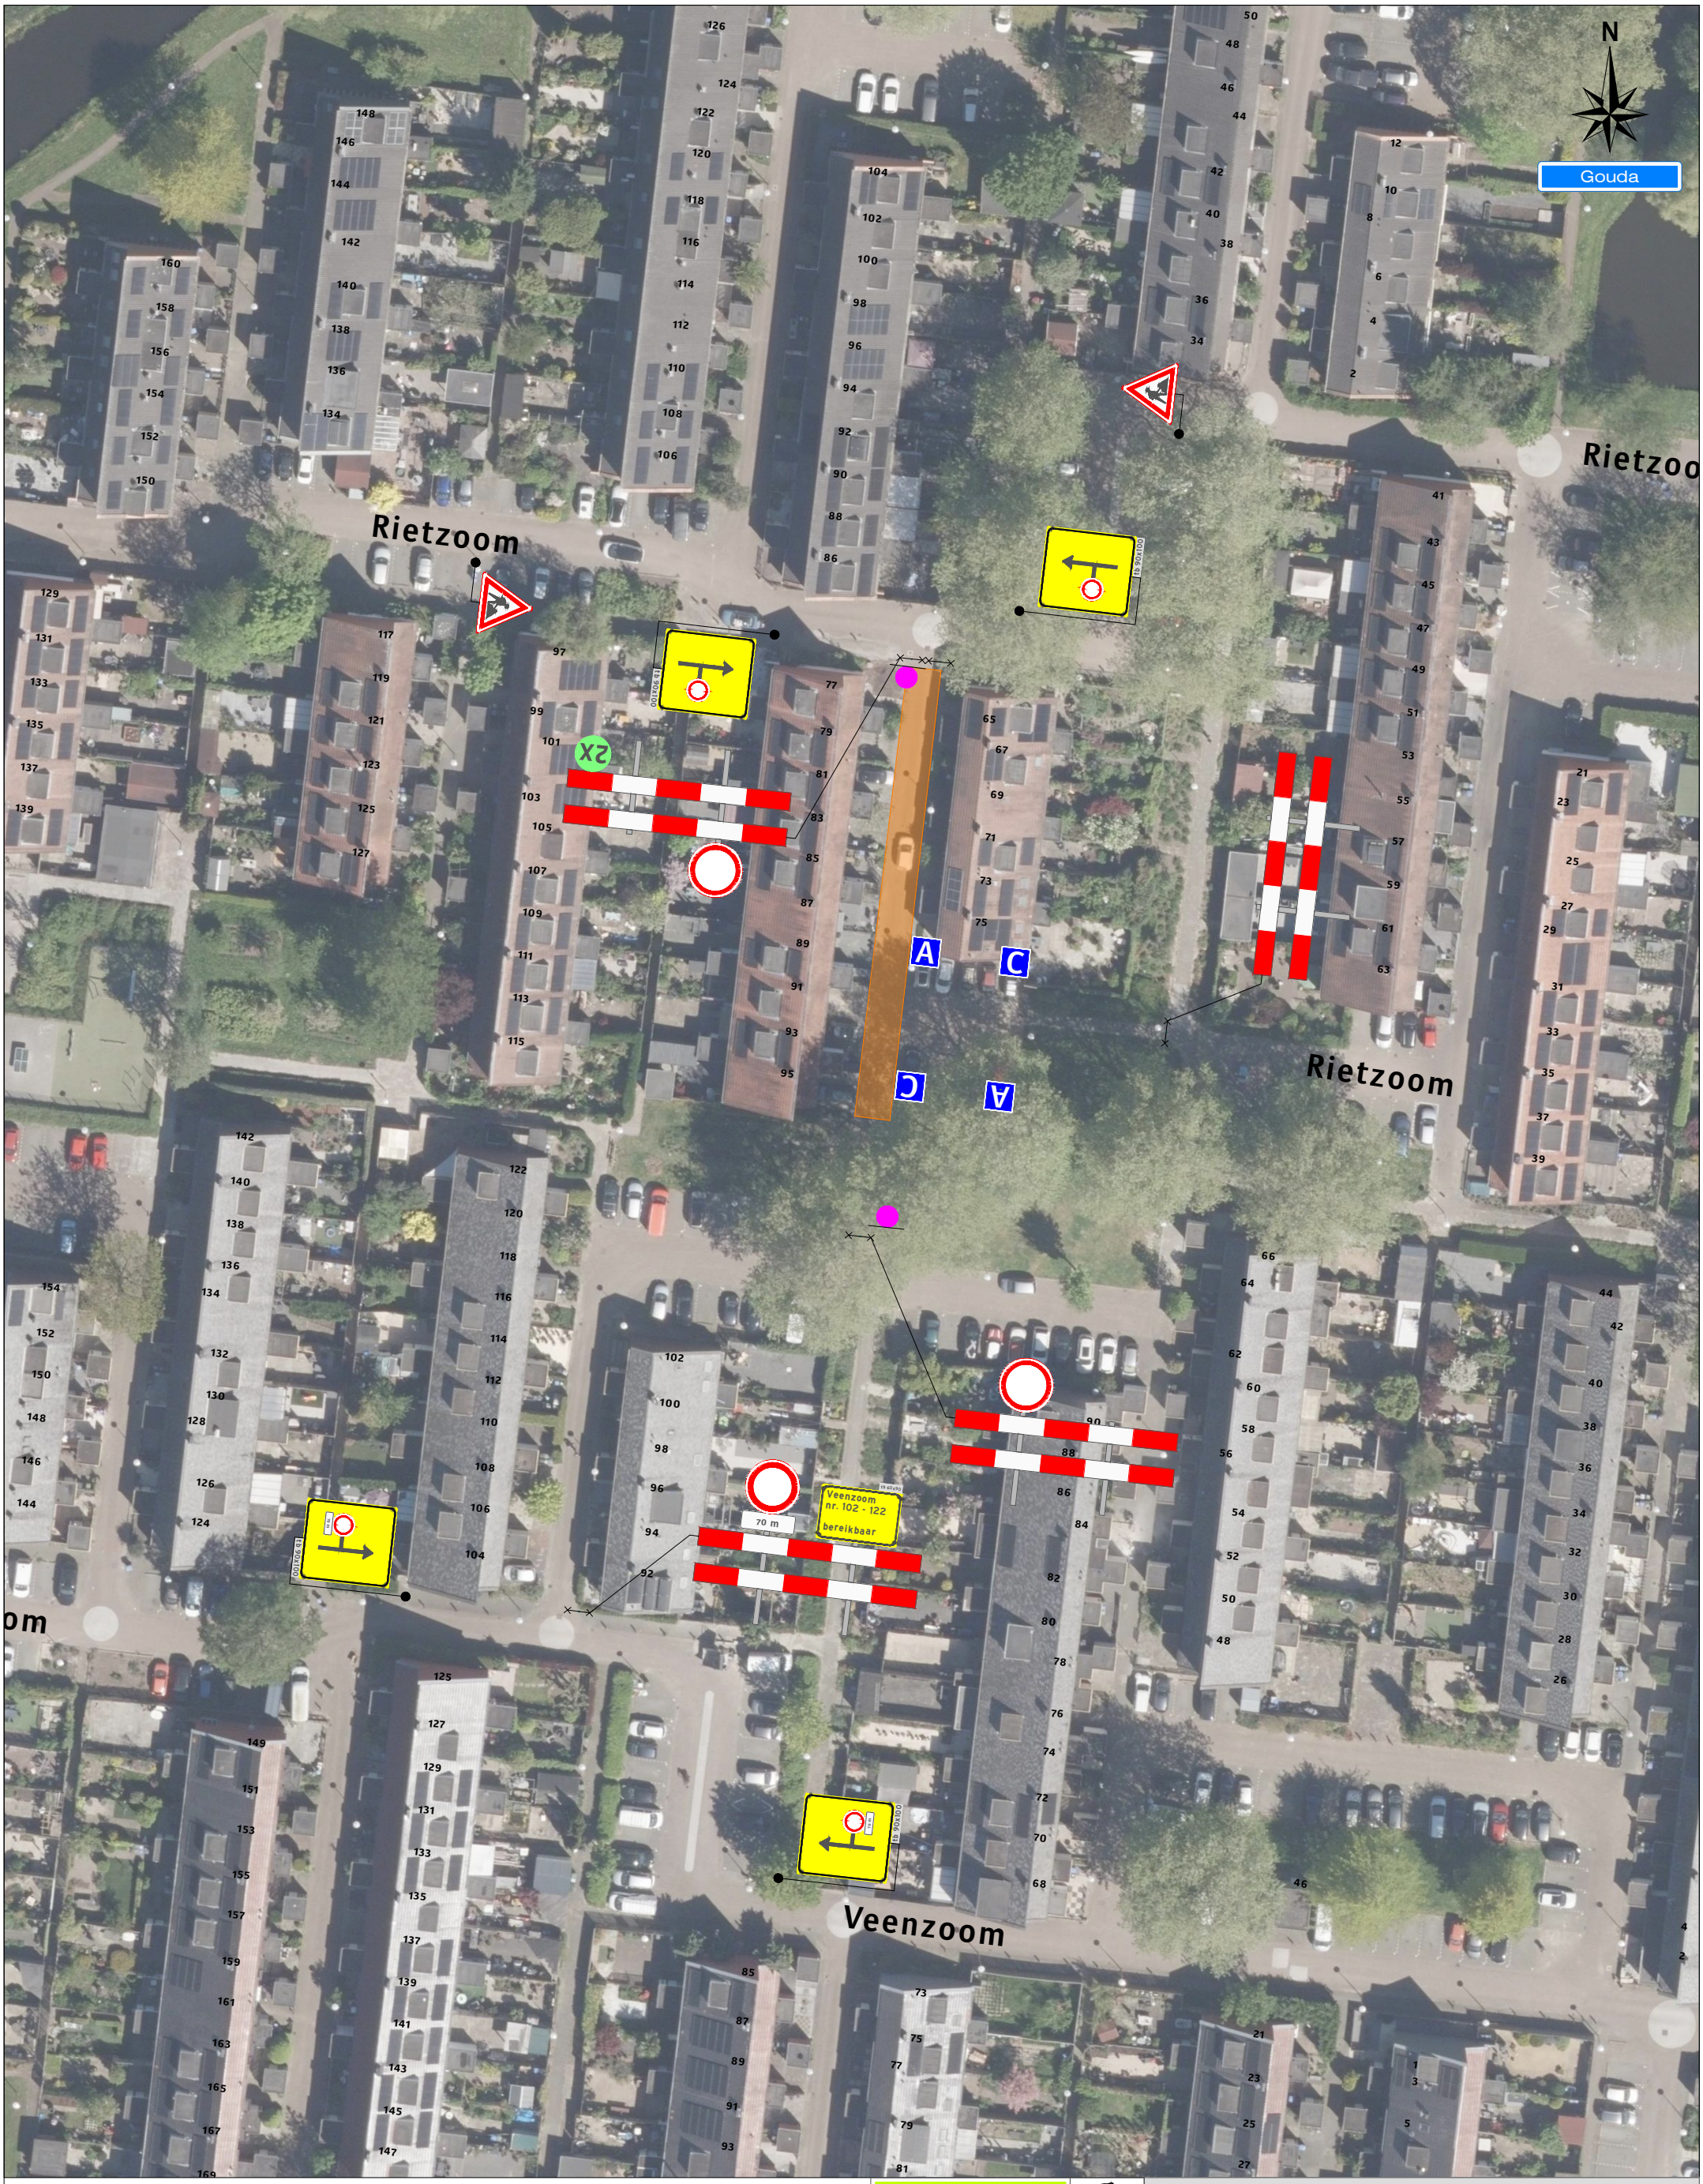


Legenda

Werkruimte

Deze weg is dicht

X t/m X

2x

A 2x

C 2x

Werkvakindeling ETW

≥10m

≥10m

Project: Rietzoom te Gouda

Tekeningnummer: 126-04415-01

Ref.nr.: n.t.b.

Opdrachtgever: Gemeente Gouda

Onderdeel: Verkeersmaatregel

Aard werkzaamheden: Civiel

Werkvoorbereider : M. van Weelden

Getekend : A. van Putten — Datum : 07-10-2026

Gecontroleerd : M. van Weelden — Datum : 07-10-2026

Status: ■ Concept ☐ Definitief | Schaal: n.v.t. | Formaat: A3 | www.versluysgroep.nl | K54368

Plaatsing conform CROW 96a en 96b - Conflicterende bebording / bewegwijzering afdekken