
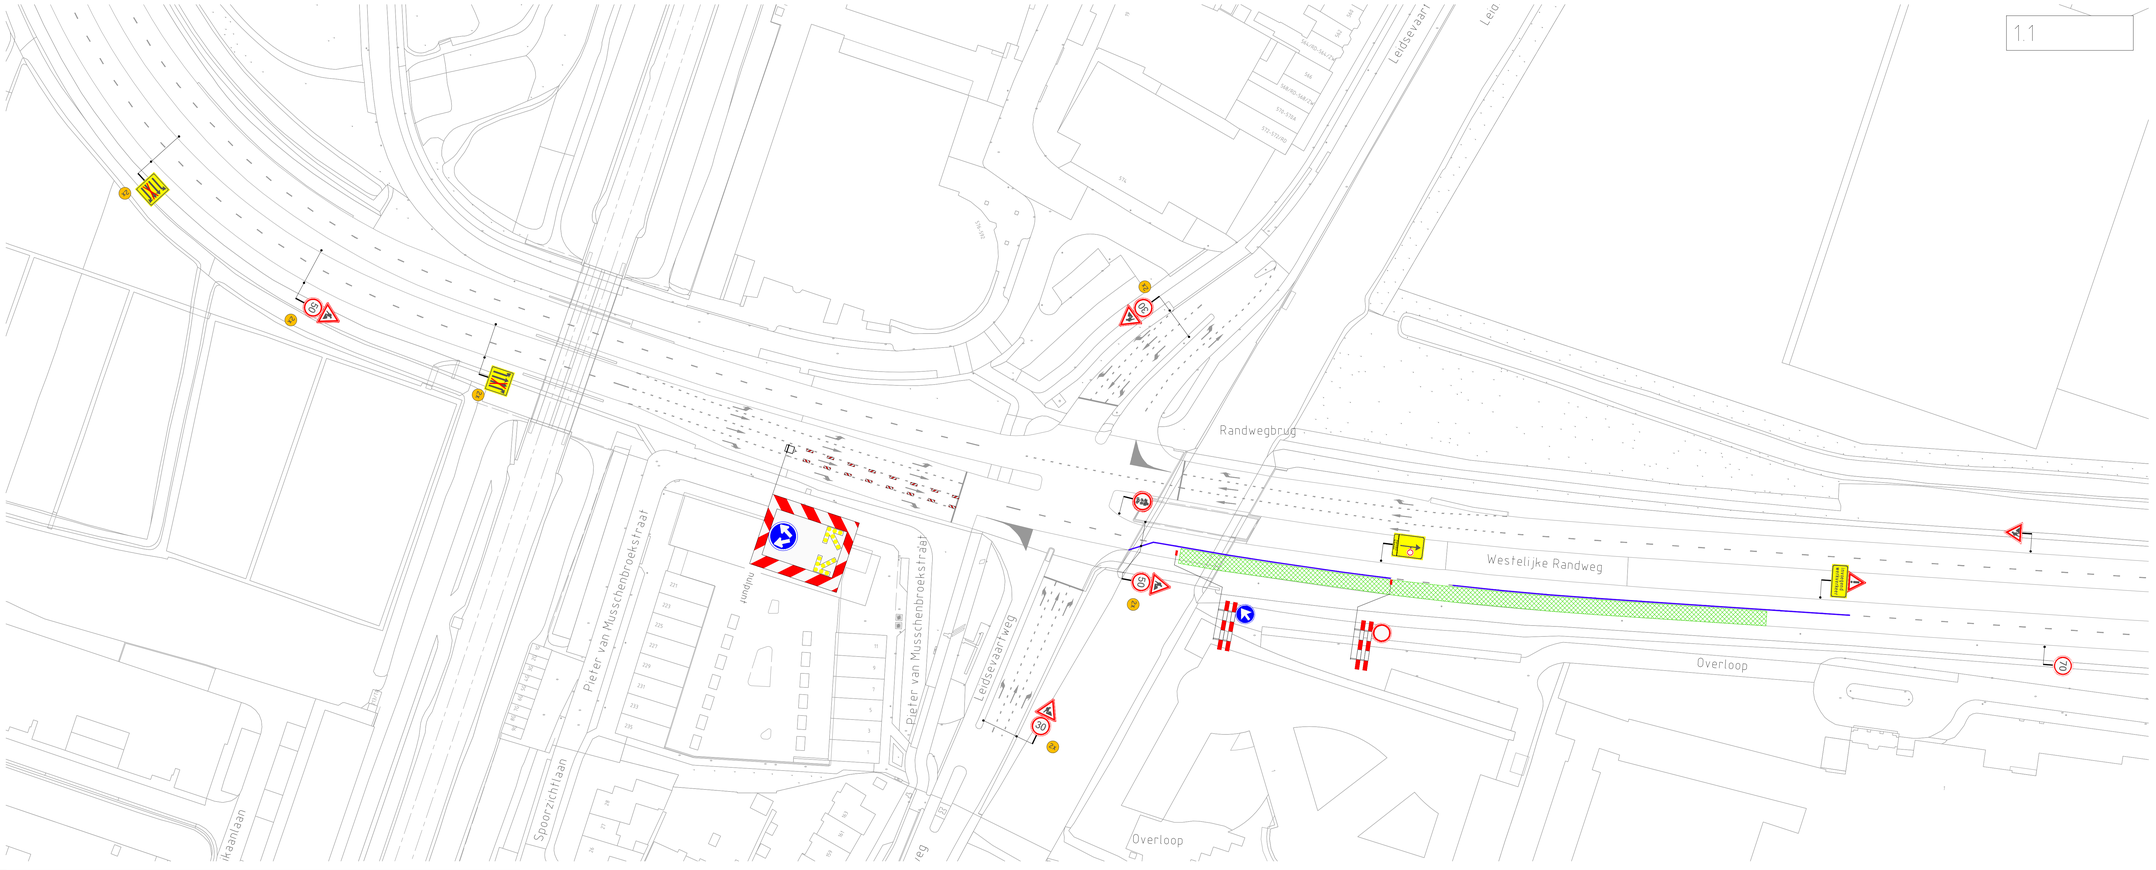


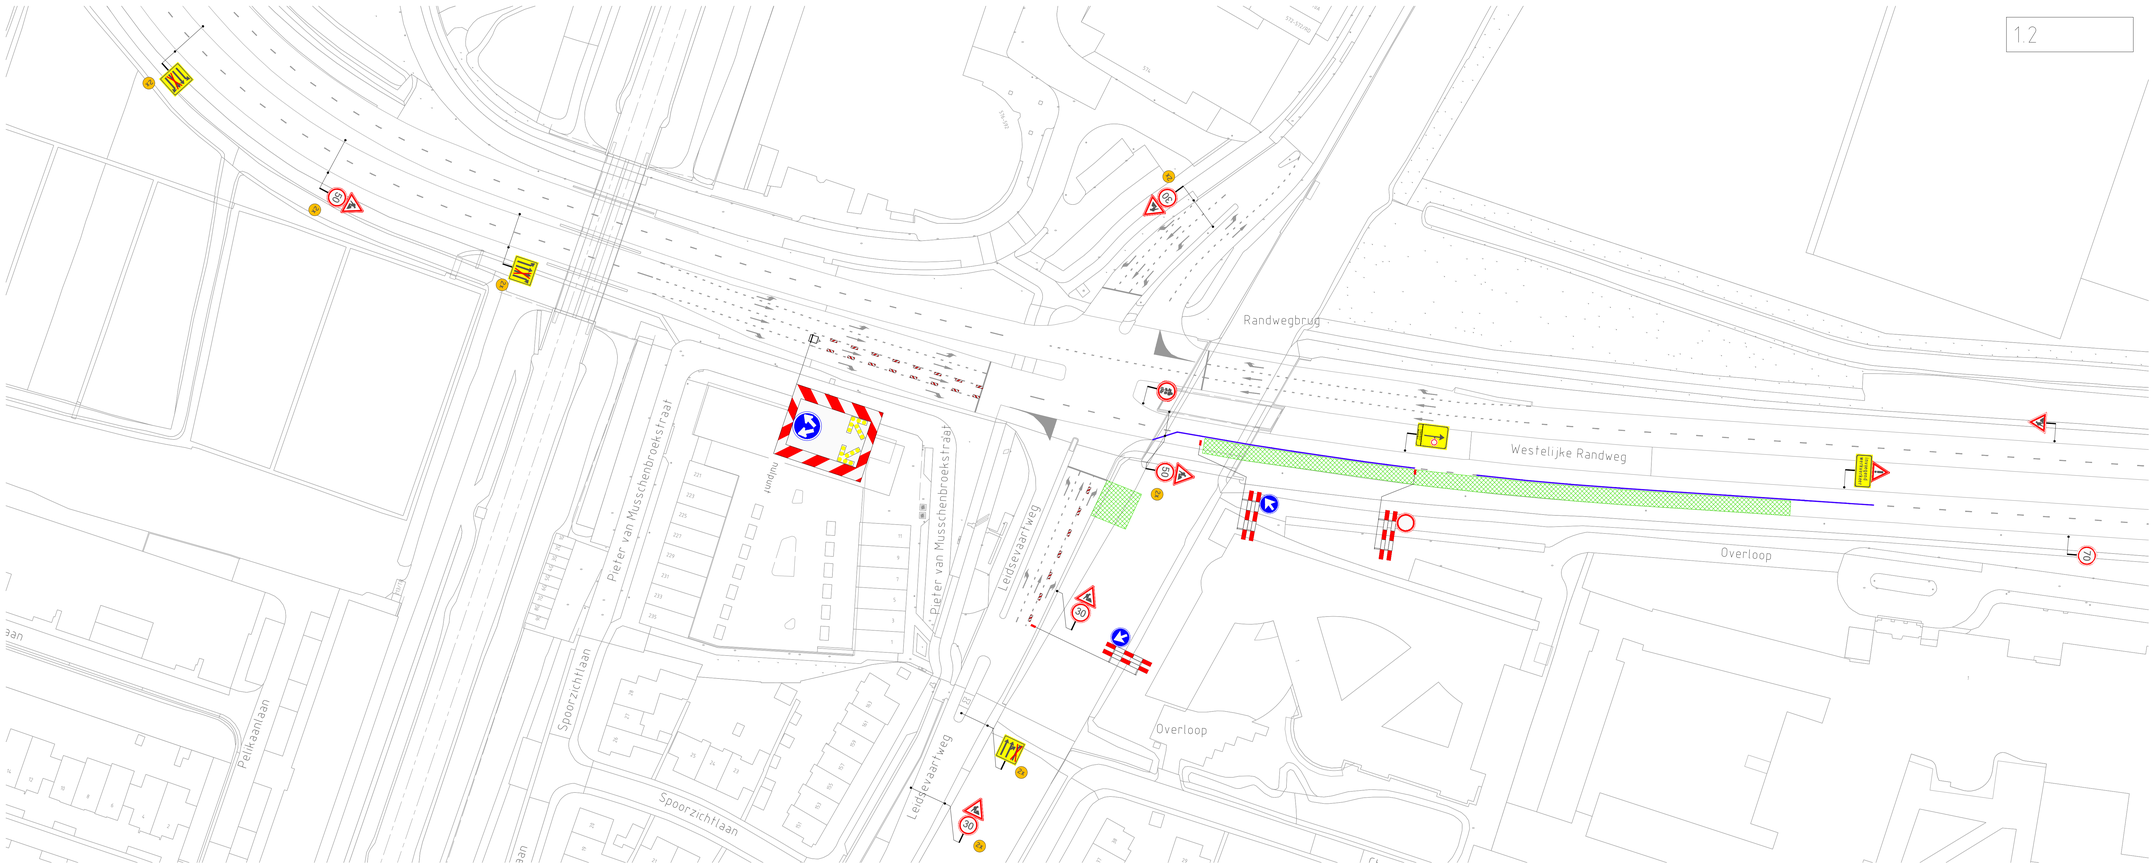

VERKLARING

- Werkvak
- Schrikhek
- Geleidebaken
- Barrier (70m+100m)

Wijziging	Datum	Omschrijving	Tekenaar	Controle
A	29-06-2026	Definitief	J. van den Broek	N. Hammouch

Opdrachtgever:
GRIEKSPOOR

Gebr. van Egdom & Zn.
Verkeerswerken
Diederik Sonoyweg 7
1509 BR Zaandam
tel: 06-22491636
E-mail : info@HvEverkeer.nl
Website : www.HvEverkeer.nl

Project:
Fietsverbinding met fietsbrug N208
Westelijke Randweg, Haarlem

Onderdeel:
Toepassen tijdelijke verkeersmaatregelen

Formaat: A0
Schaal: n.v.t.

Tekening nummer: 26.1.403.1-A

© HvE Verkeerswerken Ontwerp en Advies