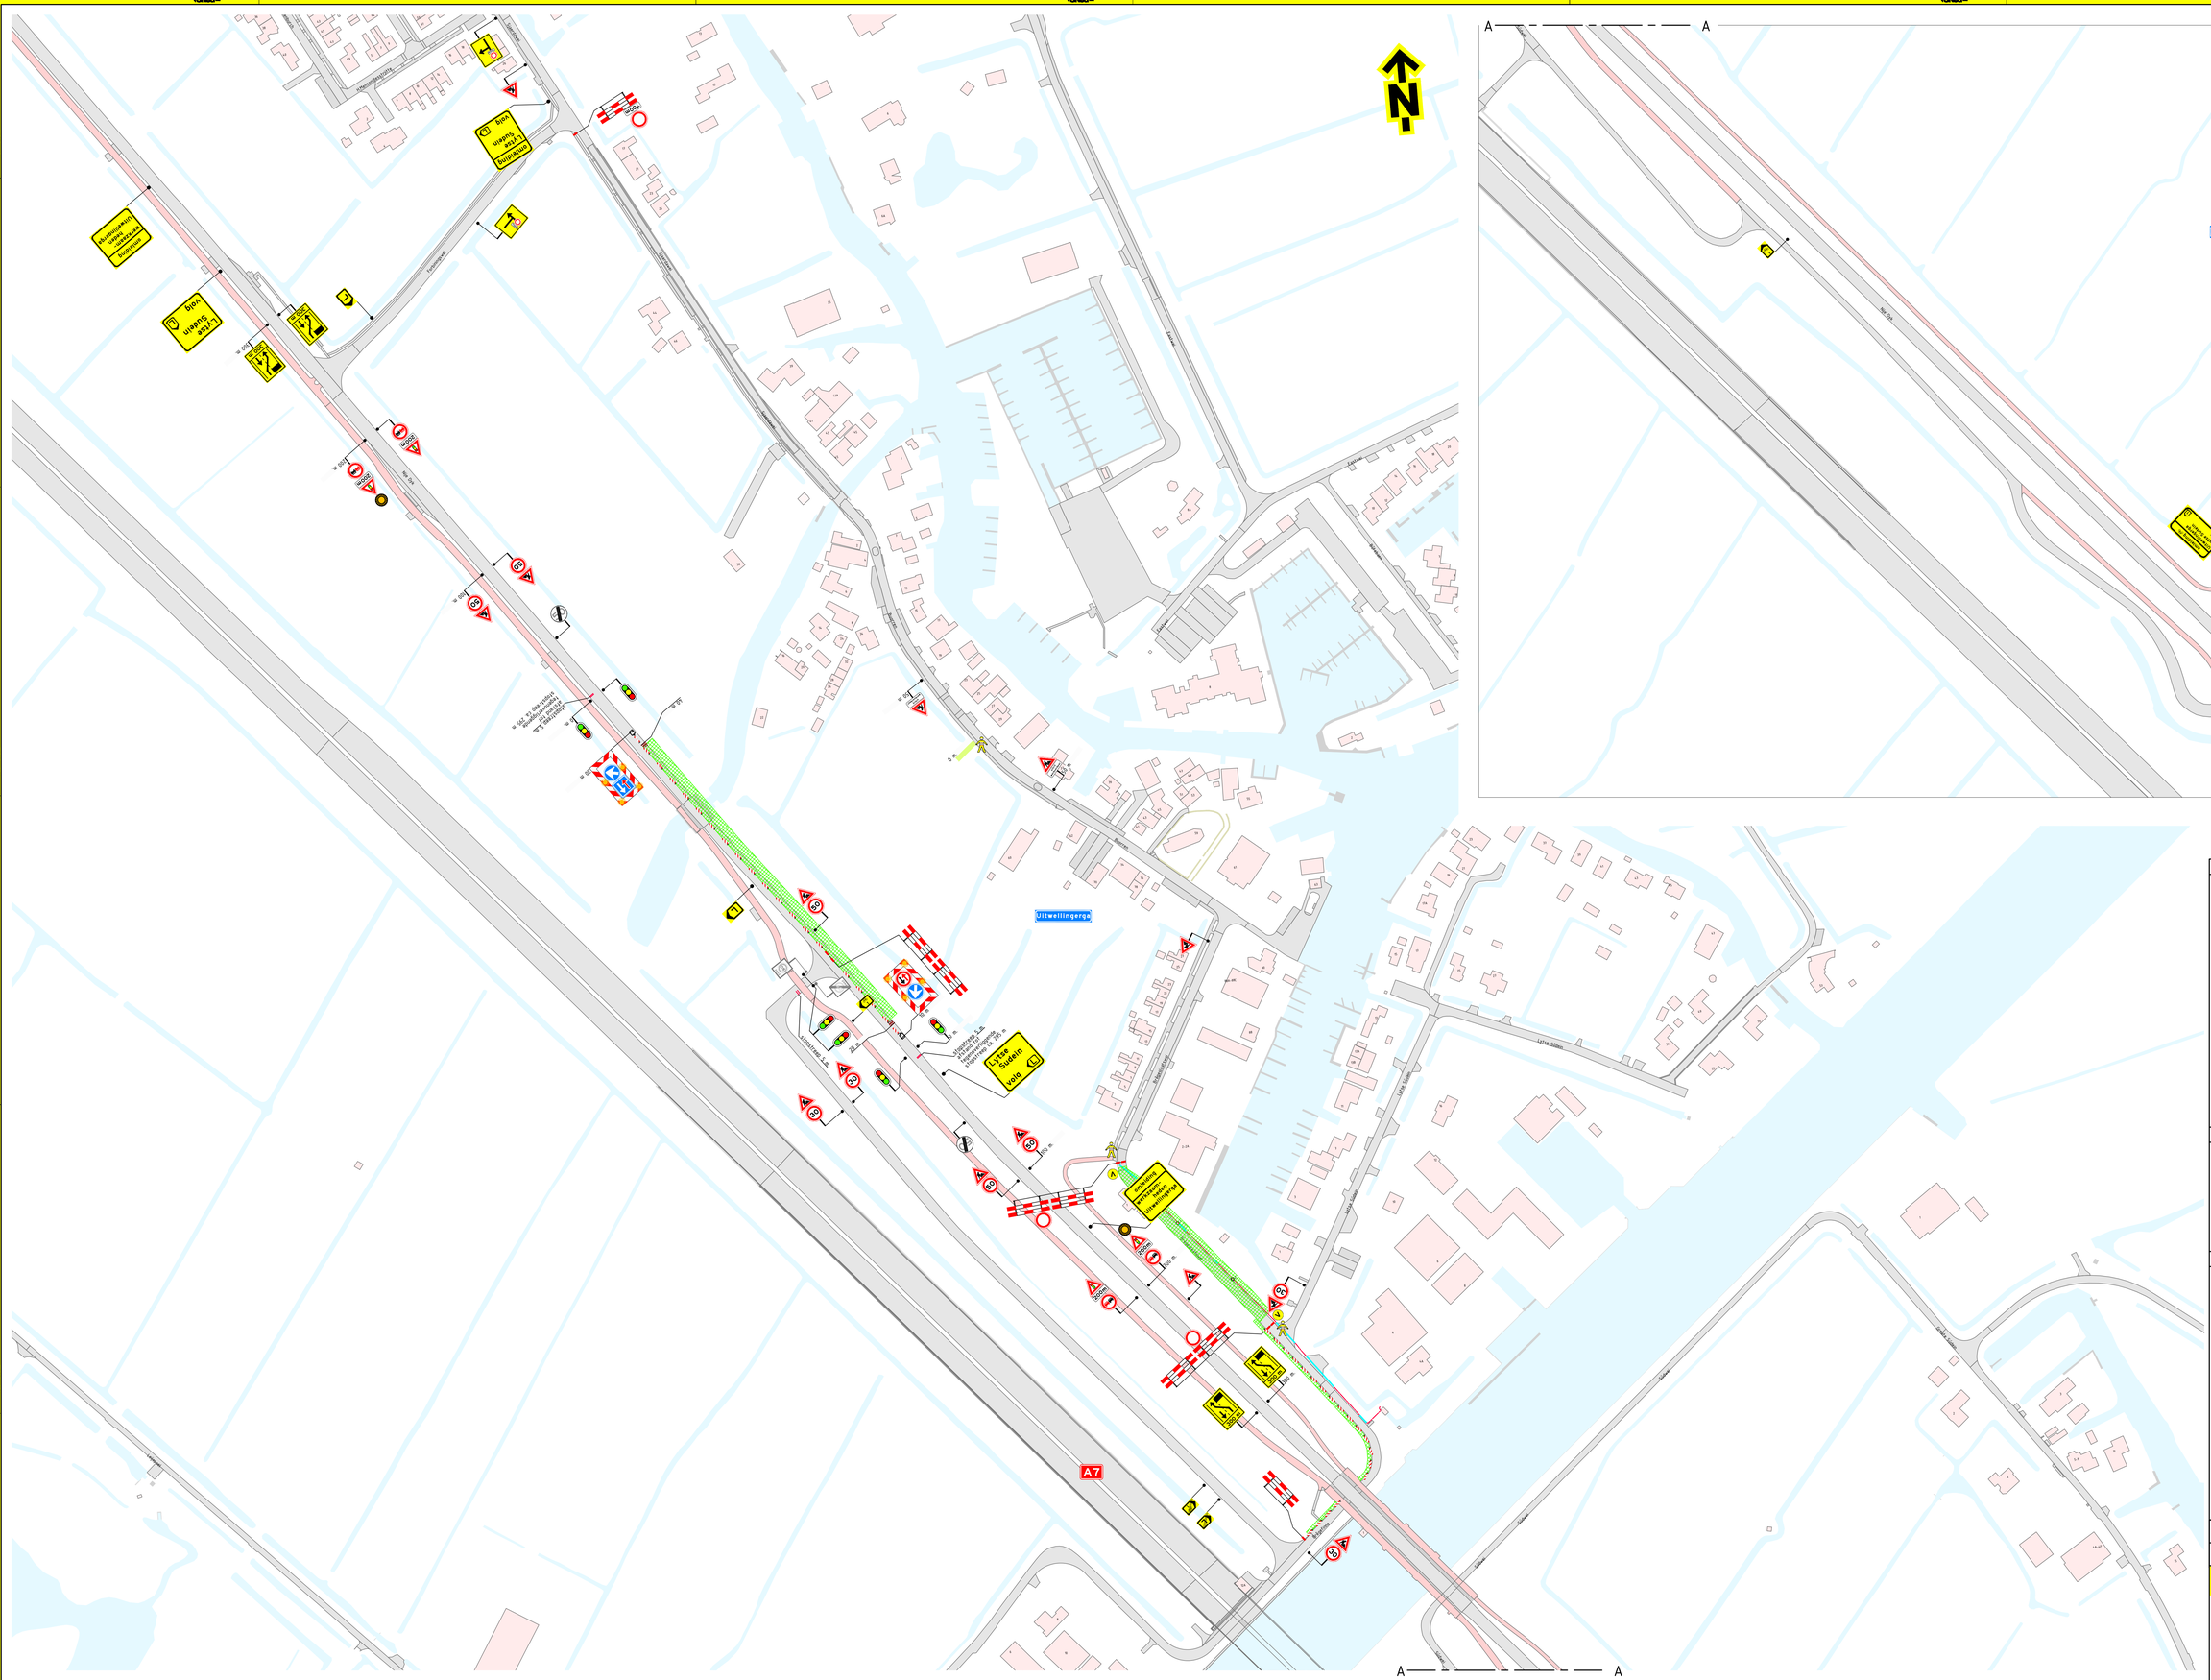

A
A
Uitwellingerga-Zuid
Uitwellingerga
A7
Sneek
N7
Oppenhuizen
Witte en Zwarte Meer
Locatie
Opmerkingen
- afplakken/afkruisen conflicterende bebording
- definitieve routenummers in overleg met wegbeheerder
- de locatie van bebording is indicatief, de exacte locatie wordt in het werk bepaald
Verklaring
werkruimte
verkeersregelaar; op aanvraag opdrachtgever
vooraankondigingsbord plaatsen twee weken voor aanvang van de werkzaamheden
deze weg afgesloten vanaf datum/tijd tot vanaf datum/tijd
(indien)
KOMO
BCA 2025.BRL/SIKB 2000/01
Versie 1.0 Omschrijving Definitief
11-08-26 Getekend JZW Controle RVE De controle BVE Vrijgegeven JDR
Versie 0.1 Omschrijving Concept
20-07-26 Getekend JZW Controle De controle Vrijgegeven
TSNedK
van gelder
Project: Nulelie - Deel L - SP231022
Tekeningtitel: Verkeersmaatregelen, IJlst Ring Fase 3.
Deel L - HDD10.2
Bregesleatswei, Uitwellingerga.
Schaal 1:1000 Formaat A0
Tekening nummer PR12713-02A01-1.0 Blad 1 van 1