Detail 1

plaatsen bij bestaand bord C01 en OB

Praagpromenade

Parijsboulevard

Centrumboulevard

Bratislavapromenade

Wenenpromenade

Ljubljanapromenade

Hof van Berlijn

Luxemburgpromenade

Plantsoen van Boedapest

Hof van Monaco

Lissabonpromenade


Grauwaartsingel

Madridstraat

Park Leeuwesteyn

In- /uitrit werkverkeer

plaatsen bij bestaand bord C01 en OB

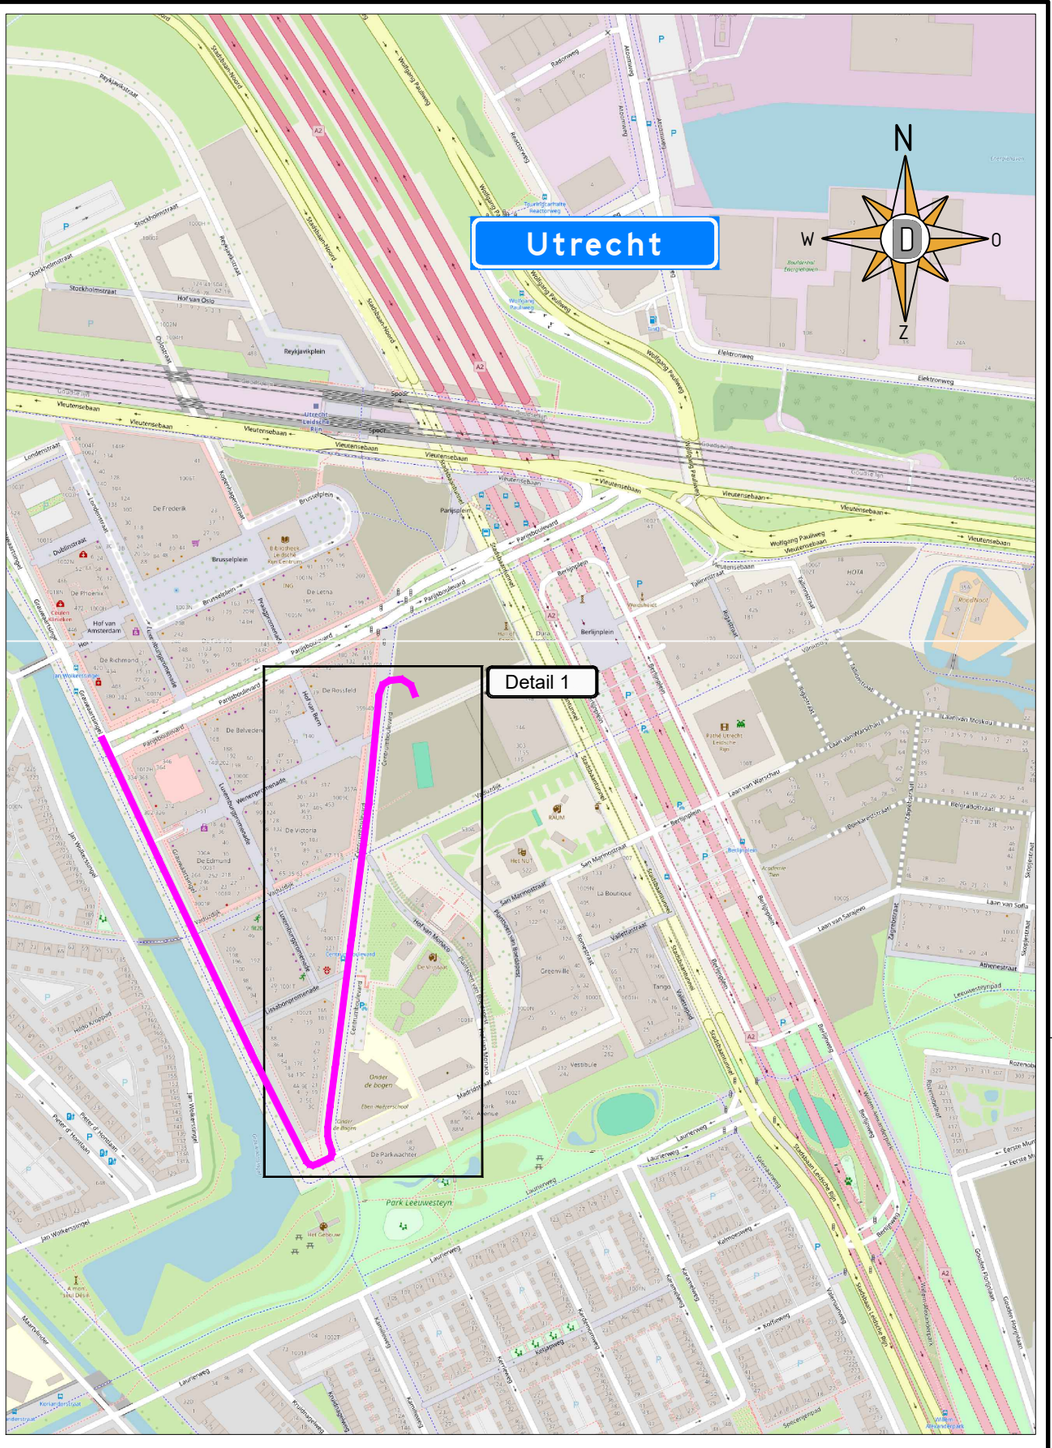

Opmerkingen:
- Plaatsen tijdelijke bebording conform richtlijnen CROW 96a/96b
- Definitieve routenummers in overleg met wegbeheerder
- De locatie van borden is indicatief, de exacte locatie wordt op het werk bepaald

Legenda:
- werkvak
- geleidebakens
- verkeerskegels
- omleidingsroute
- omleidingsroute (brom-) fietsers

Opdrachtgever: VAN WIJK BETON, WEG- EN WATERBOUW

Projectnummer: 62-00012-638

Realisatie fietsenstalling Stadstuin LRC

verkeersmaatregelen

DEGA

formaat A2
schaal n.v.t.

getekend	M.Koopmans	par. MKo	14-04-2026	Versie 2	
gecontroleerd	M.Westerbrink	par. MWe	14-04-2026	Versie 3	
vrijgegeven		par.		Versie 4	

status DEFINITIEF | versie 1 | Tek.nr. 62-00012-638-01