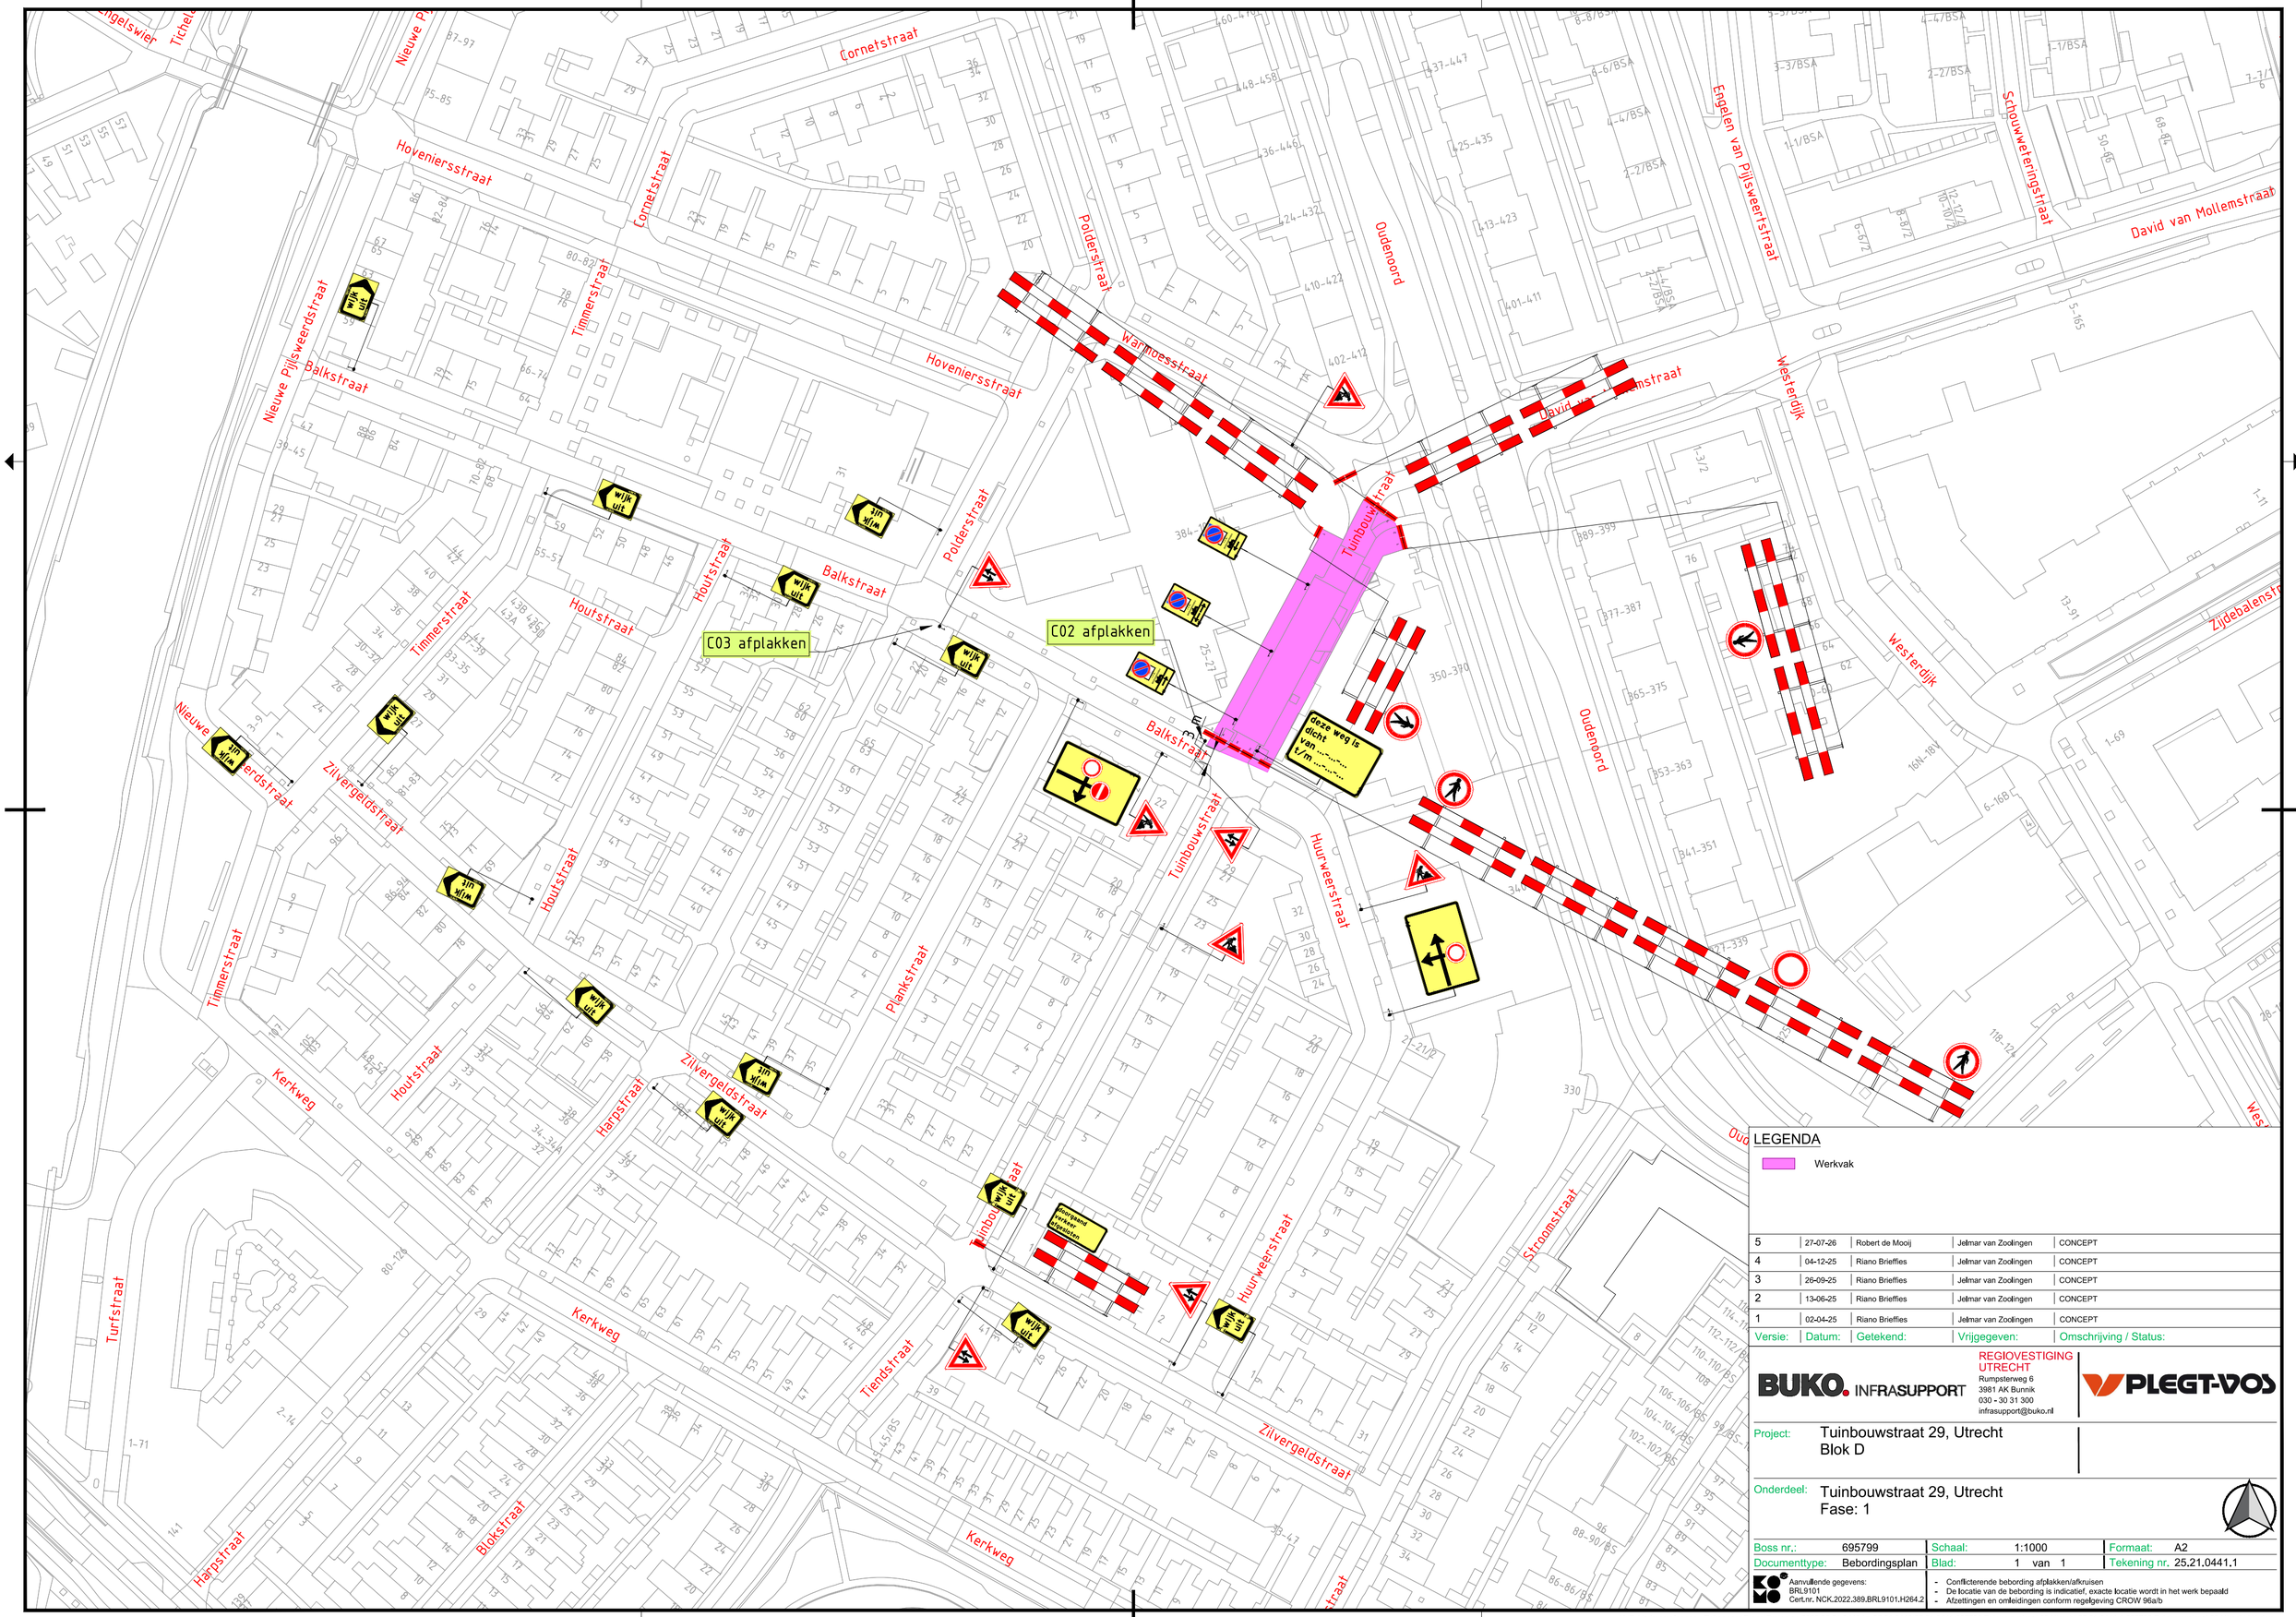


LEGENDA

Werkvak

Versie:	Datum:	Getekend:	Vrijgegeven:	Omschrijving / Status:
5	27-07-26	Robert de Mooij	Jelmar van Zoolingen	CONCEPT
4	04-12-25	Riano Brieffies	Jelmar van Zoolingen	CONCEPT
3	26-09-25	Riano Brieffies	Jelmar van Zoolingen	CONCEPT
2	13-06-25	Riano Brieffies	Jelmar van Zoolingen	CONCEPT
1	02-04-25	Riano Brieffies	Jelmar van Zoolingen	CONCEPT

BUKO. INFRASUPPORT
REGIOVESTIGING UTRECHT
Rumpsterweg 6
3981 AK Bunnik
030 - 30 31 300
infrasupport@buko.nl

PLEGT-VOS

Project: Tuinbouwstraat 29, Utrecht
Blok D

Onderdeel: Tuinbouwstraat 29, Utrecht
Fase: 1

Boss nr.:	695799	Schaal:	1:1000	Formaat:	A2
Documenttype:	Bebordingsplan	Blad:	1 van 1	Tekening nr.	25.21.0441.1

Aanvullende gegevens:
BRL9101
Cert.nr. NCK.2022.389.BRL9101.H264.2

- Conflicterende bebording afplakken/afkruisen
- De locatie van de bebording is indicatief, exacte locatie wordt in het werk bepaald
- Afzettingen en omleidingen conform regelgeving CROW 96a/b

H:\7. Verkeersplannen - Tekenaars\Riano\Projecten\2025\25.21.0440 tm 25.21.0449\25.21.0441 695799 Tuinbouwstraat 29 Utrecht\25.21.0441.1 695799 Tuinbouwstraat 29 Utrecht V4.dwg