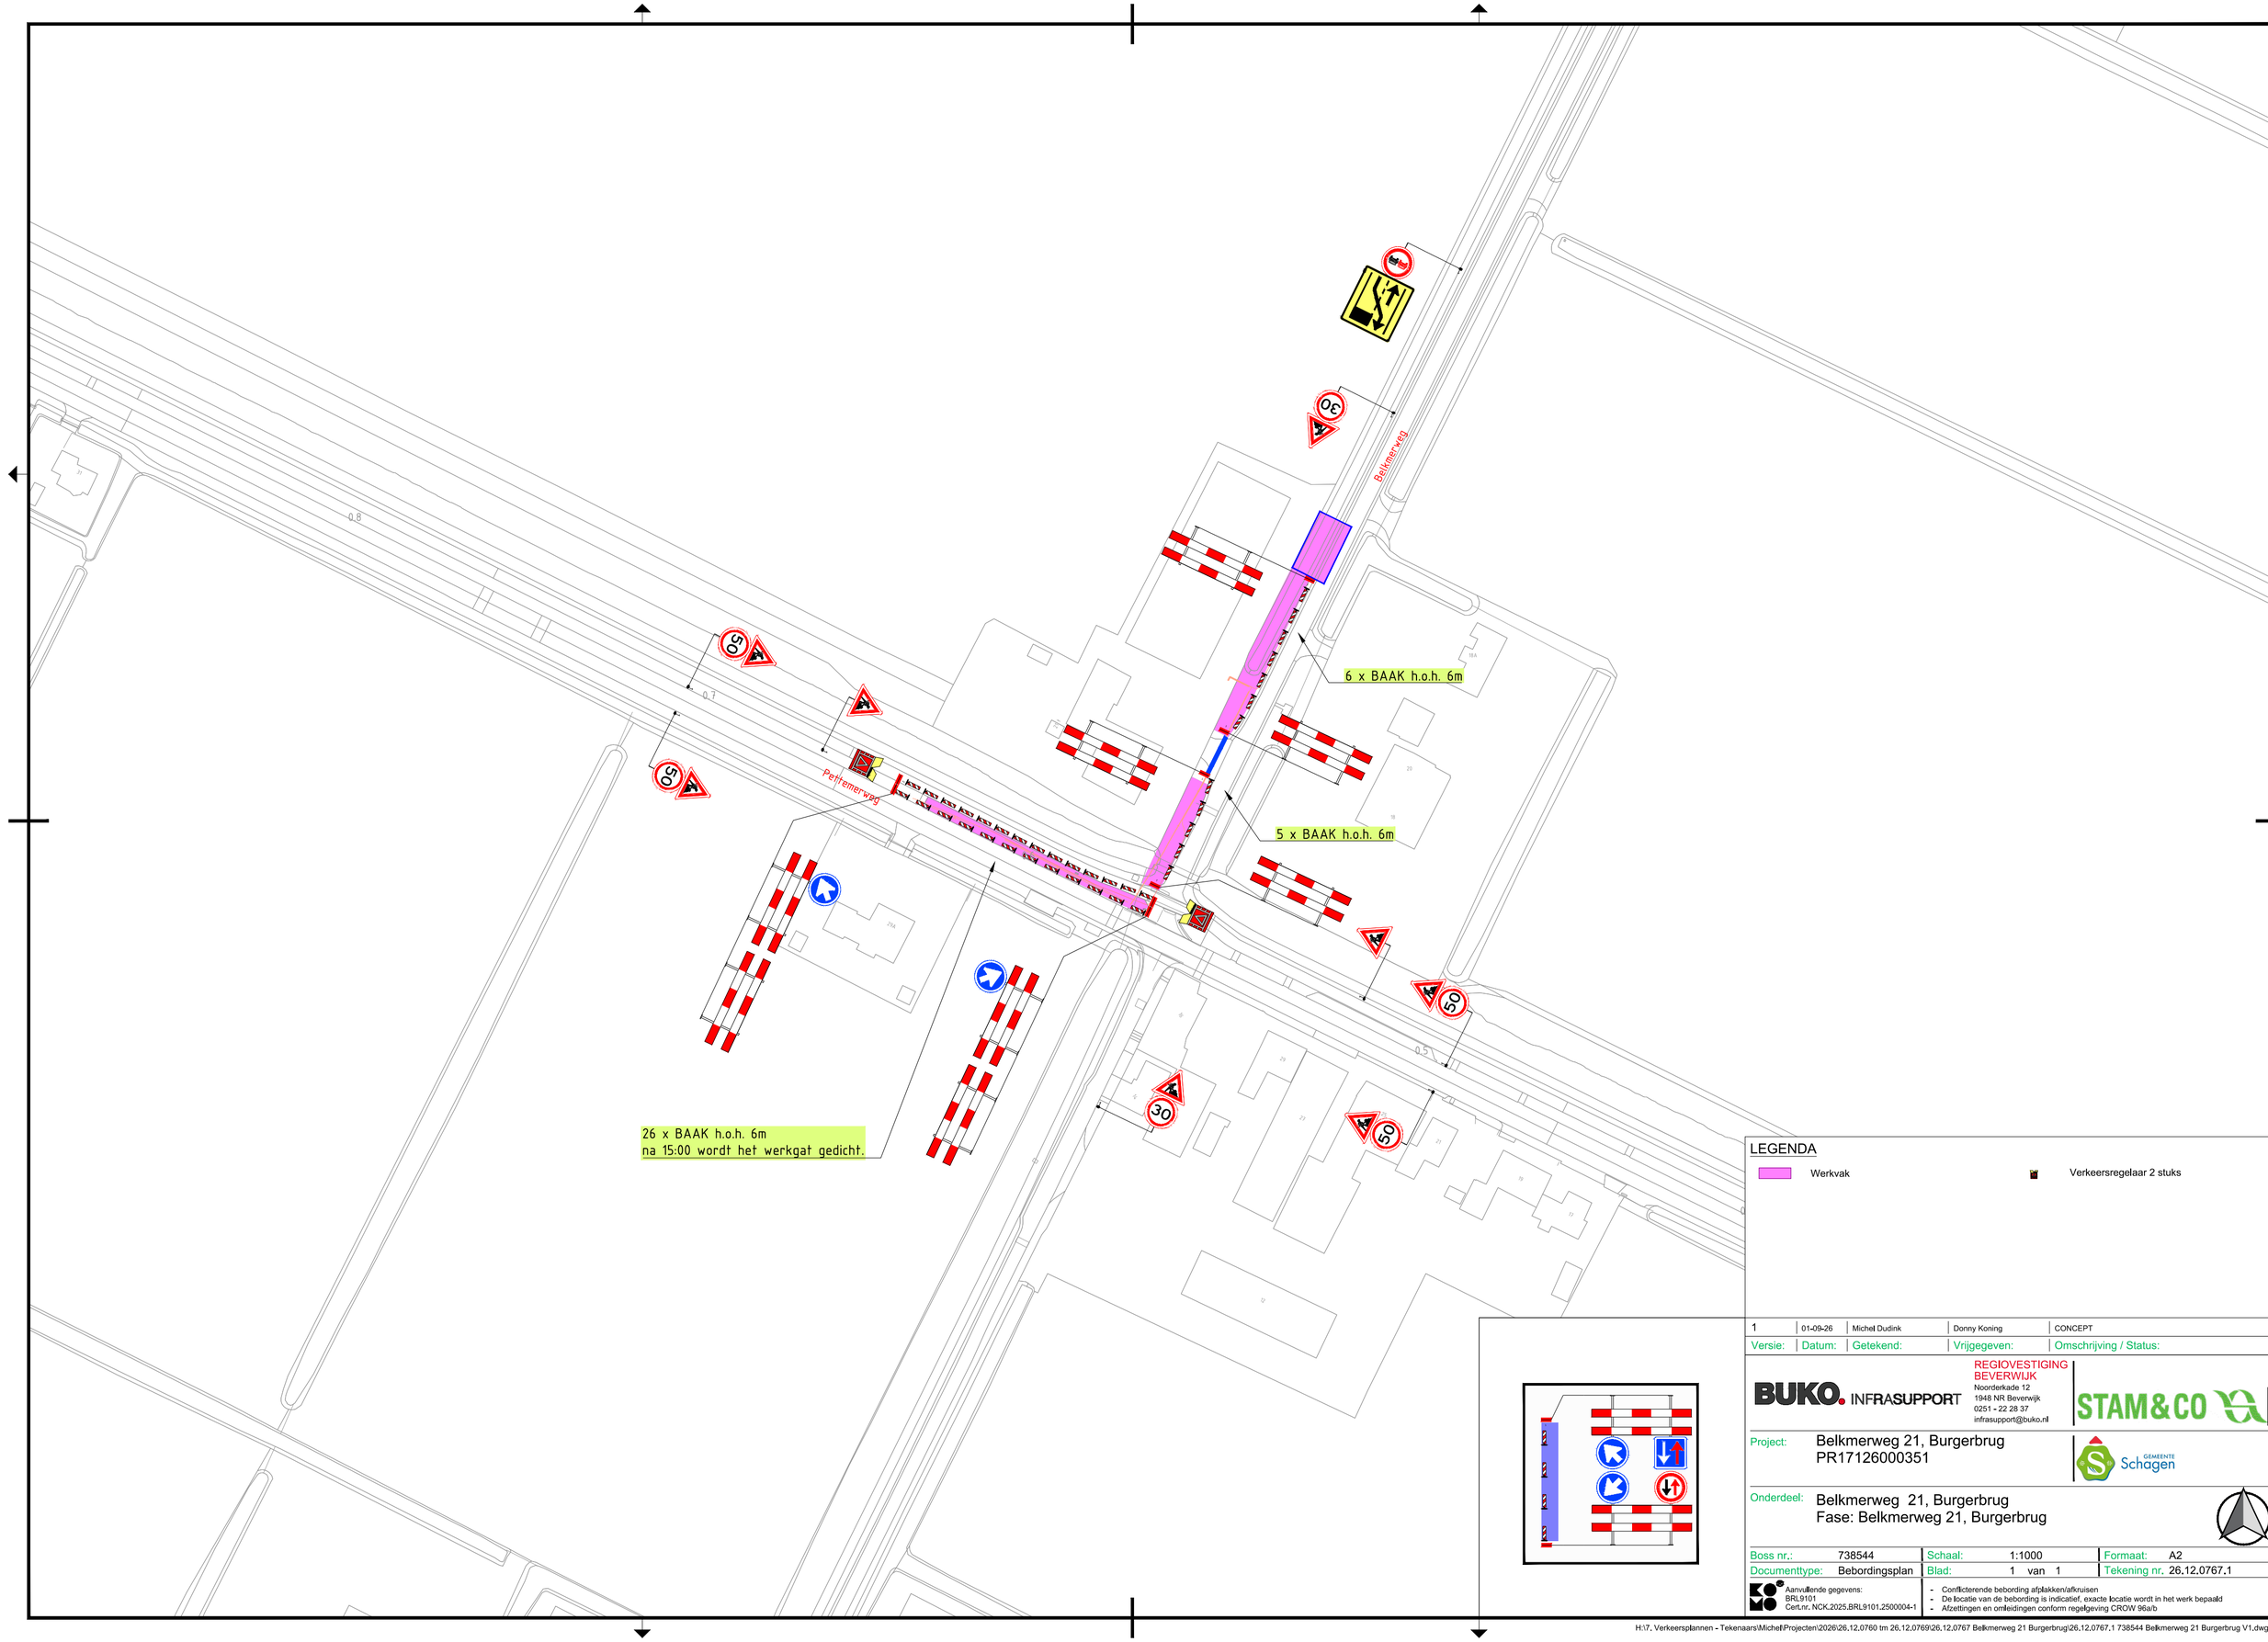


LEGENDA

Werkvak

Verkeersregelaar 2 stuks

Versie:	Datum:	Getekend:	Vrijgegeven:	Omschrijving / Status:
1	01-09-26	Michel Dudink	Donny Koning	CONCEPT

BUKO. INFRASUPPORT
REGIOVESTIGING BEVERWIJK
Noorderkade 12
1948 NR Beverwijk
0251 - 22 28 37
infrasupport@buko.nl

STAM&CO

Project: Belkmerweg 21, Burgerbrug
PR17126000351

GEMEENTE Schagen

Onderdeel: Belkmerweg 21, Burgerbrug
Fase: Belkmerweg 21, Burgerbrug

Boss nr.:	738544	Schaal:	1:1000	Formaat:	A2
Documenttype:	Bebordingsplan	Blad:	1 van 1	Tekening nr.	26.12.0767.1

Aanvullende gegevens:
BRL9101
Cert.nr. NCK.2025.BRL9101.2500004-1

- Conflicterende bebording afplakken/afkruisen
- De locatie van de bebording is indicatief, exacte locatie wordt in het werk bepaald
- Afzettingen en omleidingen conform regelgeving CROW 96a/b

H:\7. Verkeersplannen - Tekenaars\Michel\Projecten\2026\26.12.0760 tm 26.12.0769\26.12.0767 Belkmerweg 21 Burgerbrug\26.12.0767.1 738544 Belkmerweg 21 Burgerbrug V1.dwg