
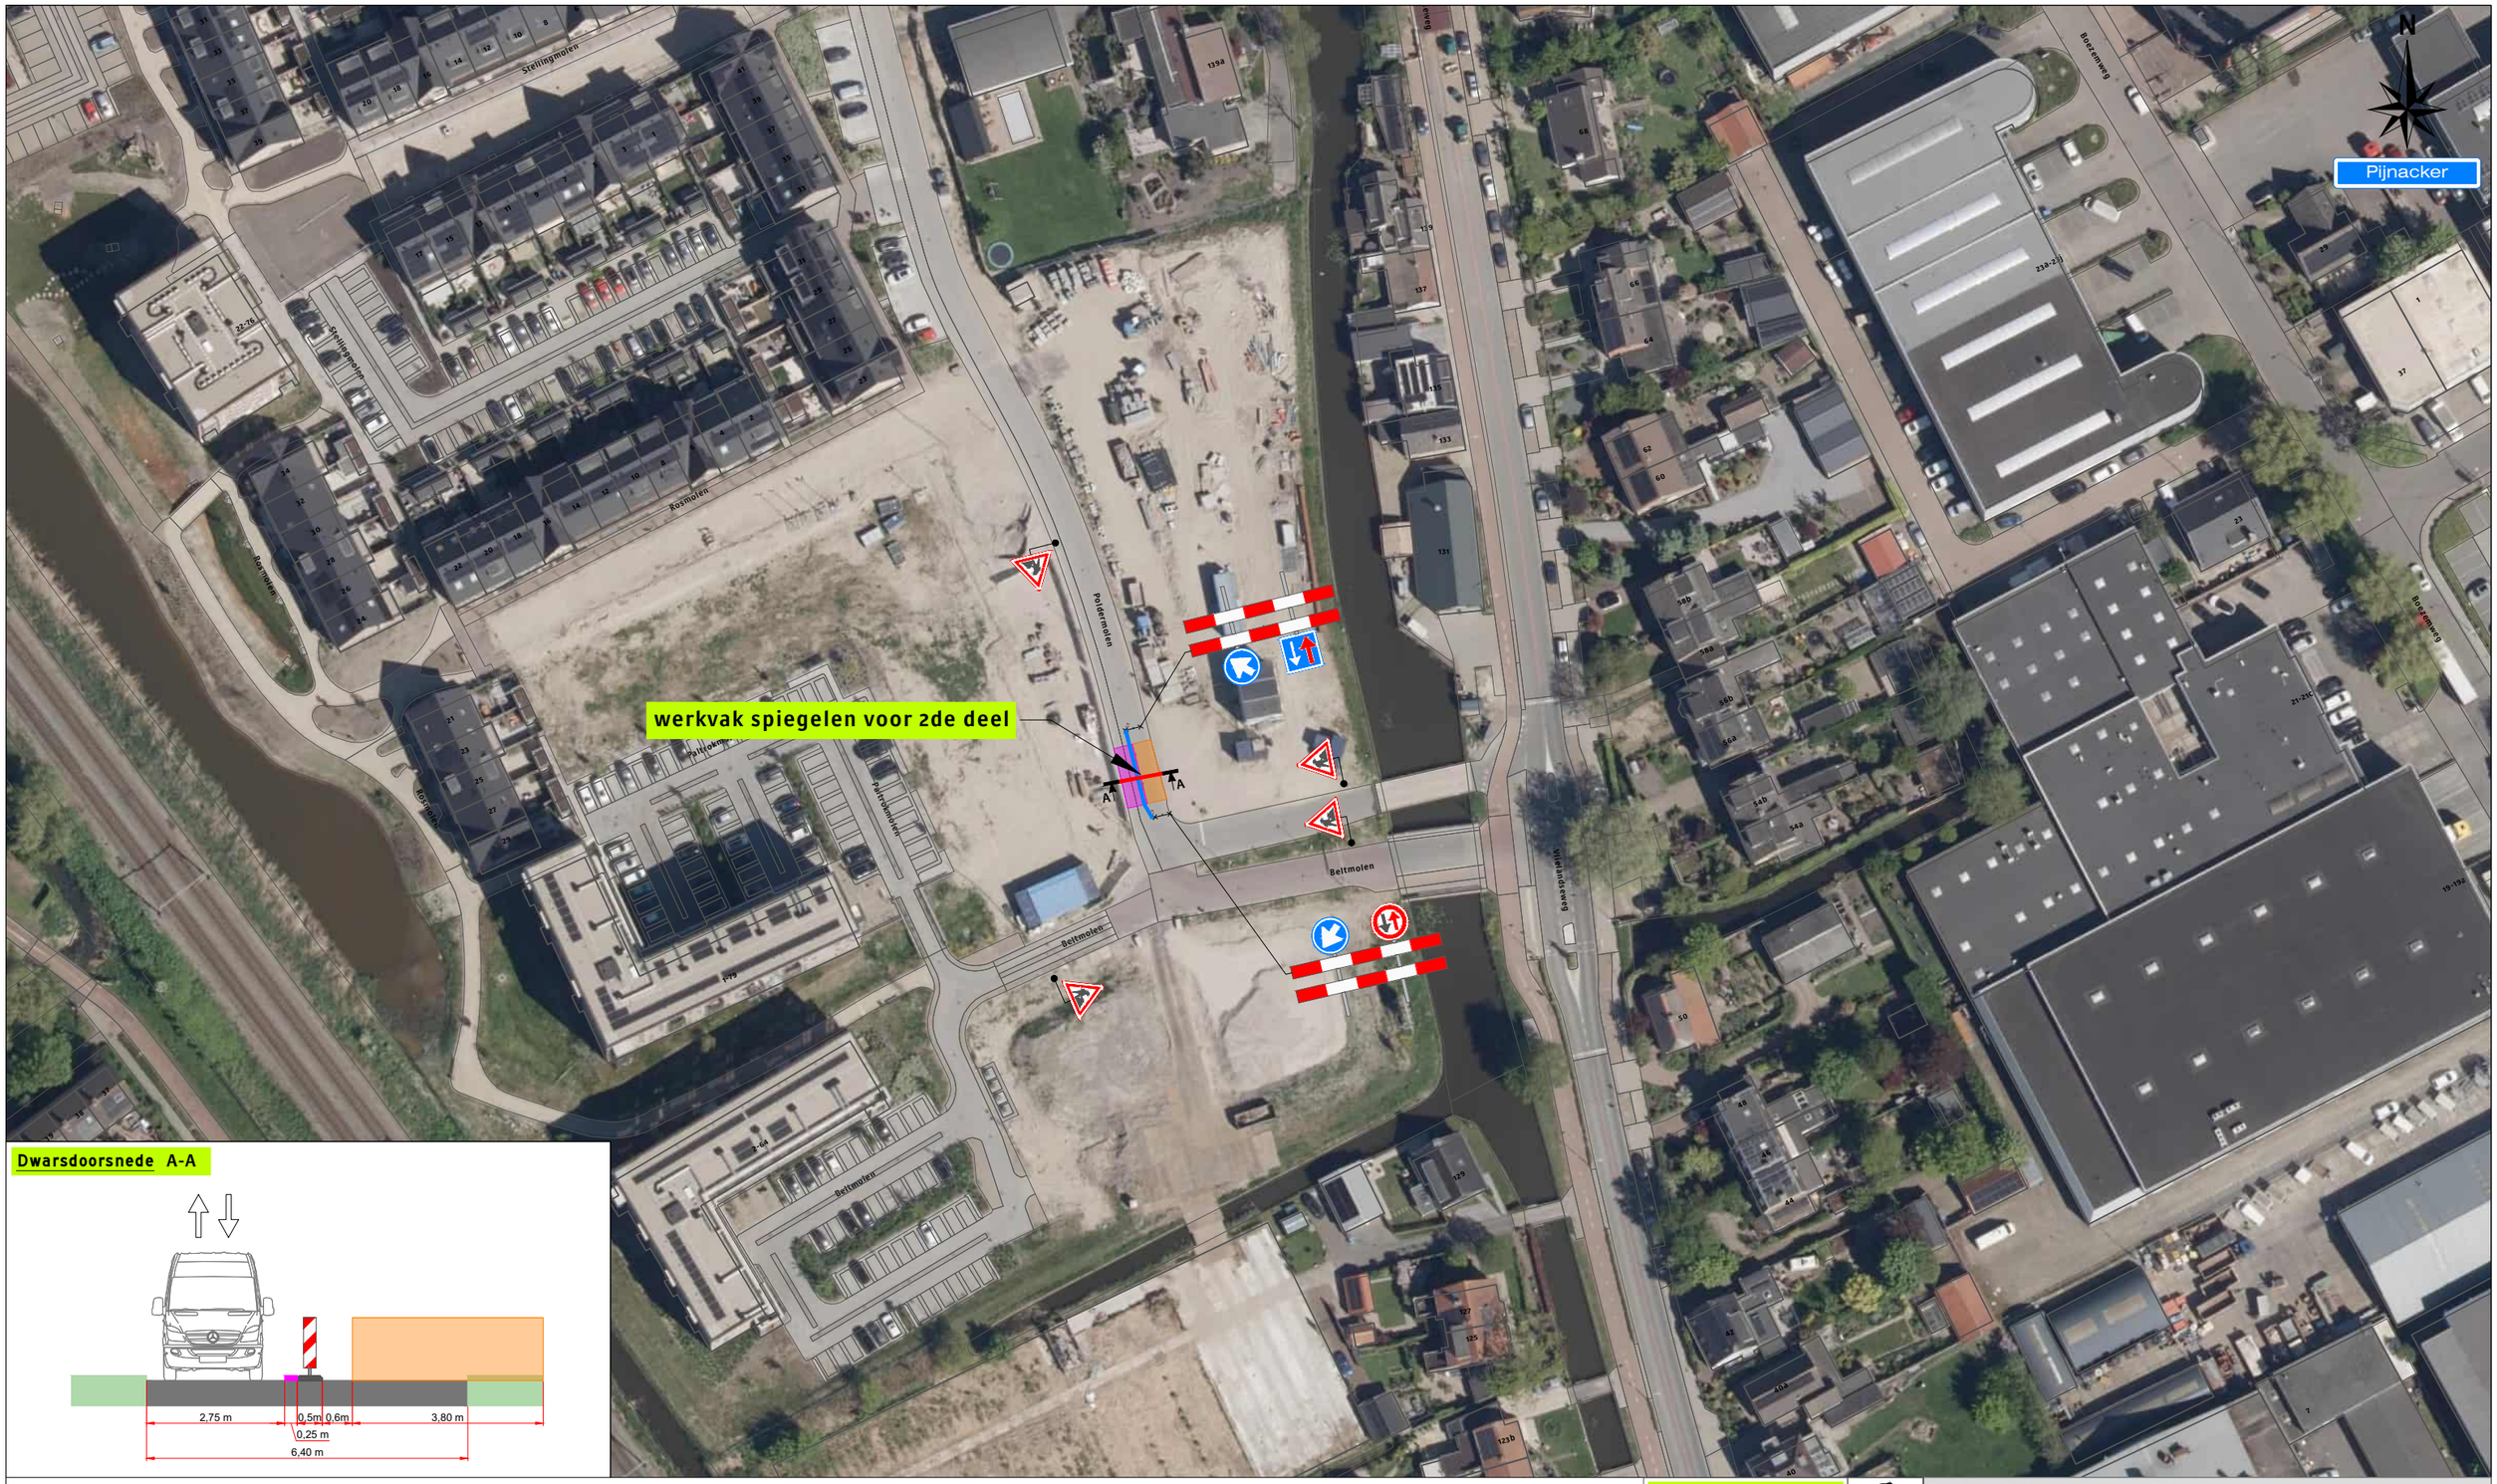


Dwarsdoorsnede A-A

Legenda

- Werkruimte
- Bakens (ca. 25 m)

Werkvakindeling ETW

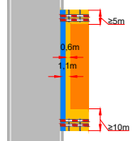

Project: Poldermolen 1 te Pijnacker

Tekeningnummer: 126-04488-01

Ref.nr.: n.t.b.

Opdrachtgever:

Onderdeel: Verkeersmaatregel

Aard werkzaamheden: Kabels & Leidingen

Werkvoorbereider	: F. Iken	
Getekend	: V. V. van Heck	Datum : 19-10-2026
Gecontroleerd	: F. Iken	Datum : 19-10-2026

Status: ■ Concept ☐ Definitief | Schaal: n.v.t. | Formaat: A3 | www.versluysgroep.nl | K54368

Plaatsing conform CROW 96a en 96b - Conflicterende beboding / bewegwijzering afdekken