
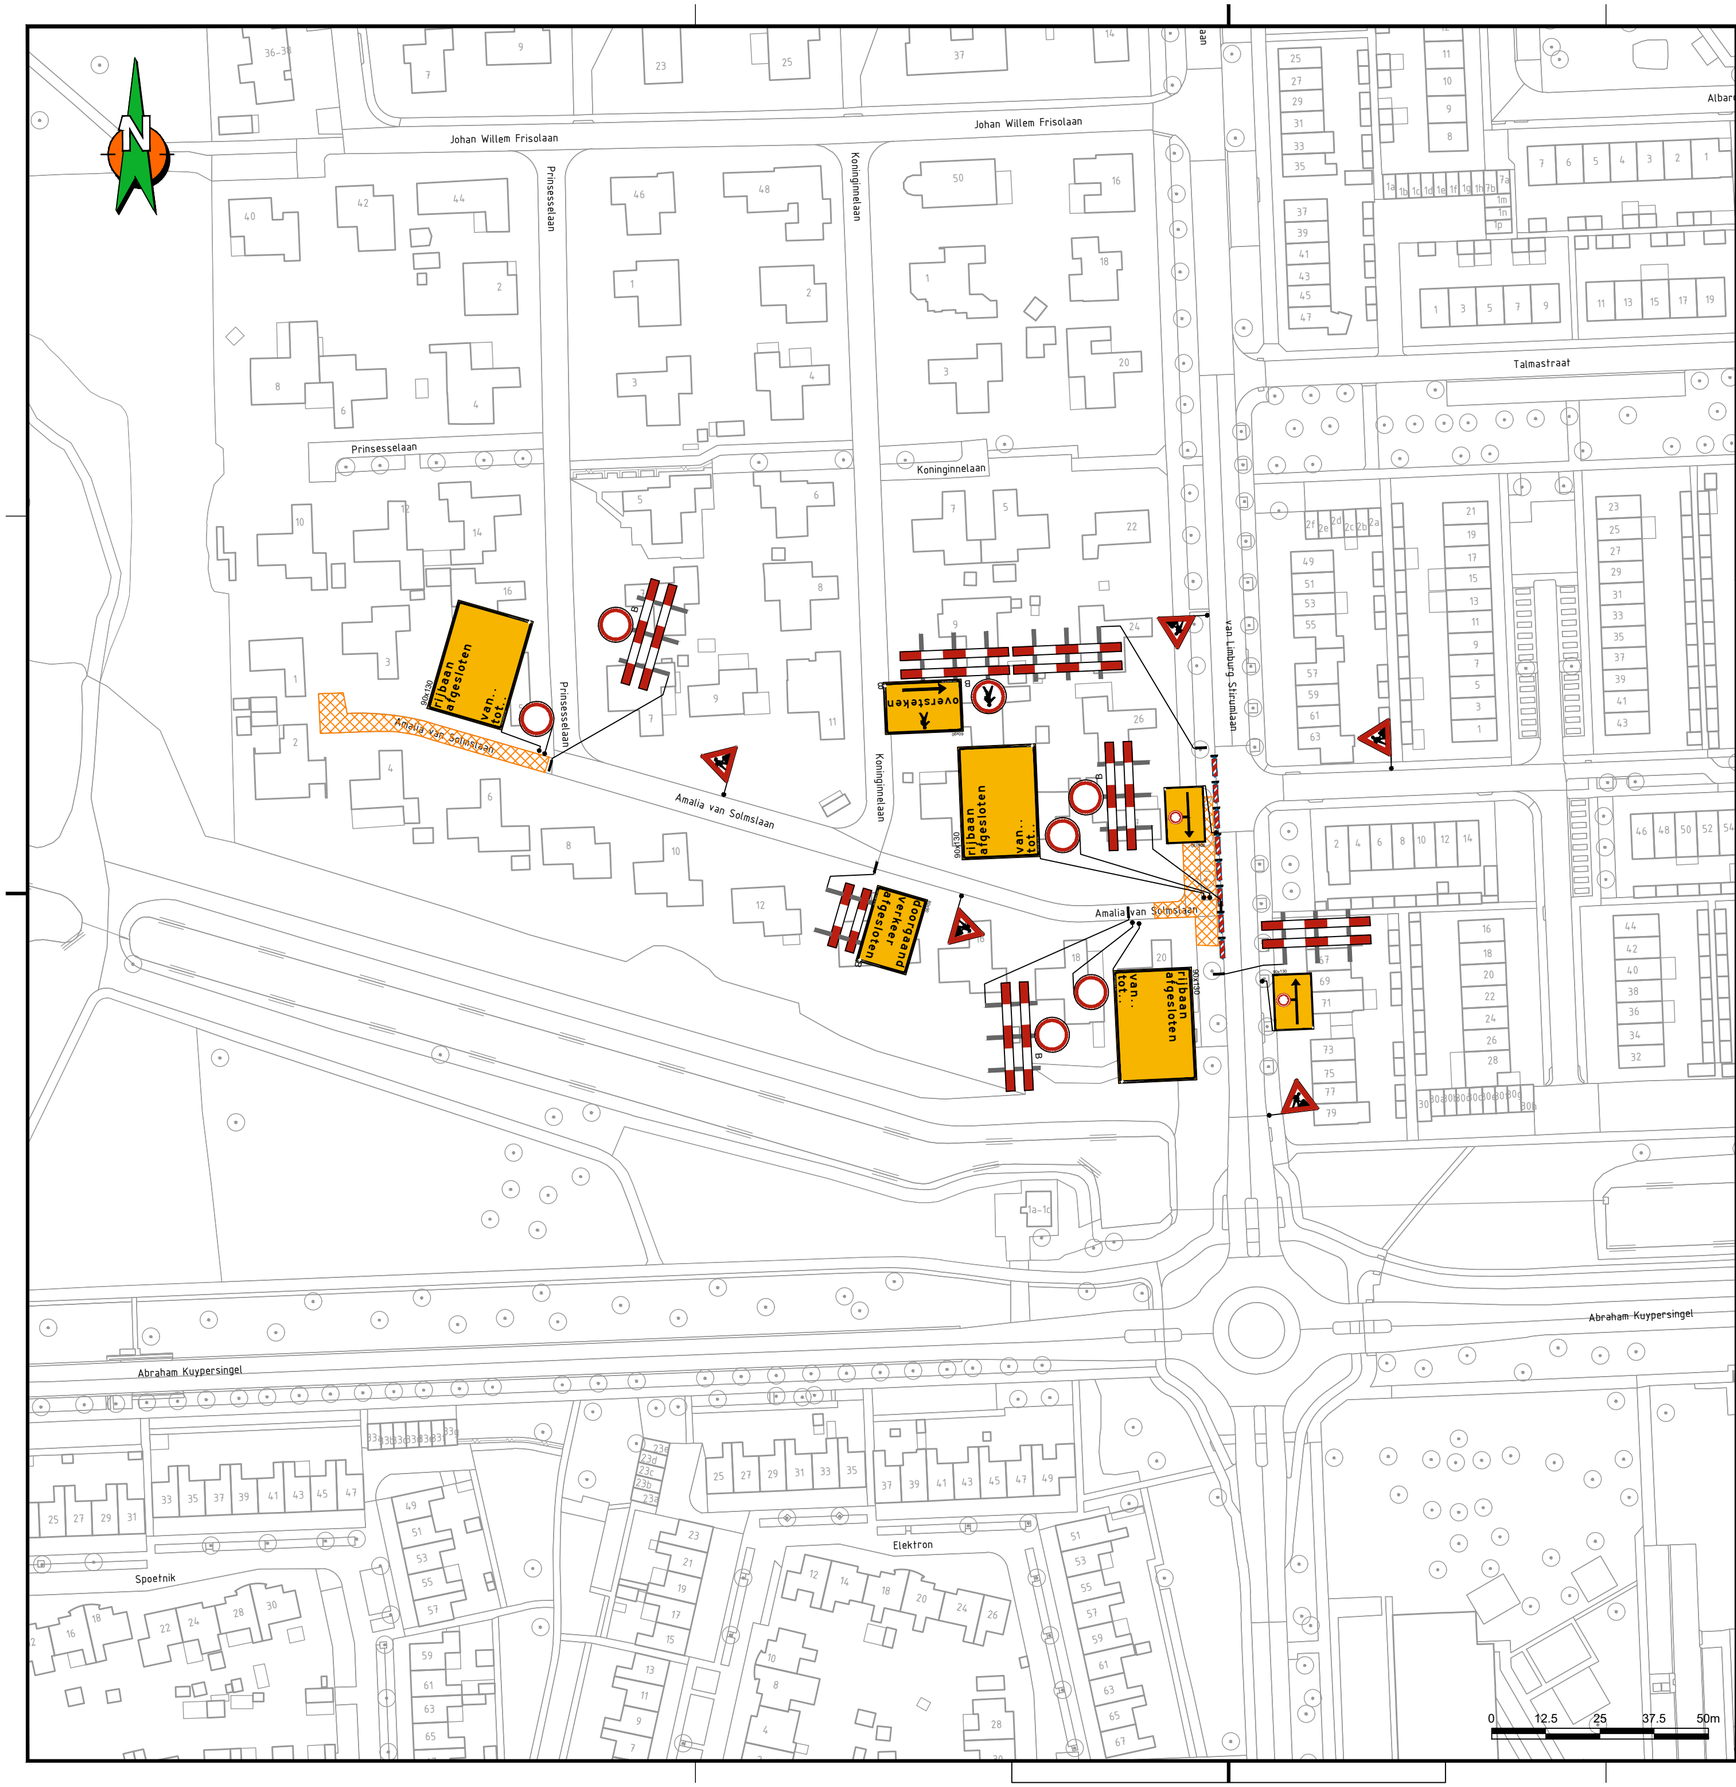


Locatie

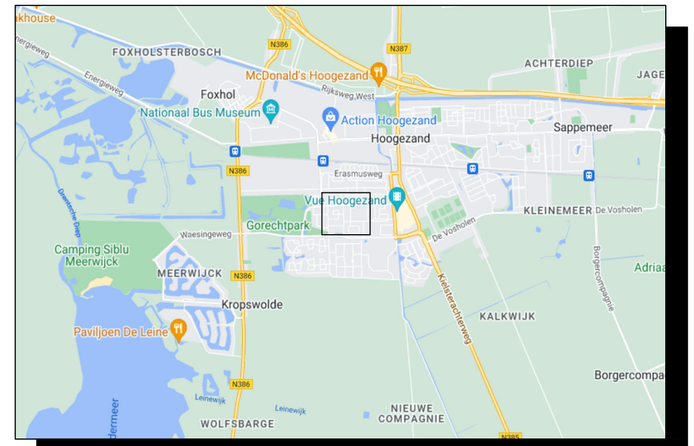

Opmerkingen

- Bij ernstige verkeershinder (afsluitingen e.d.)
  min. 2 weken voor aanvang werk infoborden plaatsen.
- Conflicterende bewegwijzering en bebording afplakken indien werkzaamheden langer dan 24h.
  (bij gebruik van tape mag het af te plakken bord niet beschadigd raken)
- Voor maatvoering (zover niet is aangegeven), maten hanteren zoals vermeld in de publicaties werk in uitvoering 96a en 96b van de CROW.

Legenda

RVV bord
reflectieklasse III

WIU, reflectieklasse III

werkvak

aantal	voorbeeld
1	
3	rijbaan afgesloten van.. tot..
3	
5	
1	oversteken
1	
1	
1	doorgaand verkeer afgesloten
3	
1	
6	
8	

Opdrachtgever: ENEXIS

Project: **Gorecht West**
G01 Schaepmanstraat fase 3

Omschrijving: **Situatietekening verkeersmaatregelen afzettings/omleidingsplan**

BAM Infra Wegen
Vestiging: H.J. Nederhorststraat 1, 2801 SC Gouda
Postadres: Postbus 63, 2800 AB Gouda
info: engineering.verkeerstechniek@bam.com
Internet: www.baminfra.nl info@baminfra.nl

Schaal: 1:1000	Opgesteld: Geldhof, Martin	Paraaf: Datum: 19-8-2026
Blad nummer: 1 van 1	Gecontroleerd:	Paraaf: Datum:
Formaat: A2.L	Vrijgegeven:	Paraaf: Datum:
Tekeningnummer: COP.01628.01.54/003		
Status: **DEFINITIEF VOOR UITVOERING**	Versie: A	Datum: 19 augustus 2026

© copyright

C:\Users\homgeldh\Royal BAM Group Nv\vkm - Projecten\COP.01628 BAM Diverse Werken E&W Noord\COP.01628.01.54 Gorecht- West SB\04. Werktekeningen\COP.01628.01.54_003_A.dwg

Deze tekening is gemaakt volgens de richtlijnen van het CROW publicatie 96a en 96b en het RVV 1990 en het BARW. Deze tekening mag niet worden gebruikt in combinatie met de eisen gesteld in