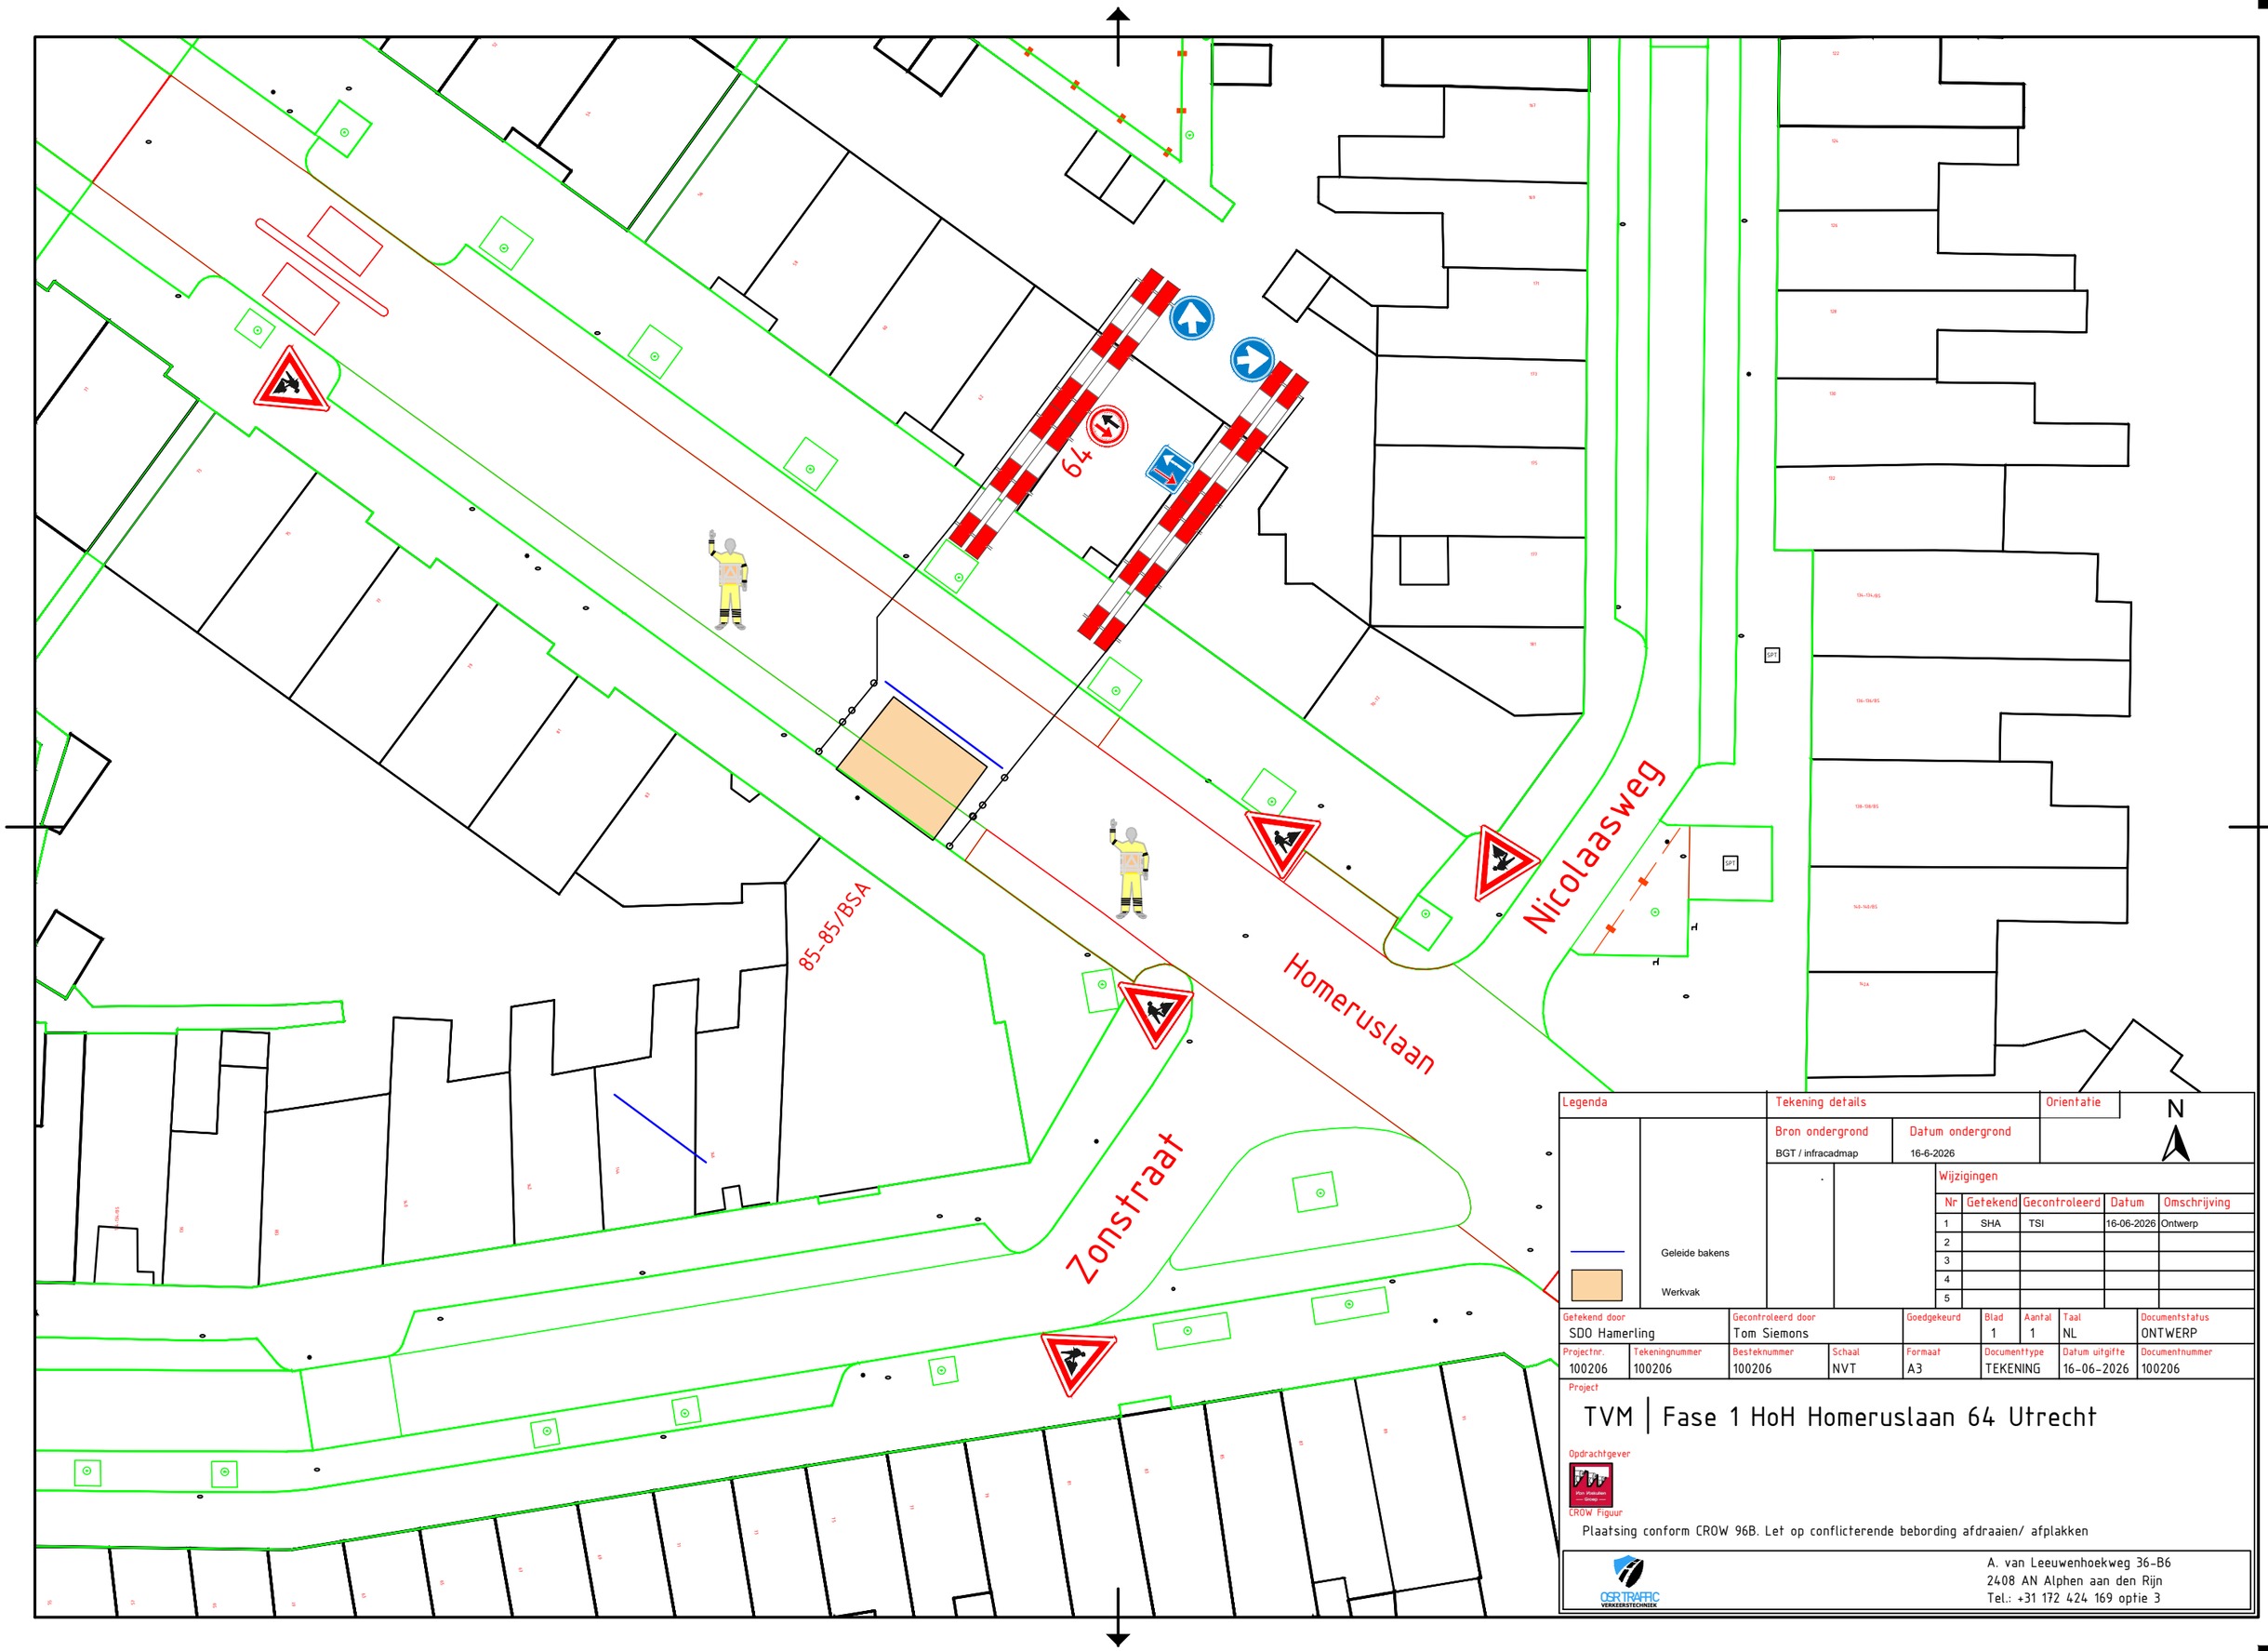


Legenda		Tekening details		Orientatie
		Bron ondergrond: BGT / infracadmap	Datum ondergrond: 16-6-2026	N

Geleide bakens

Werkvak

Wijzigingen

Nr	Getekend	Gecontroleerd	Datum	Omschrijving
1	SHA	TSI	16-06-2026	Ontwerp
2				
3				
4				
5				

Getekend door	Gecontroleerd door	Goedgekeurd	Blad	Aantal	Taal	Documentstatus
SDO Hamerling	Tom Siemons		1	1	NL	ONTWERP

Projectnr.	Tekeningnummer	Besteknummer	Schaal	Formaat	Documenttype	Datum uitgifte	Documentnummer
100206	100206	100206	NVT	A3	TEKENING	16-06-2026	100206

Project

TVM | Fase 1 HoH Homeruslaan 64 Utrecht

Opdrachtgever

CROW Figuur

Plaatsing conform CROW 96B. Let op conflicterende bebording afdraaien/ afplakken

OSR TRAFFIC VERKEERSTECHNIEK
A. van Leeuwenhoekweg 36-B6
2408 AN Alphen aan den Rijn
Tel.: +31 172 424 169 optie 3