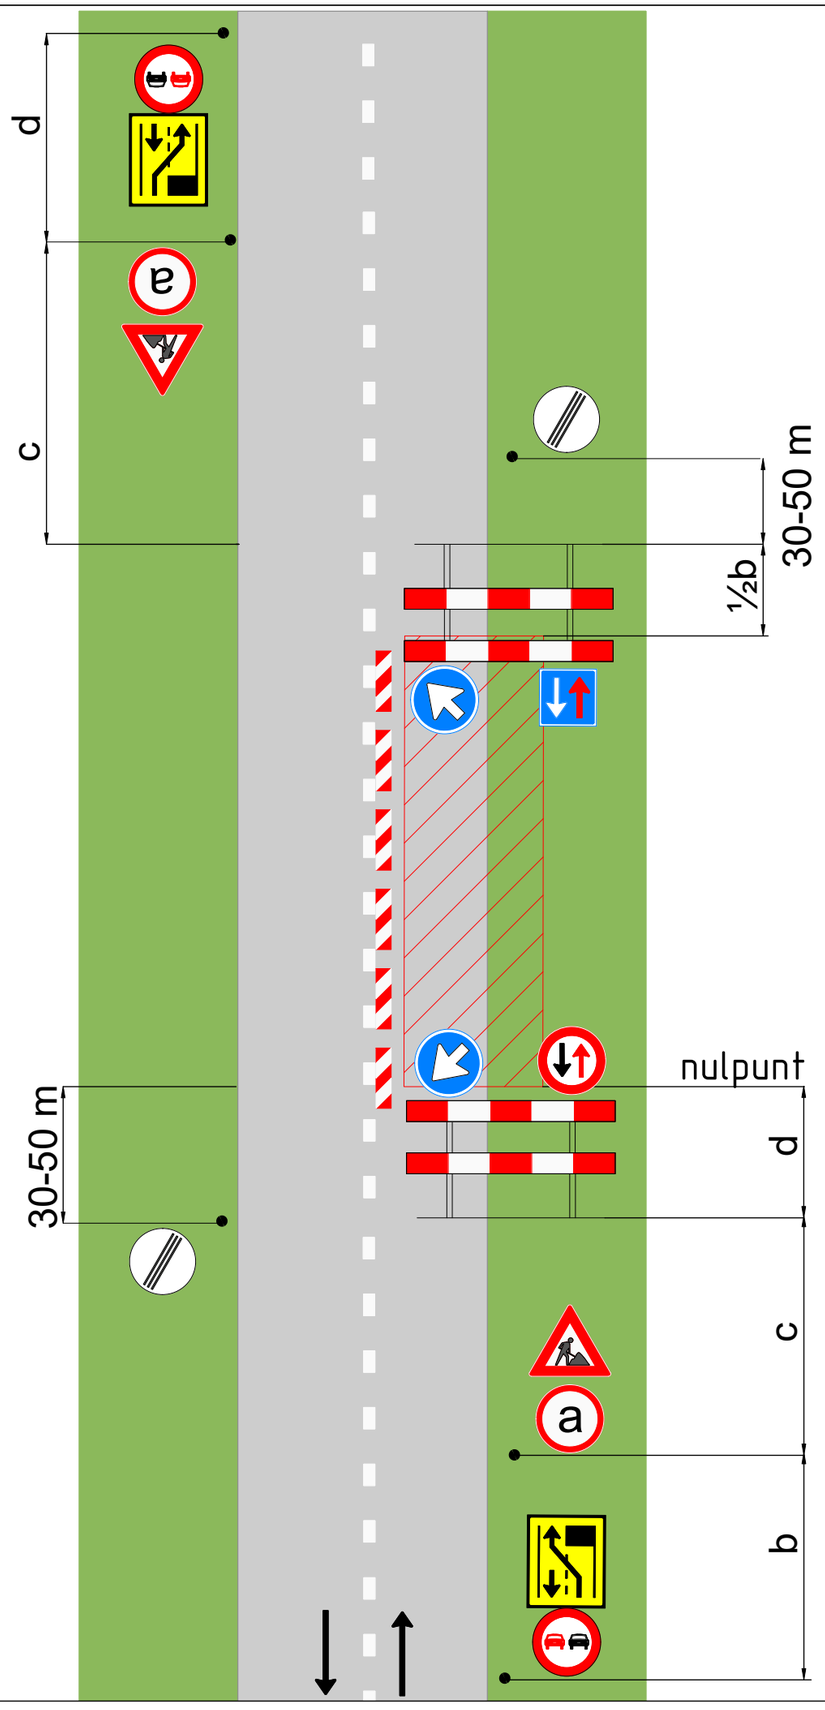


werken vanaf of op de rijbaan
met versmalling
tot één rijstrook, zonder
tijdelijke VRI

Bron: BGT/IMGeo

Wijz.nr.	Datum	Omschrijving	Get.

Project:

Omschrijving: Figuur 1205

Opdrachtgever:

W-SIGN
verkeersmaatregelen b.v.
Zanddijk 38
2691 PH 's-Gravenzande
tel: 0174-642070
www.w-sign.nl

Tekenaar:

Projectnummer:

Gecontroleerd:

Formaat:

Datum:

Versie: