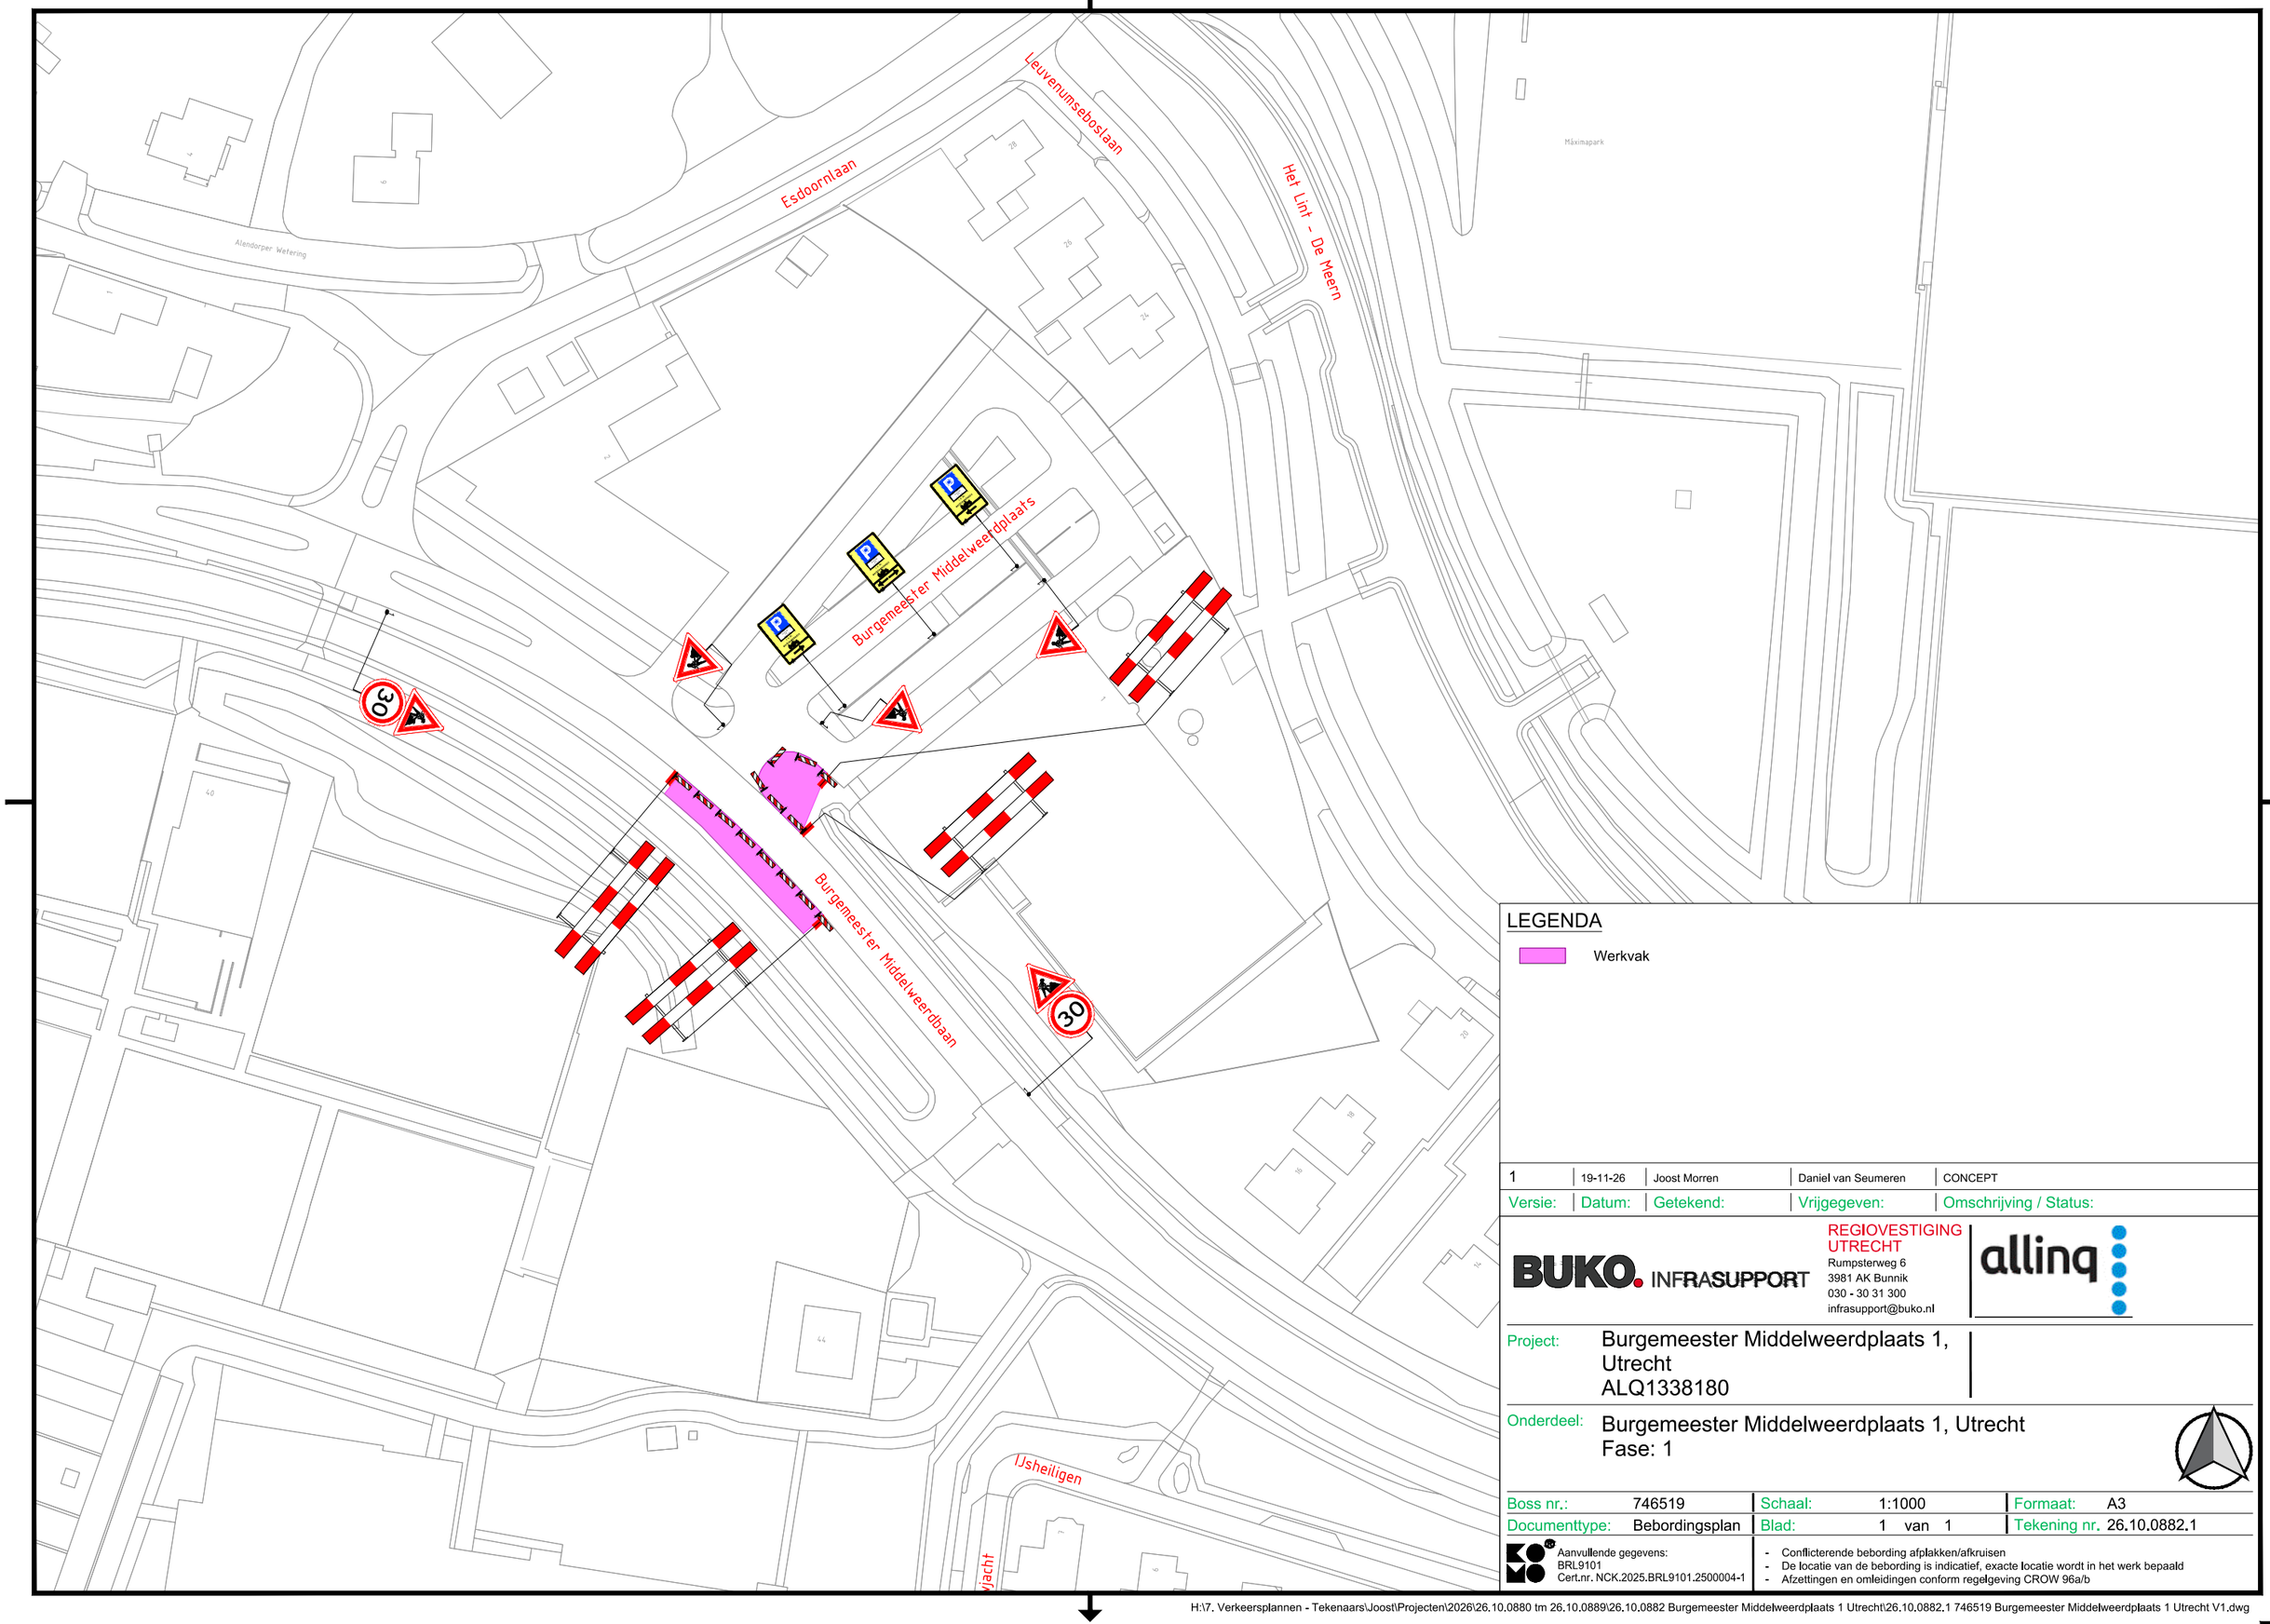

LEGENDA

Werkvak

Versie:	Datum:	Getekend:	Vrijgegeven:	Omschrijving / Status:
1	19-11-26	Joost Morren	Daniel van Seumeren	CONCEPT

BUKO. INFRASUPPORT
REGIOVESTIGING UTRECHT
Rumpsterweg 6
3981 AK Bunnik
030 - 30 31 300
infrasupport@buko.nl

alliq

Project: Burgemeester Middelweerdplaats 1, Utrecht
ALQ1338180

Onderdeel: Burgemeester Middelweerdplaats 1, Utrecht
Fase: 1

Boss nr.:	746519	Schaal:	1:1000	Formaat:	A3
Documenttype:	Bebordingsplan	Blad:	1 van 1	Tekening nr.	26.10.0882.1

Aanvullende gegevens:
BRL9101
Cert.nr. NCK.2025.BRL9101.2500004-1

- Conflicterende bebording afplakken/afkruisen
- De locatie van de bebording is indicatief, exacte locatie wordt in het werk bepaald
- Afzettingen en omleidingen conform regelgeving CROW 96a/b

H:\7. Verkeersplannen - Tekenaars\Joost\Projecten\2026\26.10.0880 tm 26.10.0889\26.10.0882 Burgemeester Middelweerdplaats 1 Utrecht\26.10.0882.1 746519 Burgemeester Middelweerdplaats 1 Utrecht V1.dwg