


Locatie

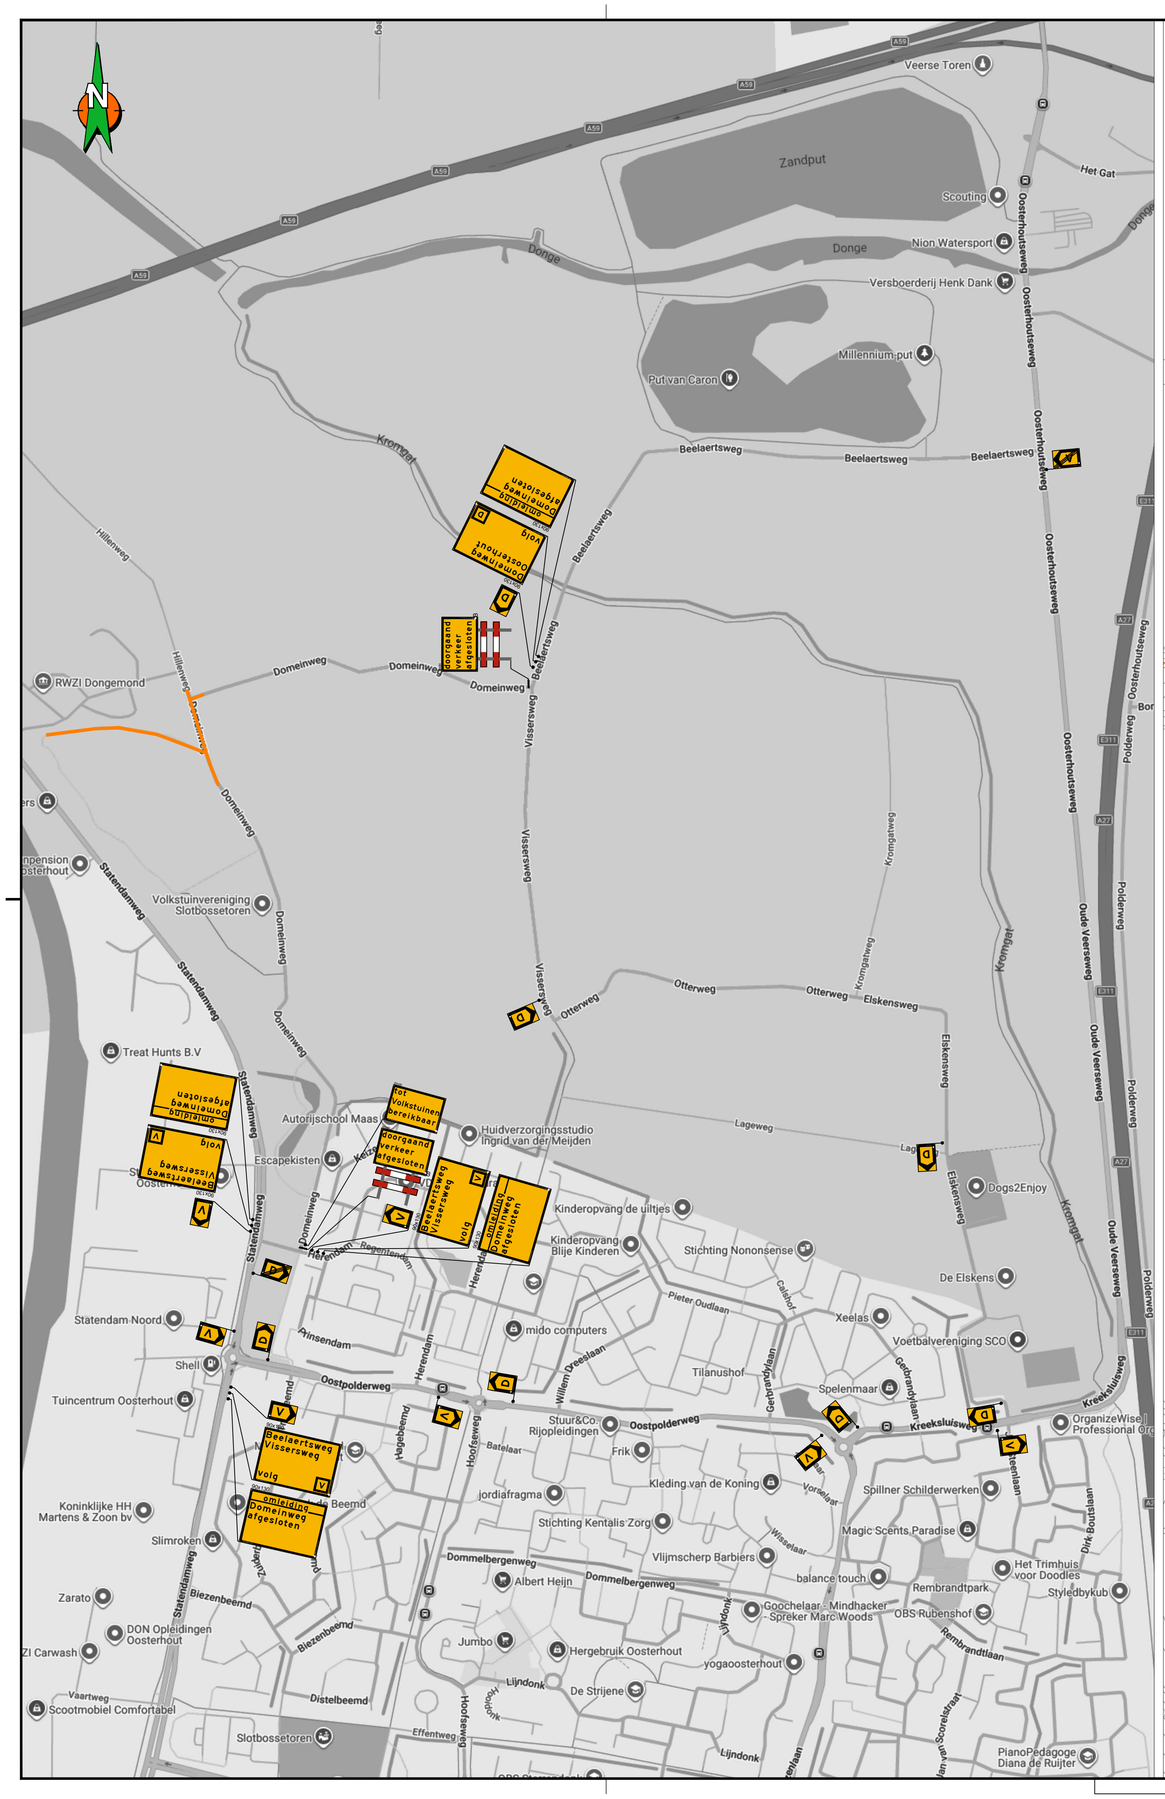

Opmerkingen

- Bij ernstige verkeershinder (afsluitingen e.d.)
  min. 2 weken voor aanvang werk infoborden plaatsen.
- Conflicterende bewegwijzering en bebording afplakken indien
  werkzaamheden langer dan 24h.
  (bij gebruik van tape mag het af te plakken bord niet beschadigd raken)
- Voor maatvoering (zover niet is aangegeven), maten hanteren zoals
  vermeld in de publicaties werk in uitvoering 96a en 96b van de CROW.

Legenda

RVV bord
reflectieklasse III

WIU, reflectieklasse III

werkvak

aantal	voorbeeld
3	Rijbaan afgesloten van... tot...
3	A2 30
3	
1	
3	
7	

aantal	voorbeeld
4	Omleiding Domeinweg afgesloten
3	
1	
3	
1	
1	Domeinweg Oosterhout volg
3	Beelaertsweg Vissersweg volg
4	
1	
2	
1	
1	Volkstuinen bereikbaar
2	Doorgaand verkeer afgesloten
2	

GOEDGEKEURD
Door Leon Deckers om 14:49,28-10-26

Opdrachtgever:

Project: Metsersweg te Oosterhout

Omschrijving: Situatietekening verkeersmaatregelen afzettings/omleidingsplan

BAM Infra Wegen
Vredeweg H.J. Nederhorststraat 1
Postadres: Postbus 83, 2600 AB Gouda
info@: engineering.verkeerstechniek@bam.com
Internet: www.baminfra.nl info@baminfra.nl

Schaal:	n.v.t.	Opgesteld: Bemt, Tom van den	Paraaf: Datum: 16-10-2026
Blad nummer:	1 van 1	Gecontroleerd:	Paraaf: Datum:
Formaat:	A1.L	Vrijgegeven:	Paraaf: Datum:
Tekeningnummer:	COP.01623.04.15/001		
Status:	DEFINITIEF VOOR UITVOERING	Versie: A	Datum: 16 oktober 2026

© copyright

C:\Users\tom.vanden.bemt\Royal BAM Group NV\vkm - COP.01623 BAM Diverse Werken E&W Zuid West\COP.01623.04.15 Oosterhout, Metsersweg\04. Werktekeningen\COP.01623.04.15_001_A.dwg