


Locatie

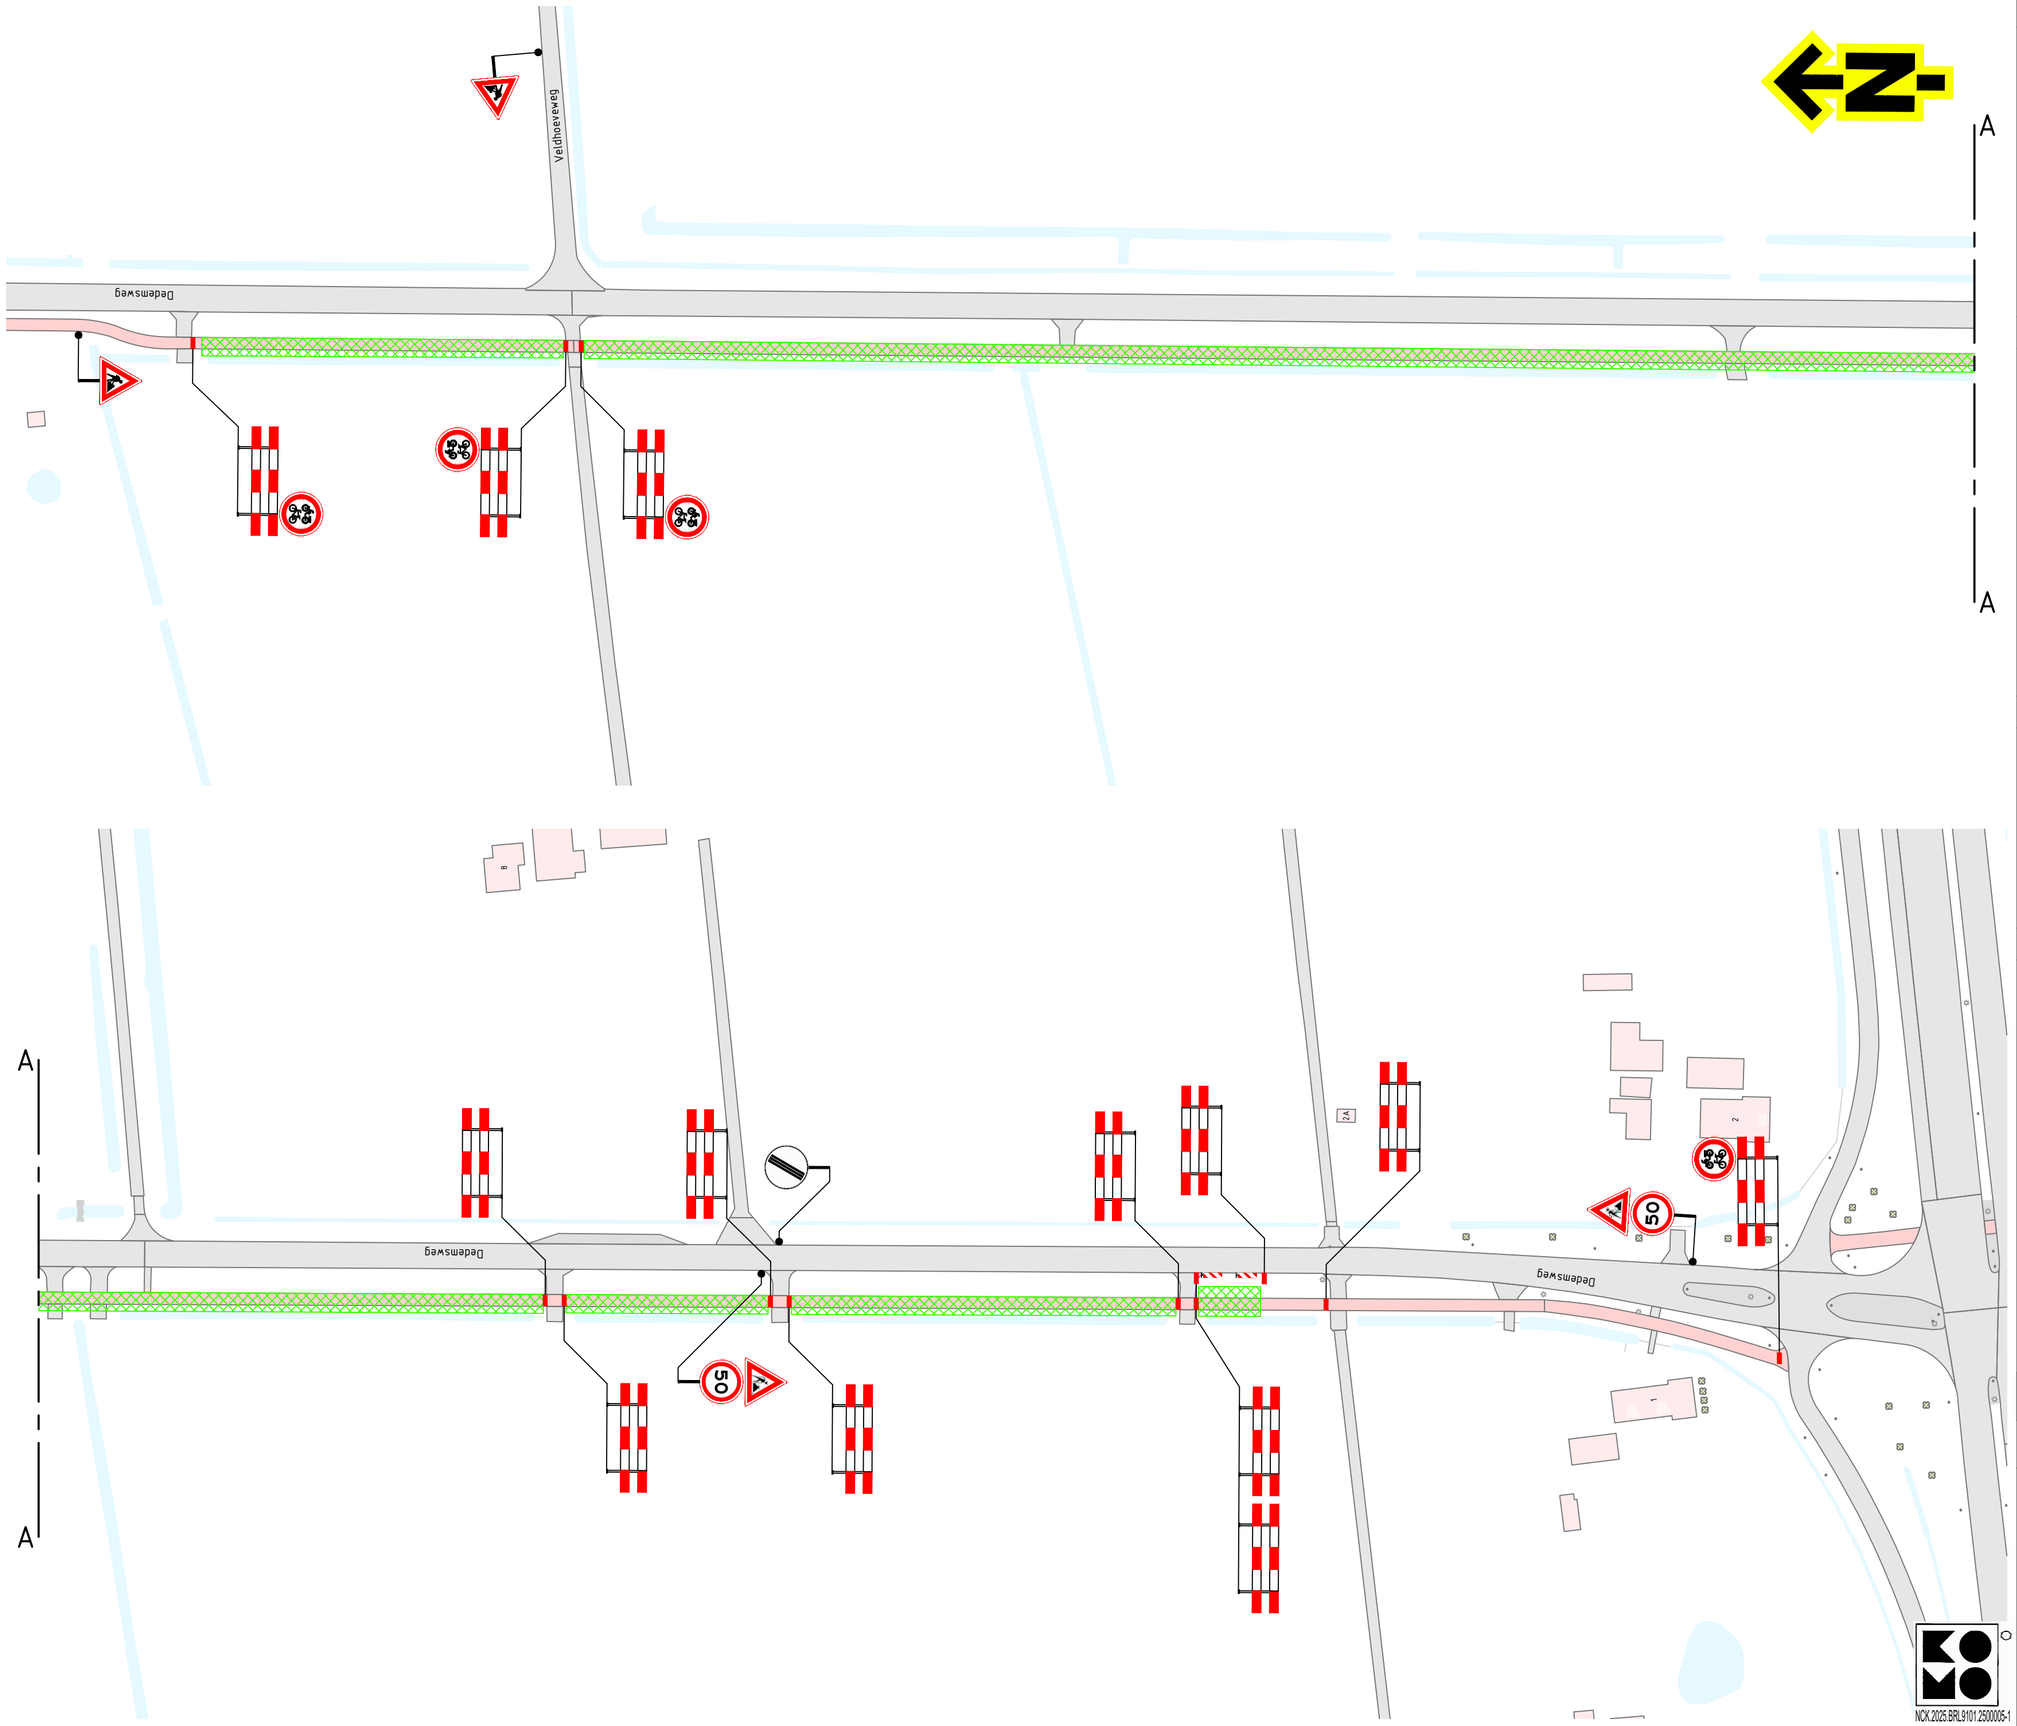

Opmerkingen

- afplakken/afkruisen conflicterende bebording
- de locatie van bebording is indicatief, de exacte locatie wordt in het werk bepaald

Bijbehorende tekeningen

PR12381-01B01

Verklaring

werkruimte

Versie: 1.0	Omschrijving: Definitief					
16-07-26	Getekend: LVD	Controle: MEN	2e controle: ETR	Vrijgegeven:		
Versie: 0.1	Omschrijving: Concept					
09-06-26	Getekend: LVD	Controle: MEN	2e controle:	Vrijgegeven:		

TSNedK
Menhirweg 12
5342 LS Oss
Postbus 160
5340 AD Oss
Tel. 0412 - 70 02 00
www.tsned.nl

Hanab

Project: MS-route Dalfsen

Onderdeel: Verkeersmaatregelen, Graving 05
Dedemsweg, Dalfsen
GB250160-05

Schaal: 1:1000 Formaat: A2

Tekening nummer: PR12381-02A05-1.0 Blad 1 van 1